


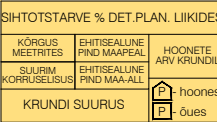
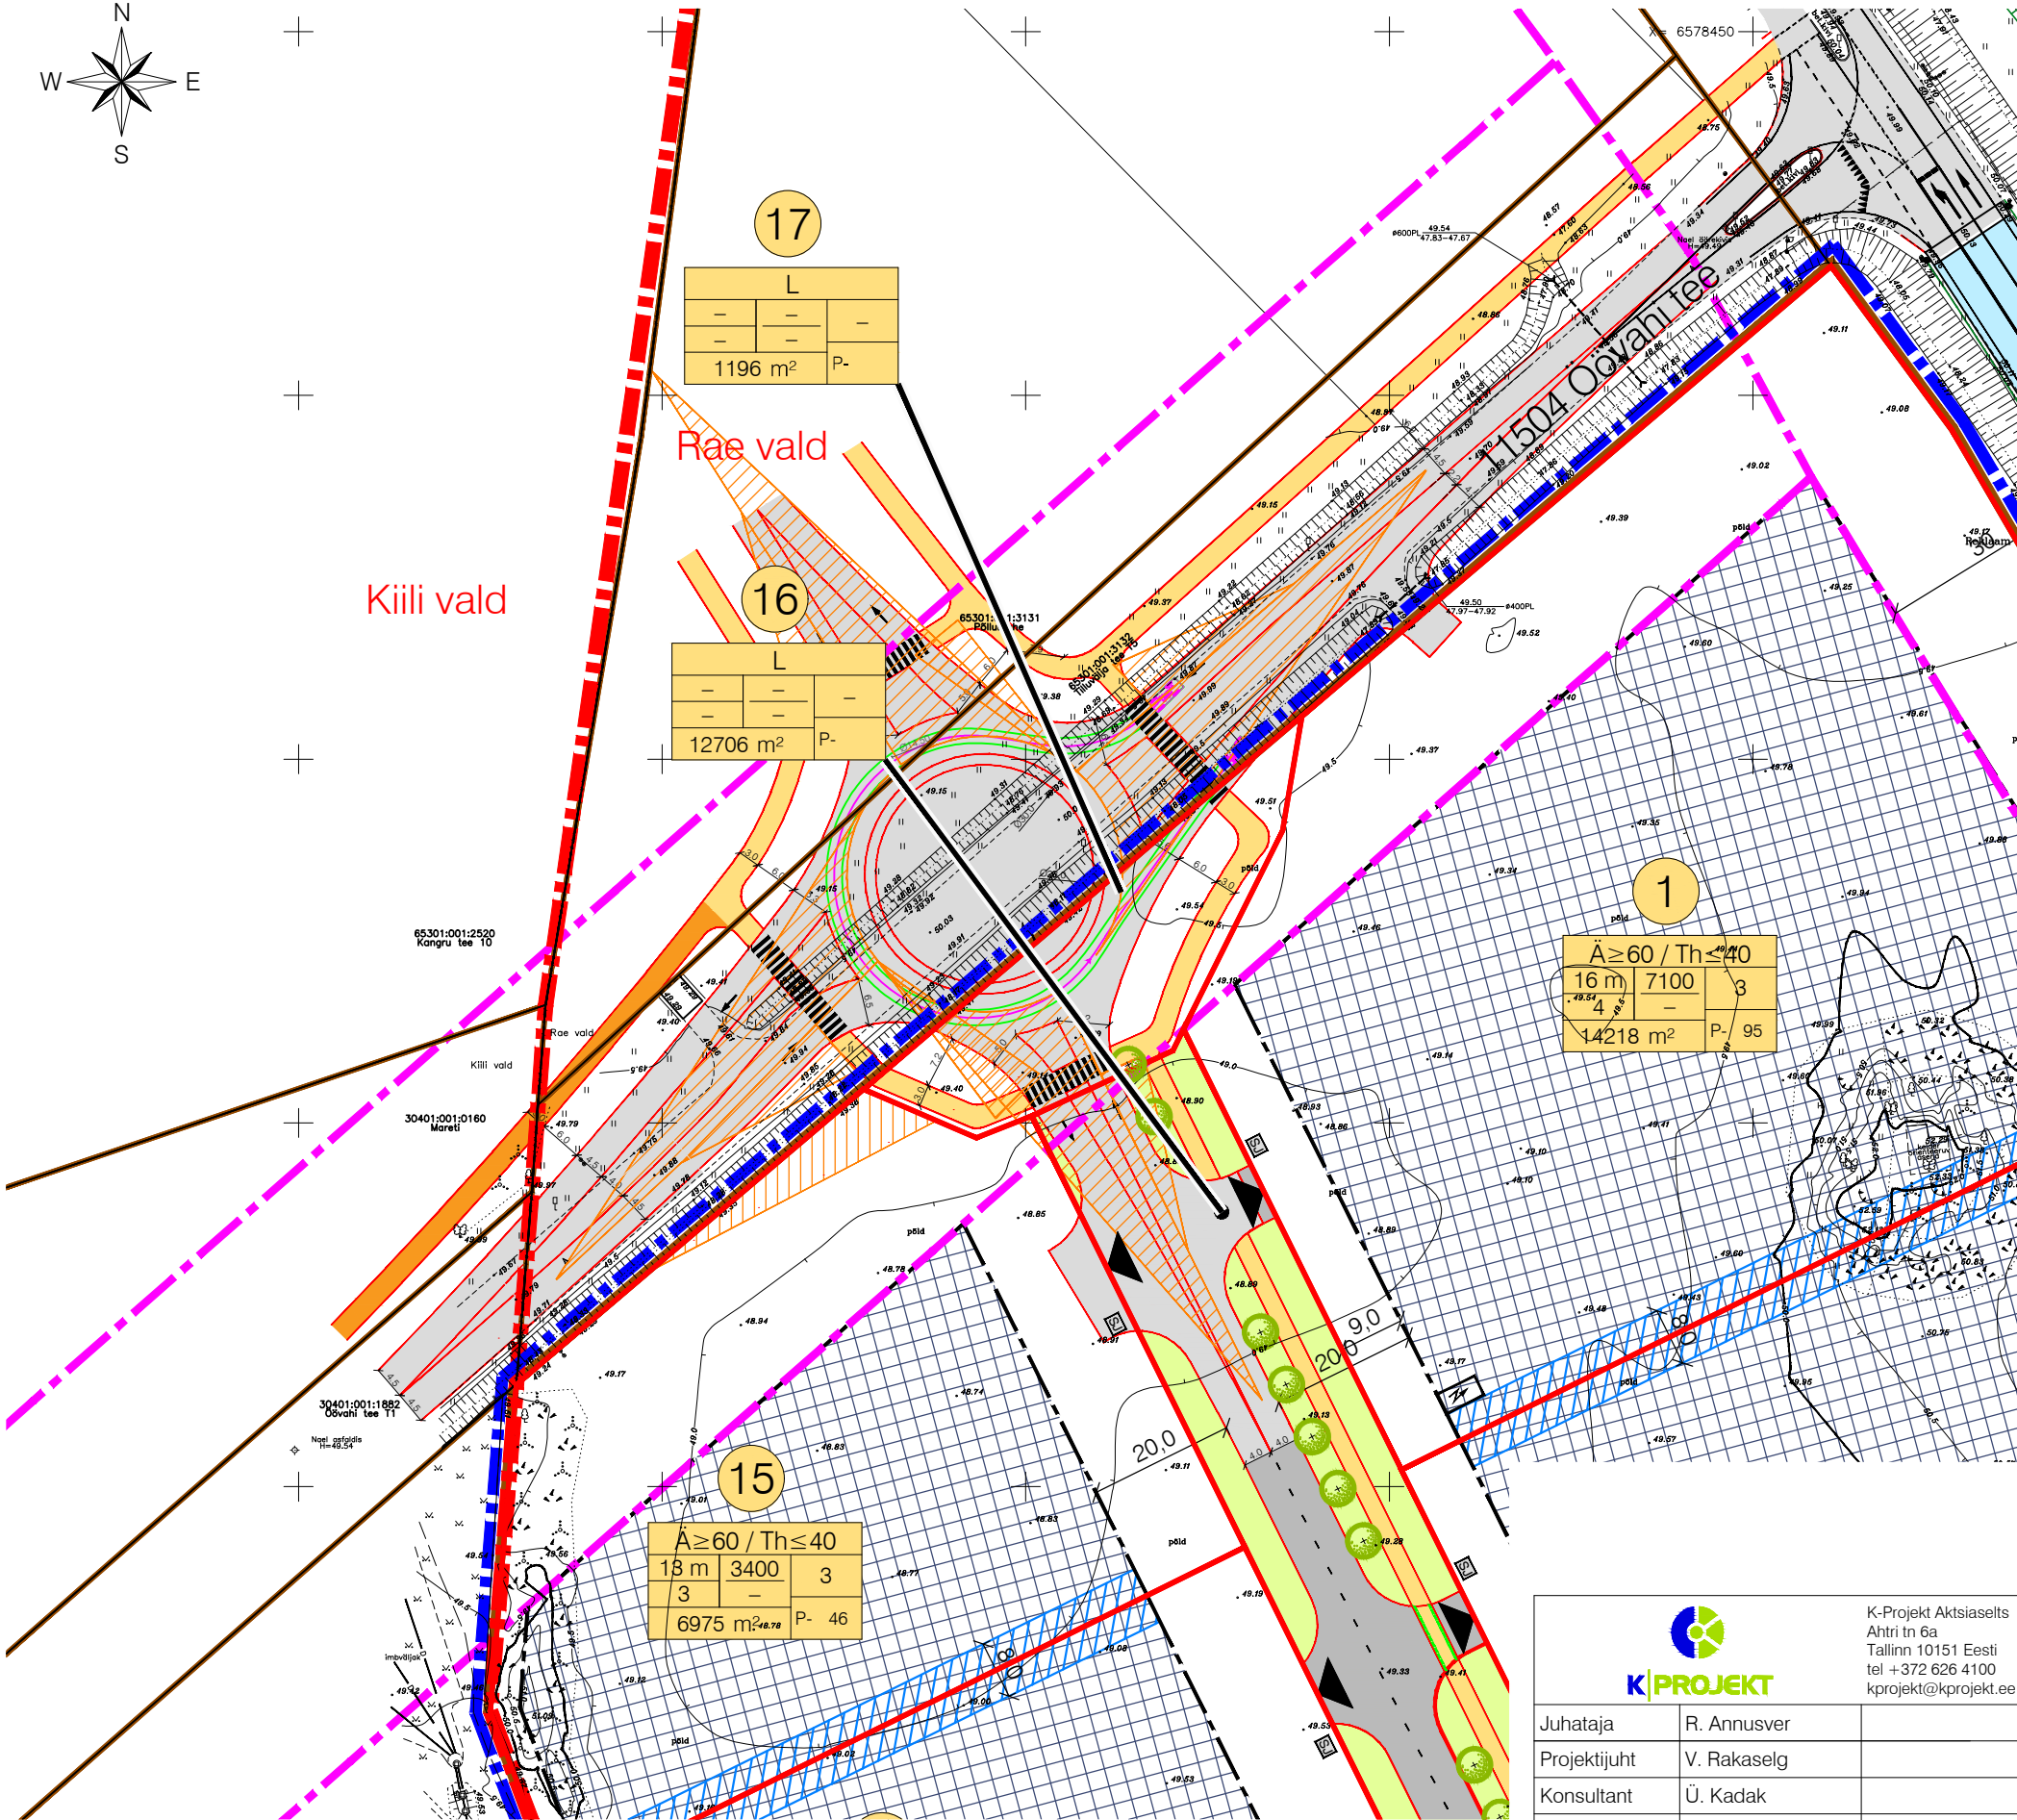



TINGMÄRGID

-  Planeeritud ala piir
-  Omavalitsuse piir
-  Katastriüksuse piir
-  Moodustatava krundi piir
-  Planeeritud autoliikluse ala
-  Planeeritud kergliikluse ala
-  Haljasala
-  Planeeritud maapealne hoonestusala
-  Ehituskeeluala, juhul kui krunte ei liideta
-  1 Krundi positsiooni number
-  SIHTOTSTARVE % DET.PLAN. LIIKIDES
KÕRGUS MEETRIDES EHTISALINE PIND MAAPEAL HOONETE ARV KRUNDIL
SUJUMISE KORRUSSELISUS EHTISALINE PIND MAAL-ALL HOONETE ARV
KRUNDI SUURUS HOONETE SUURUS
-  Võimalik juurdepääs krundile
-  Sorteeritud jäätmete võimalik kogumispaik
-  Kõrghaljastuse võimalik asukoht
-  Projekteeritud ristmiku nähtavuskolmnurk



Trükkis: KPR-EERIKK
Faili: \\KPROJEKT-FS01\Upload\OBJEKTID\19120_Põllumehe DP\joonised\19120_DP_2021_ringiga.dwg Trükitud: 28.09.2021

		K-Projekt Aktsiaselts Ahtri tn 6a Tallinn 10151 Eesti tel +372 626 4100 kprojekt@kprojekt.ee		Projekti nimi: Kurna küla Põllumehe kinnistu detailplaneering	
Juhataja	R. Annusver	Objekti asukoht:		Harjumaa, Rae vald	
Projekti juht	V. Rakasalg	Joonise nimi:		Perspektiivne liikluslahendus ringristmikuga 11504 Öövahi teel	
Konsultant	Ü. Kadak	Töö nr:	19120	Joonise tähis [nr - leht (lehti)]:	Lisa
Planeerija	M. Mustkivi	Staadium:	DP	Möötkava:	1:1000
Faili nimi: 19120_DP_2021_ringiga.dwg		Koostatud: 28.09.2021			