

Isikliku kasutusõiguse asendiplan


Kinnistu nimi: 5 Pärnu–Rakvere–Sõmeru tee T2

Katastritunnus: 83701:003:0017

Asukoht: Türi linn, Türi vald, Järva maakond

Hepta Group Energy OÜ töö nr 11208P

Elektrilevi OÜ tellimus nr LC0570_IP6878

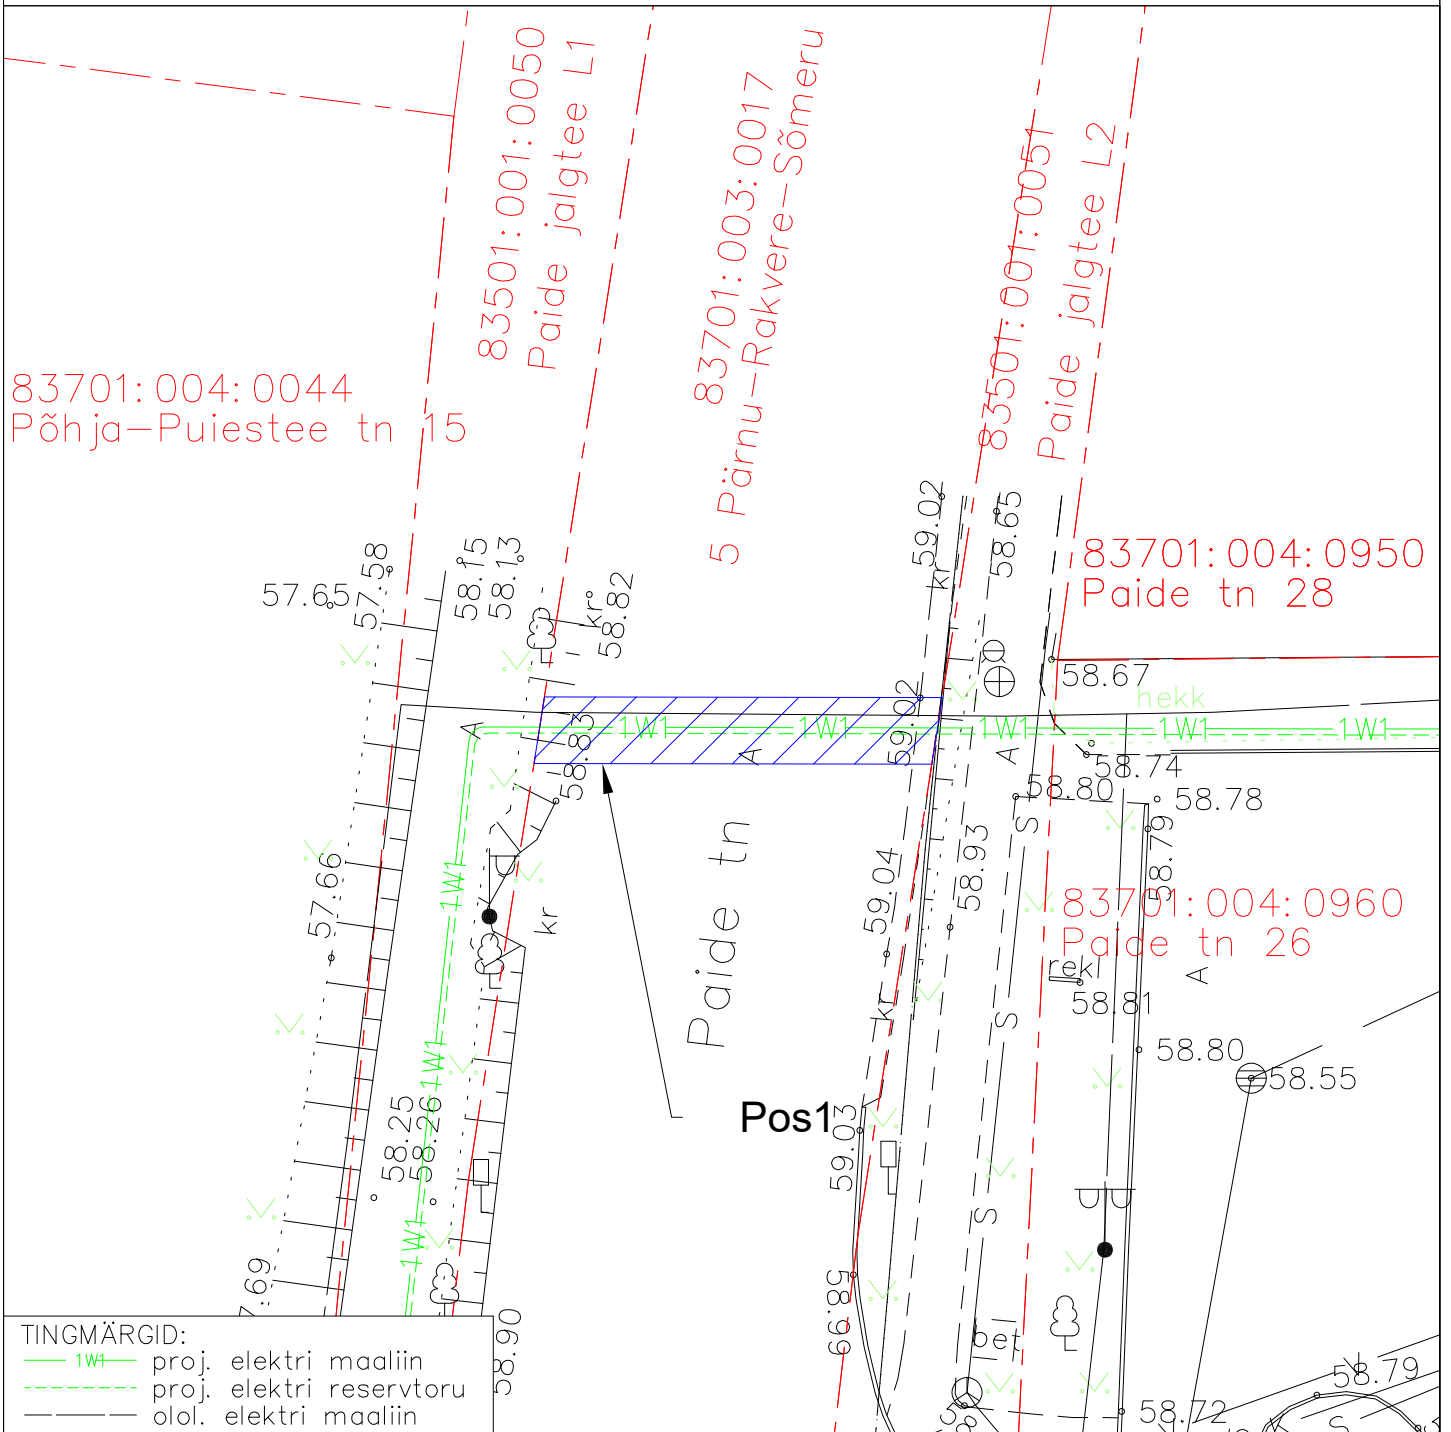

TINGMÄRGID:

- 1W1— proj. elektri maaliin
- proj. elektri reservtoru
- olol. elektri maaliin

IKO ala pos nr	Registriosa nr, KV kood	Katastriüksuse tunnus, nimi ja sihtotstarve	Asukoht riigitee suhtes	Ala pindala (m ²)
1	11258750, KV74580	83701:003:0017; 5 Pärnu–Rakvere–Sõmeru tee T2 transpordimaa	5 Pärnu–Rakvere–Sõmeru teel km 78,09	29

- Isikliku kasutusõiguse pindala kokku ligikaudu 29 m²
- Koormatava katastriüksuse piir
- Katastriüksuste piirid

Plaan 1–1
M 1:250

Koostaja:
OÜ Kirjanurk