



Mhor 1:500
Mvert 1:50

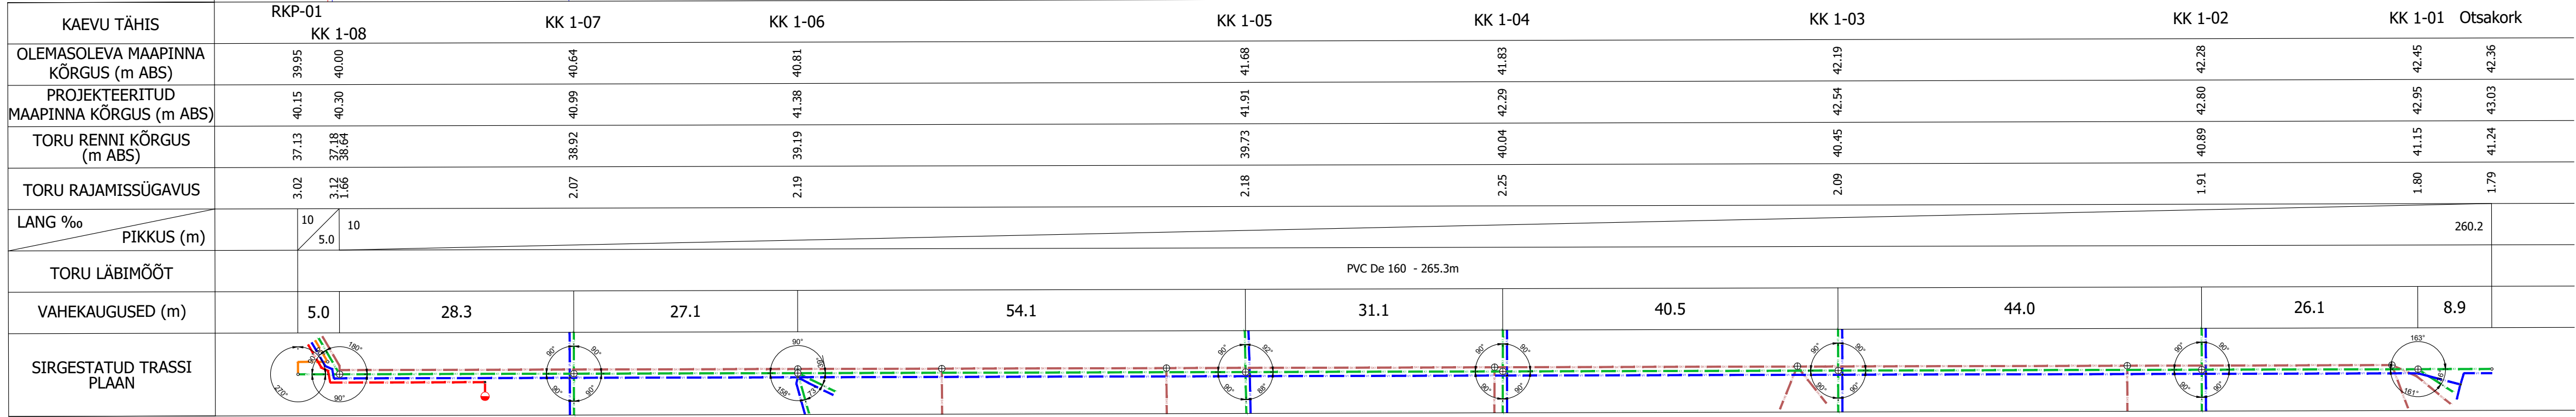

- MÄRKUSED:
- Joonis on projekti seletuskirja ja lisade lahutamatu osa.
 - Kõrgused on EH2000 süsteemis

 KESKKOND & PARTNERID OÜ Reg. nr. 11006388 Vasara 50, Tartu 50113 Tel. 733 0350; info@mahutid.ee	Tellija Annuse Arendused OÜ	Töö nr. 107/2024
KESKKOND & PARTNERID Vastutav spetsialist Lauri Aim	Projekt Tolmu planeeringuala vee- ja kanalisatsioonitorustik	Vasula alevik Tartu vald Tartumaa
Projekti juht Lauri Aim Projekteerija Hanno Koha	Joonis Pikiprofiil: RKP-01...KK1-01	Staadium Põhiprojekt
Fail 1072024_PP	Kuupäev 26.09.2025	Mõõt 1:50 1:500
		Joonis VK-6-01