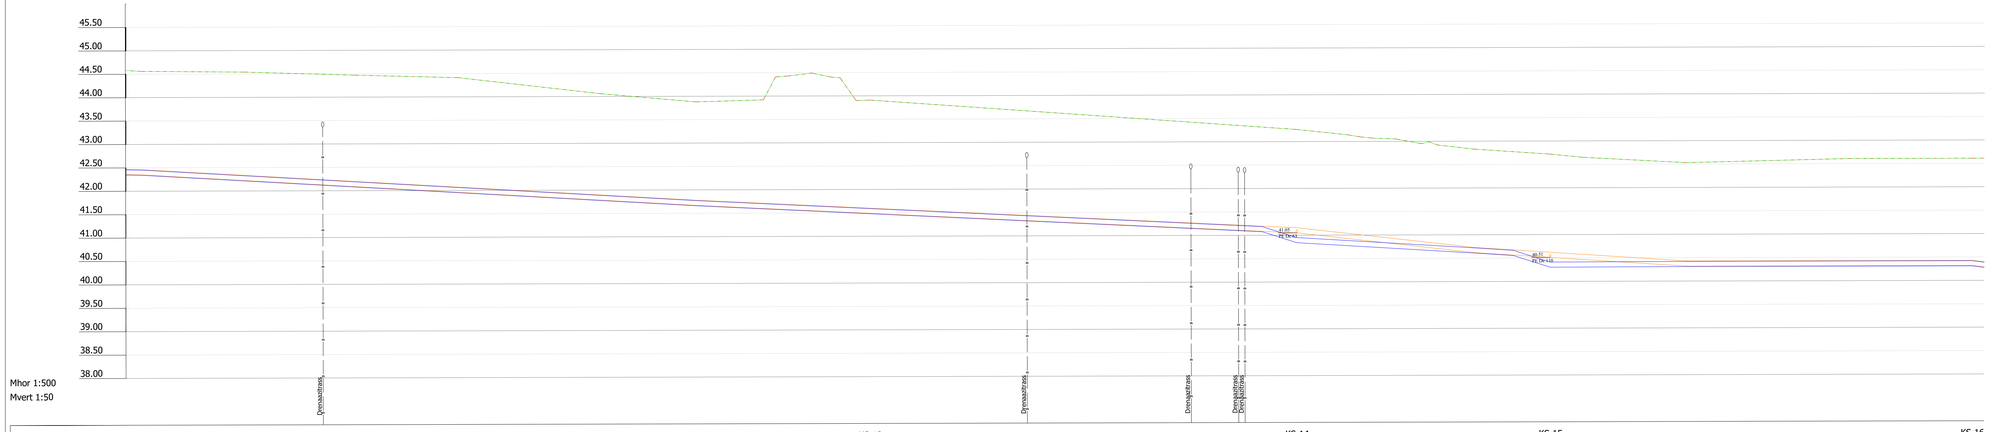

KAEVU TÄHIS	KS-11	KS-12	KS-13	KS-14	KS-15	KS-16
OLEMASOLEVA MAAPINNA KÕRGUS (m ABS)	44.56	44.06	43.91	43.26	42.72	43.61
PROJEKTEERITUD MAAPINNA KÕRGUS (m ABS)	44.56	44.06	43.91	43.26	42.72	43.61
TORU RENNI KÕRGUS (m ABS)	42.25	41.79	41.49	41.05	40.51	40.32
TORU RAJAMISSÜGAVUS	2.21	2.37	2.42	2.21	2.21	2.29
LANG ‰ / PIKKUS (m)	2 97.9	6 57.5	5 91.1	5 54.1	10 90.1	2 81
TORU LÄBIMÕÕT						
VAHEKAUGUSED (m)	97.9	57.5	91.1	54.1	90.1	
SIRGESTATUD TRASSI PLAAN	135° 180° 135°	180° 135°	180° 135°	177° 180°	180° 135°	180° 135°

MÄRKUSED:
1. Joonis on projekti seletuskirja ja lisade lahutamatu osa.
2. Kõrgused on EH2000 süsteemis

KESKKOND & PARTNERID OÜ Reg. nr. 11006388 Vaksara 50, Tartu 50113 Tel. 733 0350; info@mahutid.ee	Tellija: Annuse Arendused OÜ		Töö nr: 107/2024
	Projekt: Tolmu planeeringuala vee- ja kanalisatsioonitorustik		Vasula alevik Tartu vald Tartumaa
Projektijuht: Lauri Aim	Joonis: Pikiprofiil: KS-11...KS-16		Staadium: Põhiprojekt
Projekteerija: Hanno Koha	Fail: 1072024_PP	Kuupäev: 26.09.2025	Mõõt: 1:50 1:500
			Joonis: VK-6-13