



42 Kärkna-Kobratu riigitee nölva taastamine 0.91 km-l

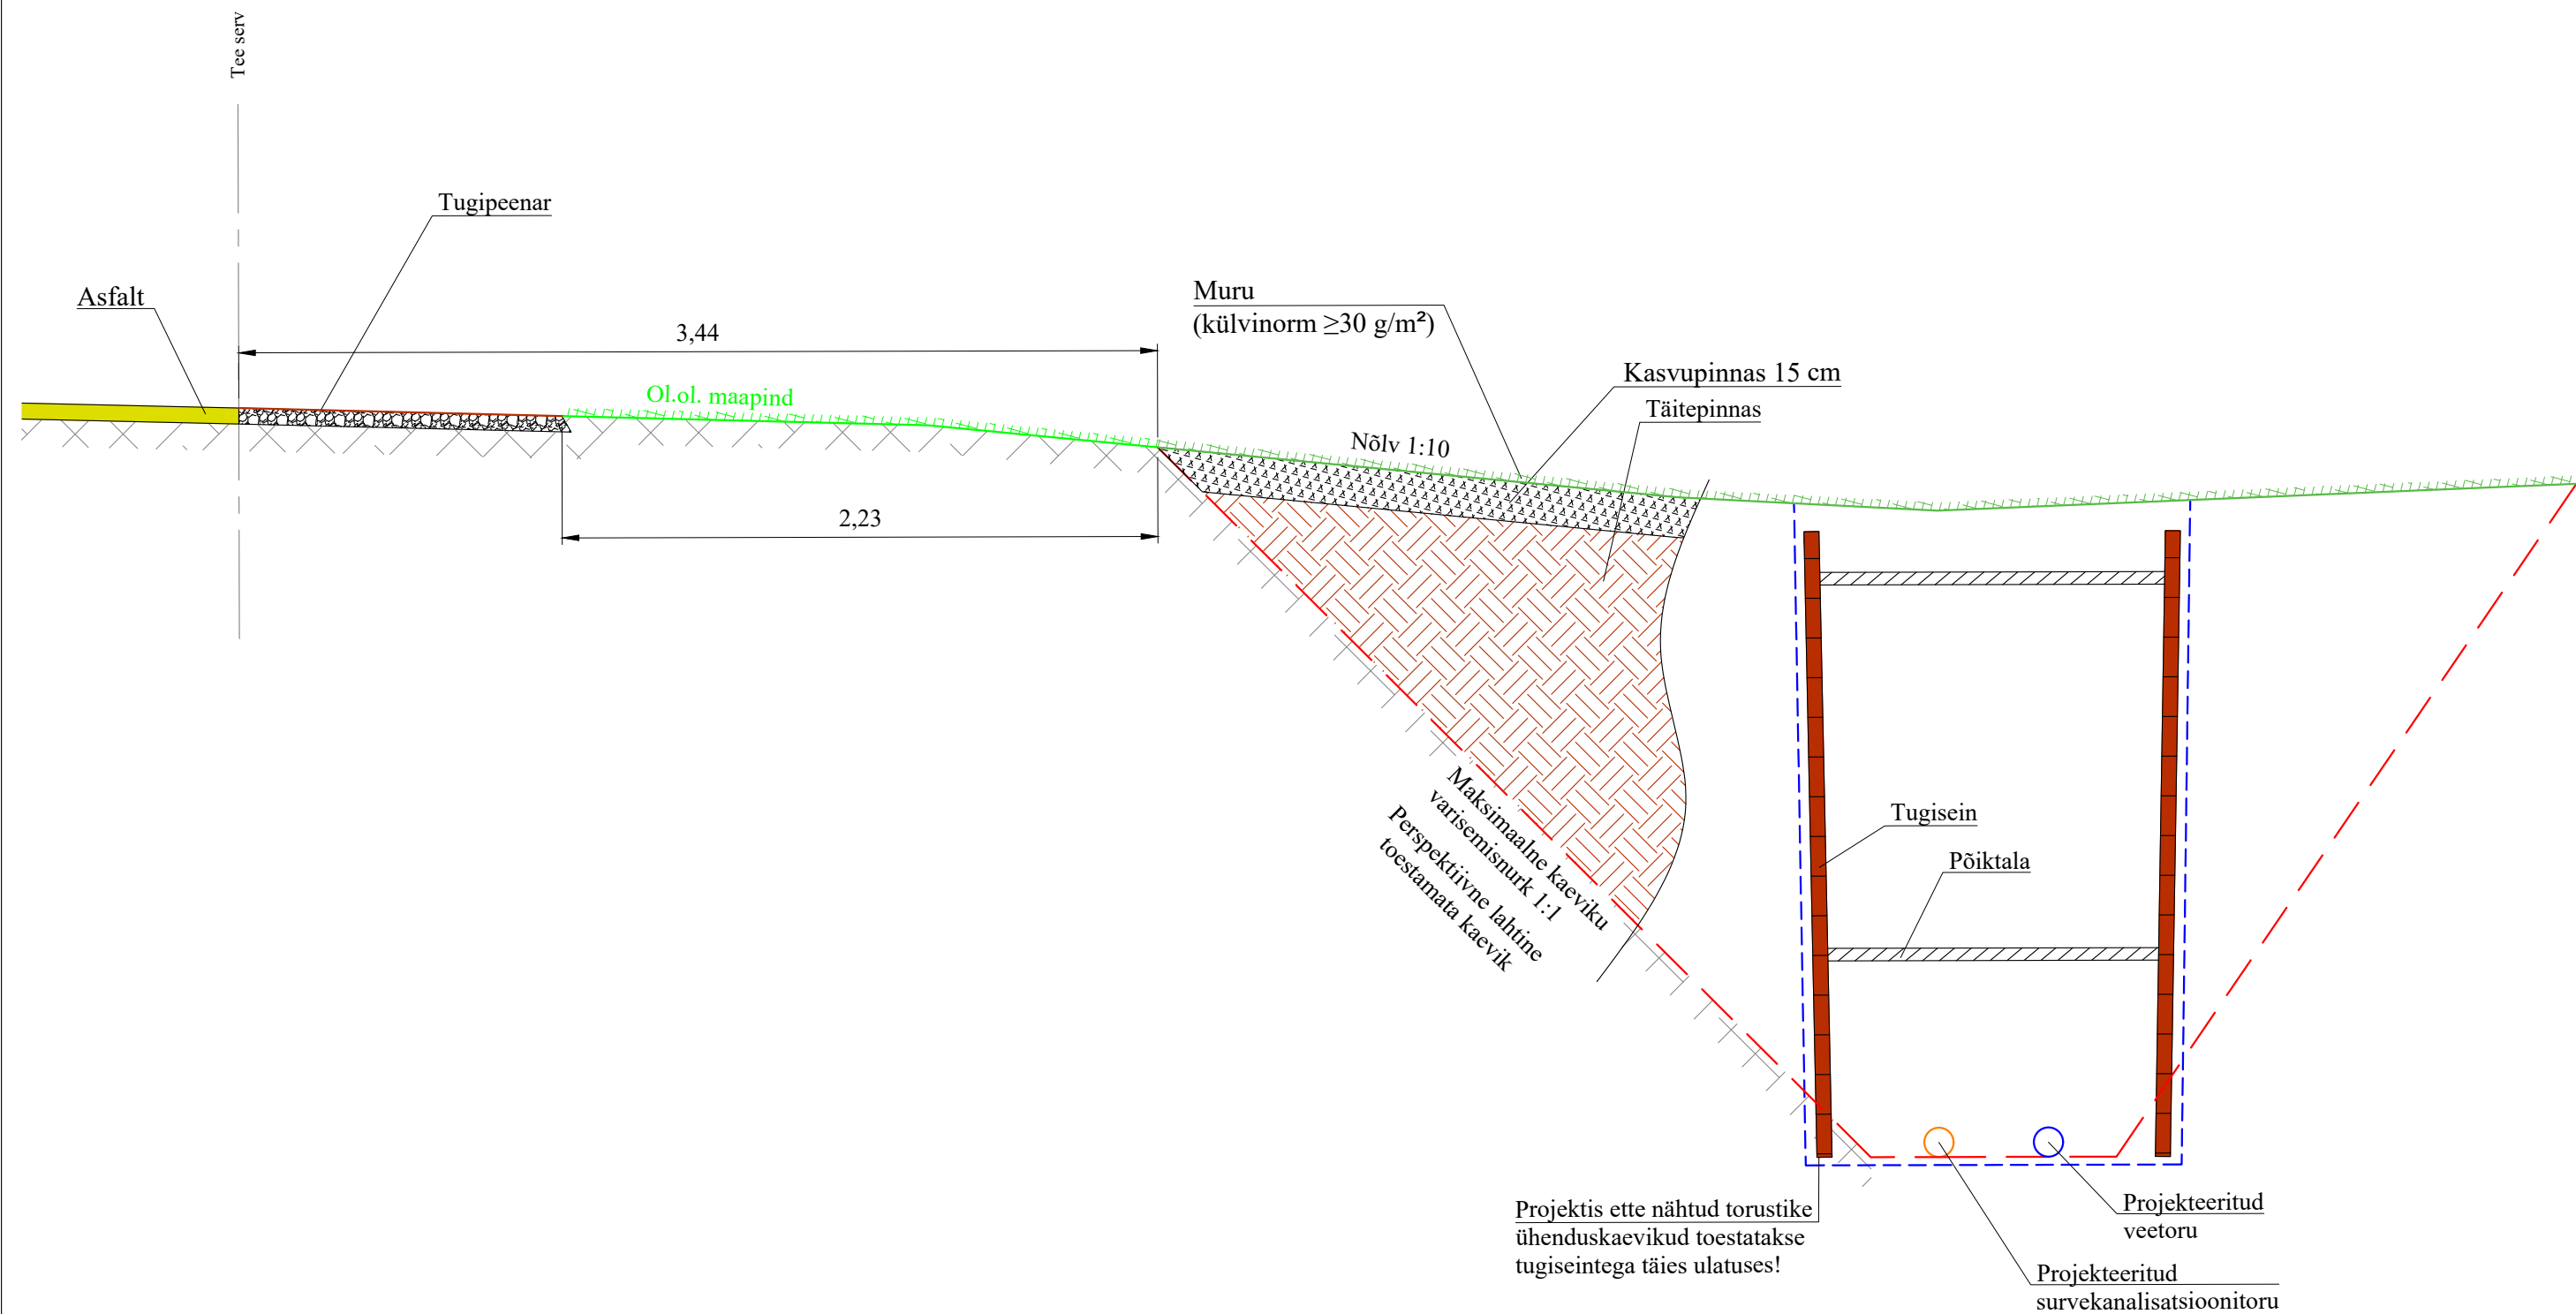

MÄRKUSED:  
1. Ühikuta mõõdud on meetrites.  
2. Joonis on projekti seletuskirja ja lisade lahutamatu osa.

 <b>KESKKOND &amp; PARTNERID OÜ</b> Reg. nr. 11006388 Vasara 50, Tartu 50113 Tel. 733 0350; info@mahutid.ee Vastutav spetsialist <b>Lauri Aim</b> Projekti juht <b>Lauri Aim</b> Projekteerija <b>Hanno Koha</b>	Tellija <b>Annuse Arendused OÜ</b>		Töö nr. <b>107/2024</b>
	Projekt <b>Tolmu planeeringuala vee- ja kanalisatsioonitorustik</b>		Vasula alevik Tartu vald Tartumaa
Joonis <b>Kärkna-Kobratu tee nölva taastamine 0,91 km-l</b>		Staadium <b>Põhiprojekt</b>	Joonis <b>VK-6-20</b>
Fail <b>1072024_PP</b>	Kuupäev <b>26.09.2025</b>	Mööd <b>1:25</b>	