



ISIKLIKU KASUTUSÕIGUSEGA KOORMAMISE PLAAN

Kinnistu registriosa nr	Katastriüksuse tunnus, nimi ja sihtotstarve	IKÕ ala Pos nr plaanil	IKÕ alapindala m2
10205750	19801:001:2166 11389 Viti metsavahi tee Transpordimaa 100%	Pos 1	235
		Pos 2	15

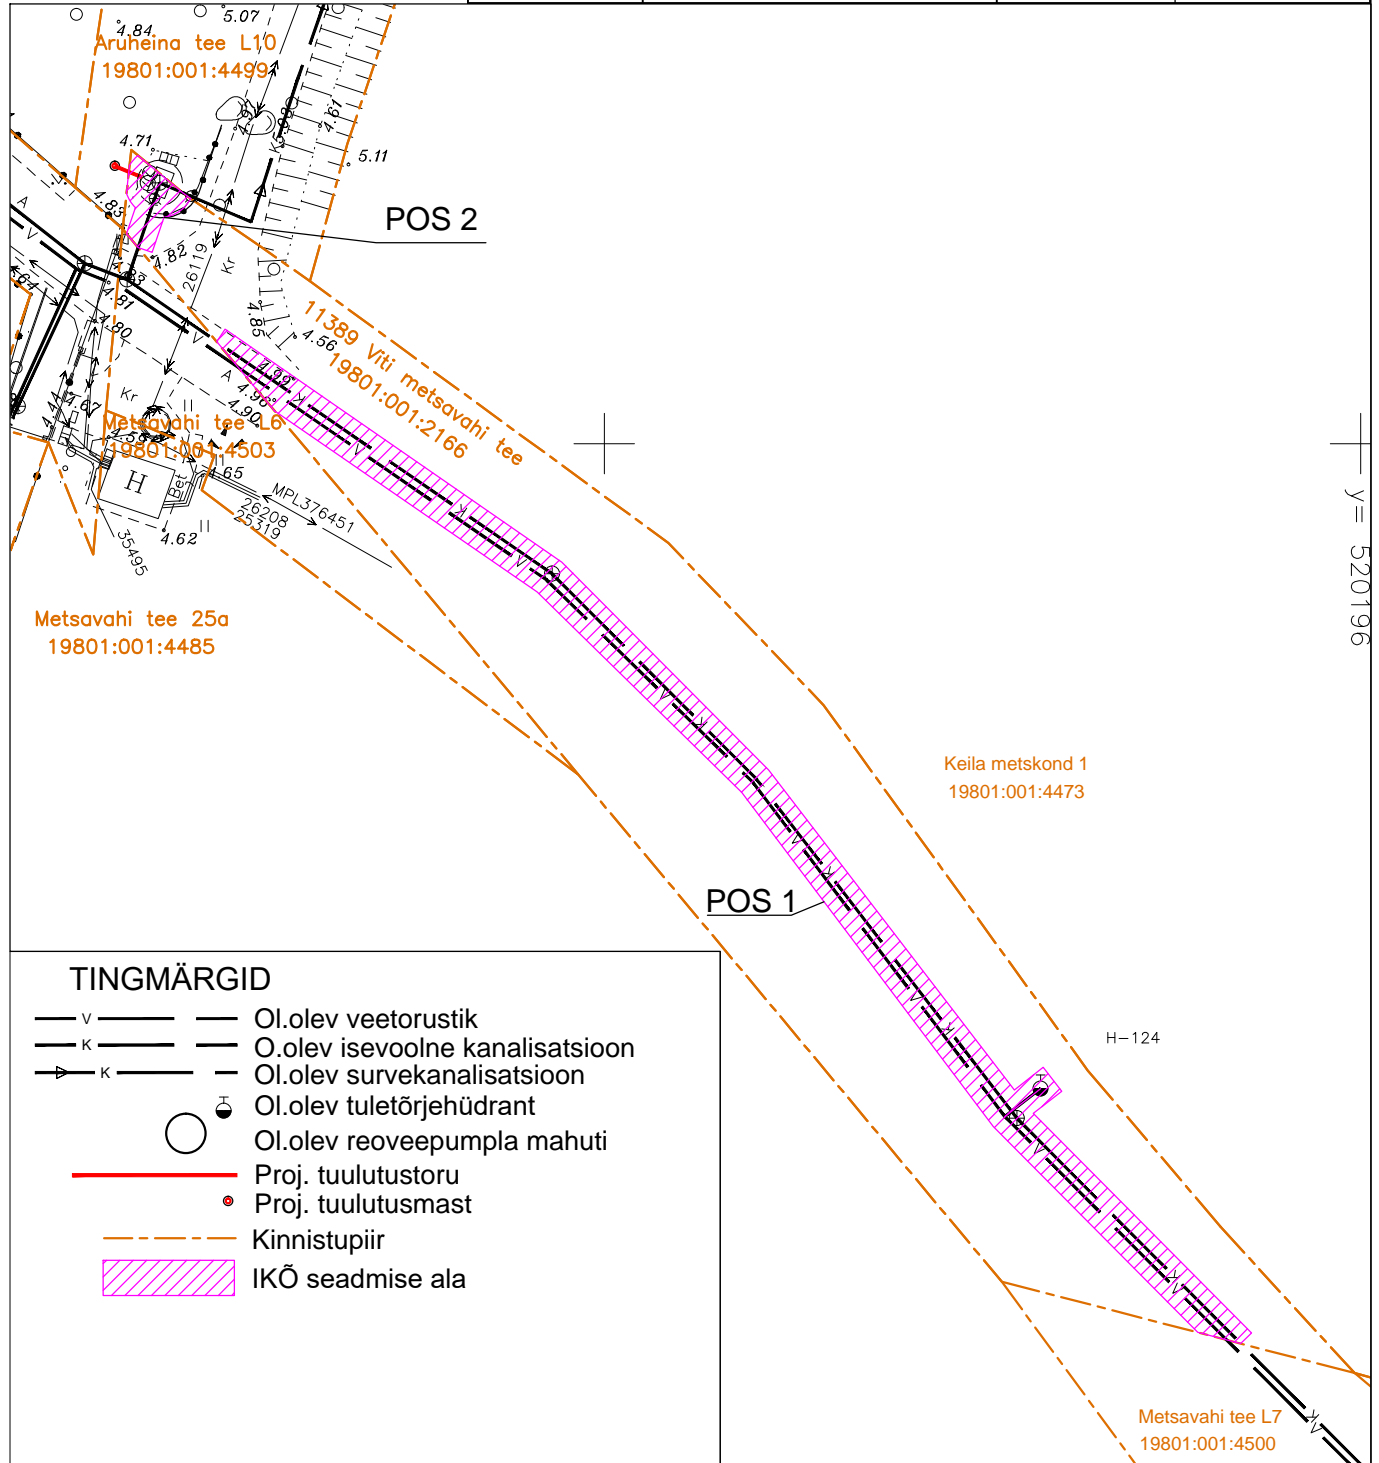

 <p>KIIRVOOL OÜ Pärnu mnt 160a Tallinn 11317 Reg. nr 11281982 MTR nr EEP000864 www.kiirvool.ee; tel. 6142122</p>	Joonise nimetus IKÕ plaan		
	Töö nr 511/24	Joonise nr.	Mõõtkava 1:500
Tellija OÜ Strantum Töö nimi Harku vald Vääna-Jõesuu küla Metsavahi RVP tuulutusmasti rajamine	Kuupäev 11.09.2024	Versioon	Staadium EP
	Projekteeris T.Piirsalu Kontrollis		