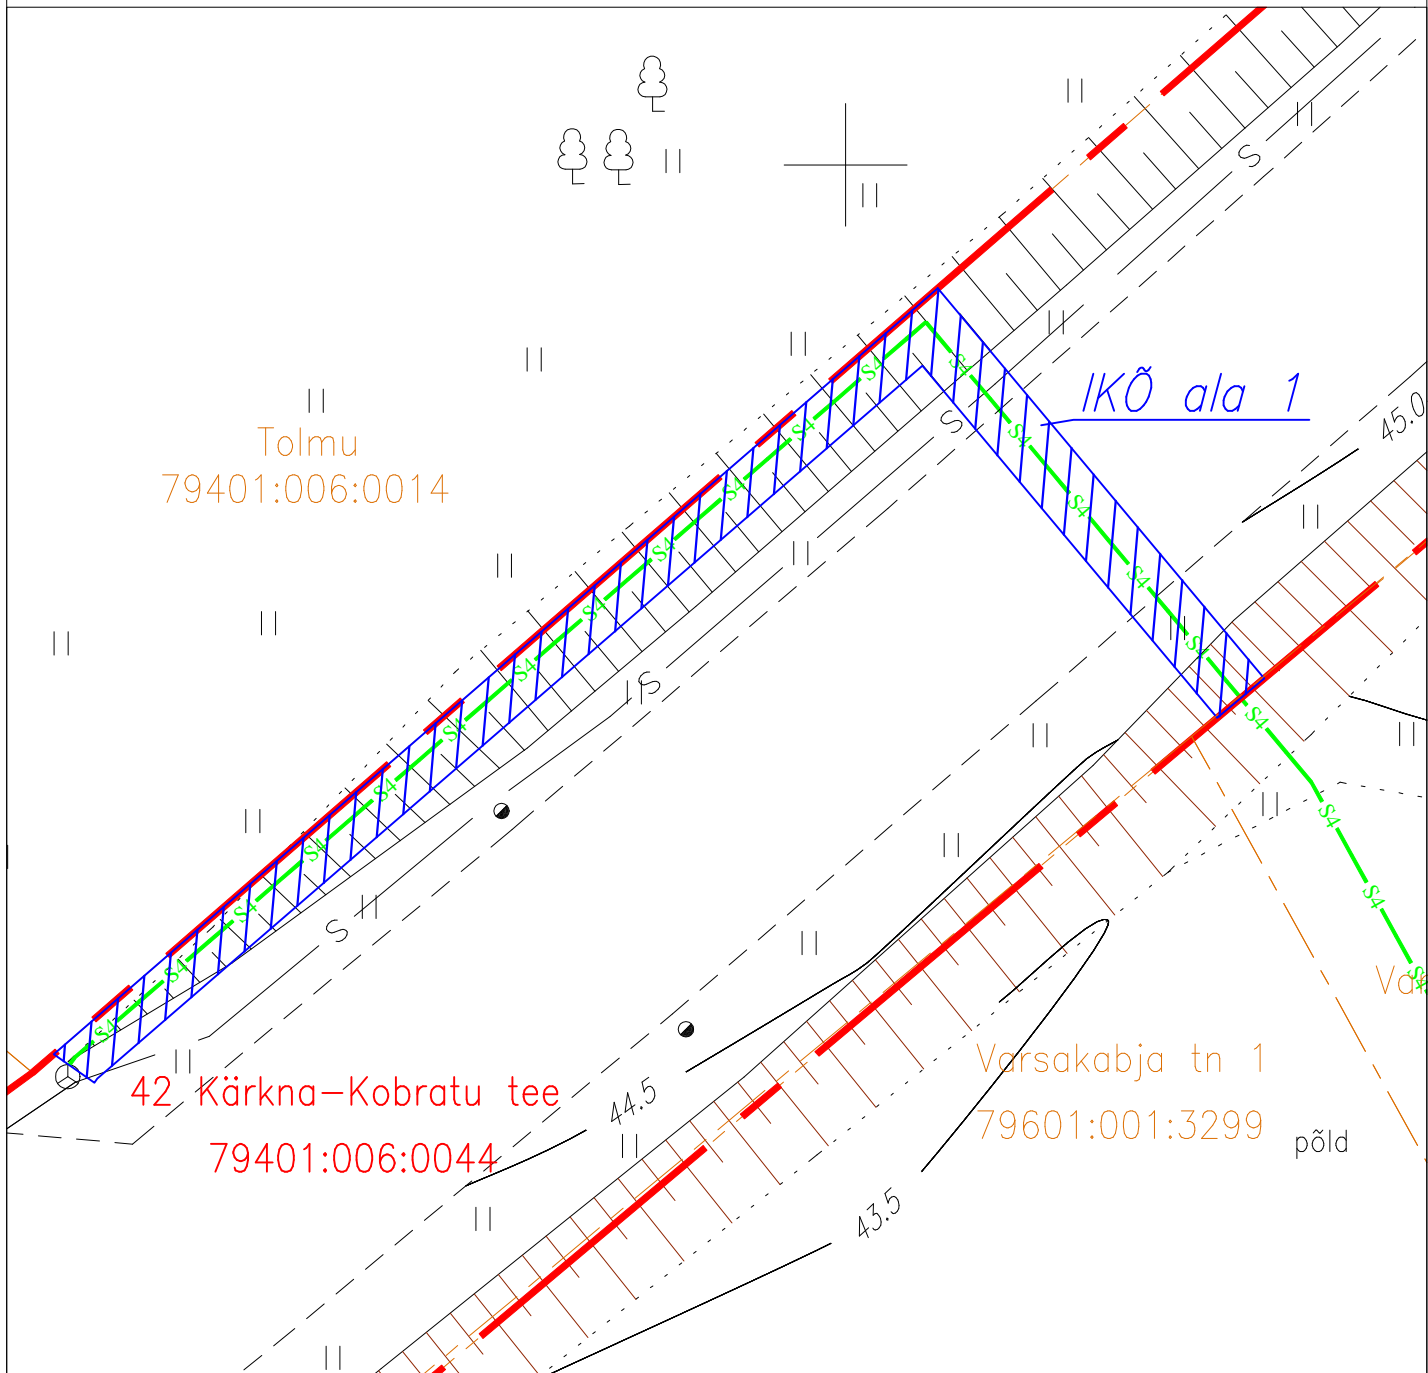


Projekt: NVA lahendused OÜ töö nr. 2468

Tolmu planeeringuala sidetrassid

Vasula alevik, Tartu vald, Tartu maakond

Jrk nr	IKÕ ala nr (plaanil)	Kinnistu registriosa number	Katastriüksuse tunnus, nimi ja sihtotstarve	Asukoht riigitee (nr ja nimi) suhtes (lõigu algus ja lõpp km)	Ala pindala ruutmeetrites m ²
1	1	5164050	79401:006:0044 42 Kärkna–Kobratu tee transpordimaa	42 Kärkna–Kobratu tee km 1,57–1,61	89 m ²

LEPPEMÄRGID

Isikliku kasutusõiguse ala



Lepingu objektiks oleva katastriüksuste piirid



Projekteeritud side multitoru