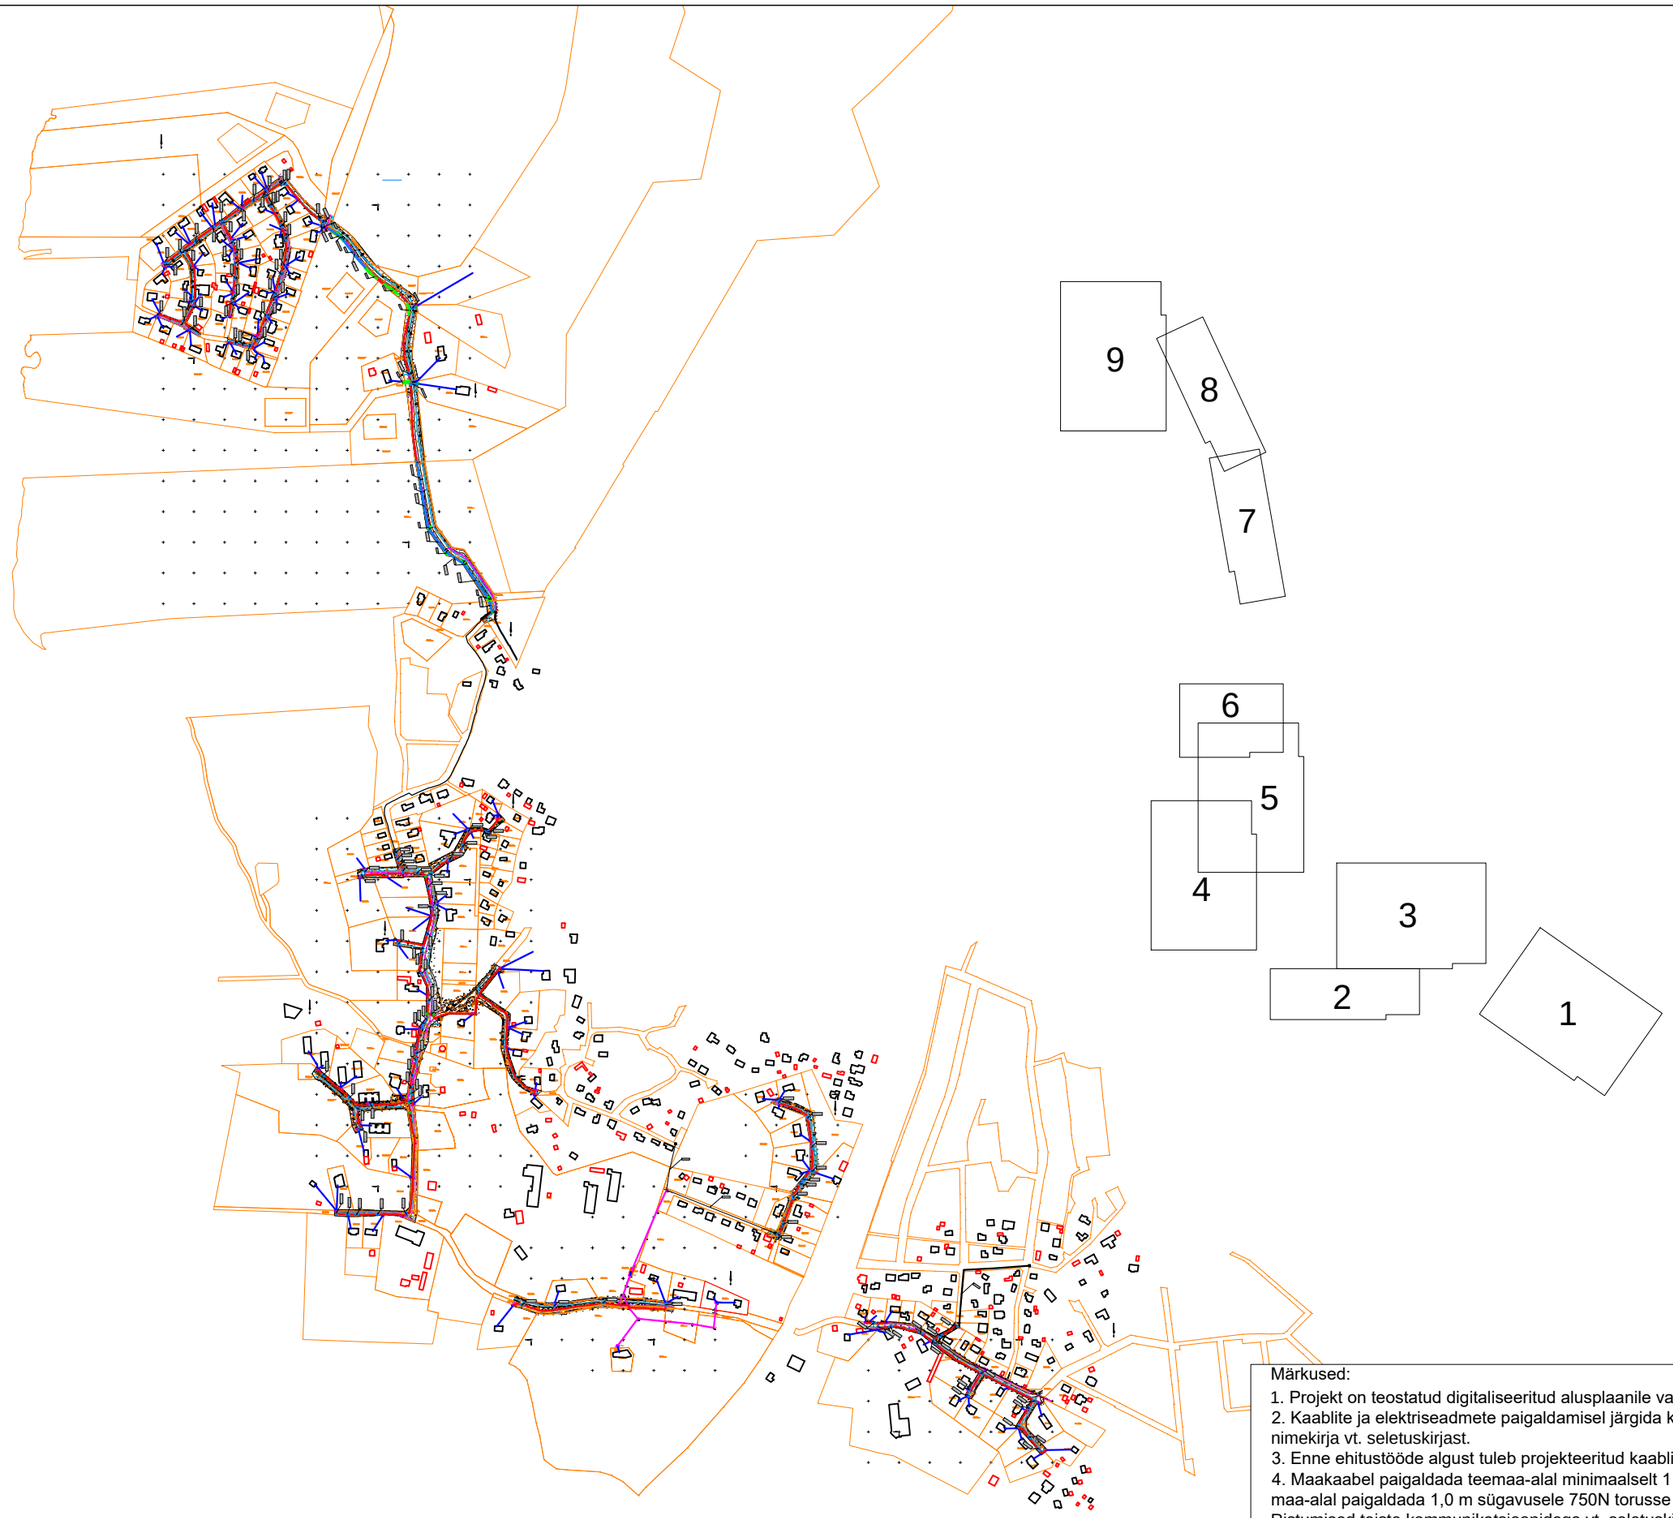

Tingmärgid asendiplaanil

- Olemasolev sidetrass
- K — Olemasolev kanalisatsioonitrass
- V — Olemasolev veetrass
- Katastriüksuse piir
- Projekteeritud multitoru õhuliin
- Projekteeritud multitoru maaliin
- Perspektiivne side kliendiliin
- C1697 — Side jaotuskapp
- Märkepall
- LPxx — Liitumispunkt
- Kaitsetoru
- Kinnisel meetodil paigalduse kaevis
- Asfaltkatte taastamine
- Kruuskatte taastamine
- Killustikkatte taastamine
- Kivisillutise taastamine

Märkused:

1. Projekt on teostatud digitaliseeritud alusplaanile vastavalt Elektrilevi OÜ poolt väljastatud lähteülesandele nr VT1697 20.07.2021.
2. Kaablite ja elektriseadmete paigaldamisel järgida kehtivates normdokumentides sätestatud ja valmistajatehase nõudeid. Normdokumentide nimekirja vt. seletuskirjast.
3. Enne ehitustööde algust tuleb projekteeritud kaablitrassi asukoht looduses maha märkida.
4. Maakaabel paigaldada teemaa-alal minimaalselt 1 m sügavusele, haljasalal minimaalselt 0,7 m sügavusele, kui pole viidatud teisiti. Riigitee maa-alal paigaldada 1,0 m sügavusele 750N torusse ja teekatte all 1,5 m sügavusele 1250N torusse.

Ristumised teiste kommunikatsioonidega vt. seletuskirjast.

Tellija: Enefit Connect OÜ	STROMTEC	Aadress: Päevalille tn 2-2 Ülenurme alevik, Kambja vald Tartumaa 61714 MTR: TEL002388 Reg nr: 12688881 Telefon: +372 5534119 e-mail: jaanus@stromtec.ee	Kuupäev: 22.12.2021 Töö nr: VT1697 Joon nr: 00Y Mõõtkava: 1:10000
Töö nimetus:	Passiivse elektroonilise side juurdepääsuvõrgu rajamine, Vääna-Jõesuu küla, Harku vald, Harju maakond. Eelprojekt.	Projekteeris: Tarmo Tiits 55699792	
Joonise nimetus:	Üldasendiplaan osa	Kontrollis: Jaanus Kaldoja	