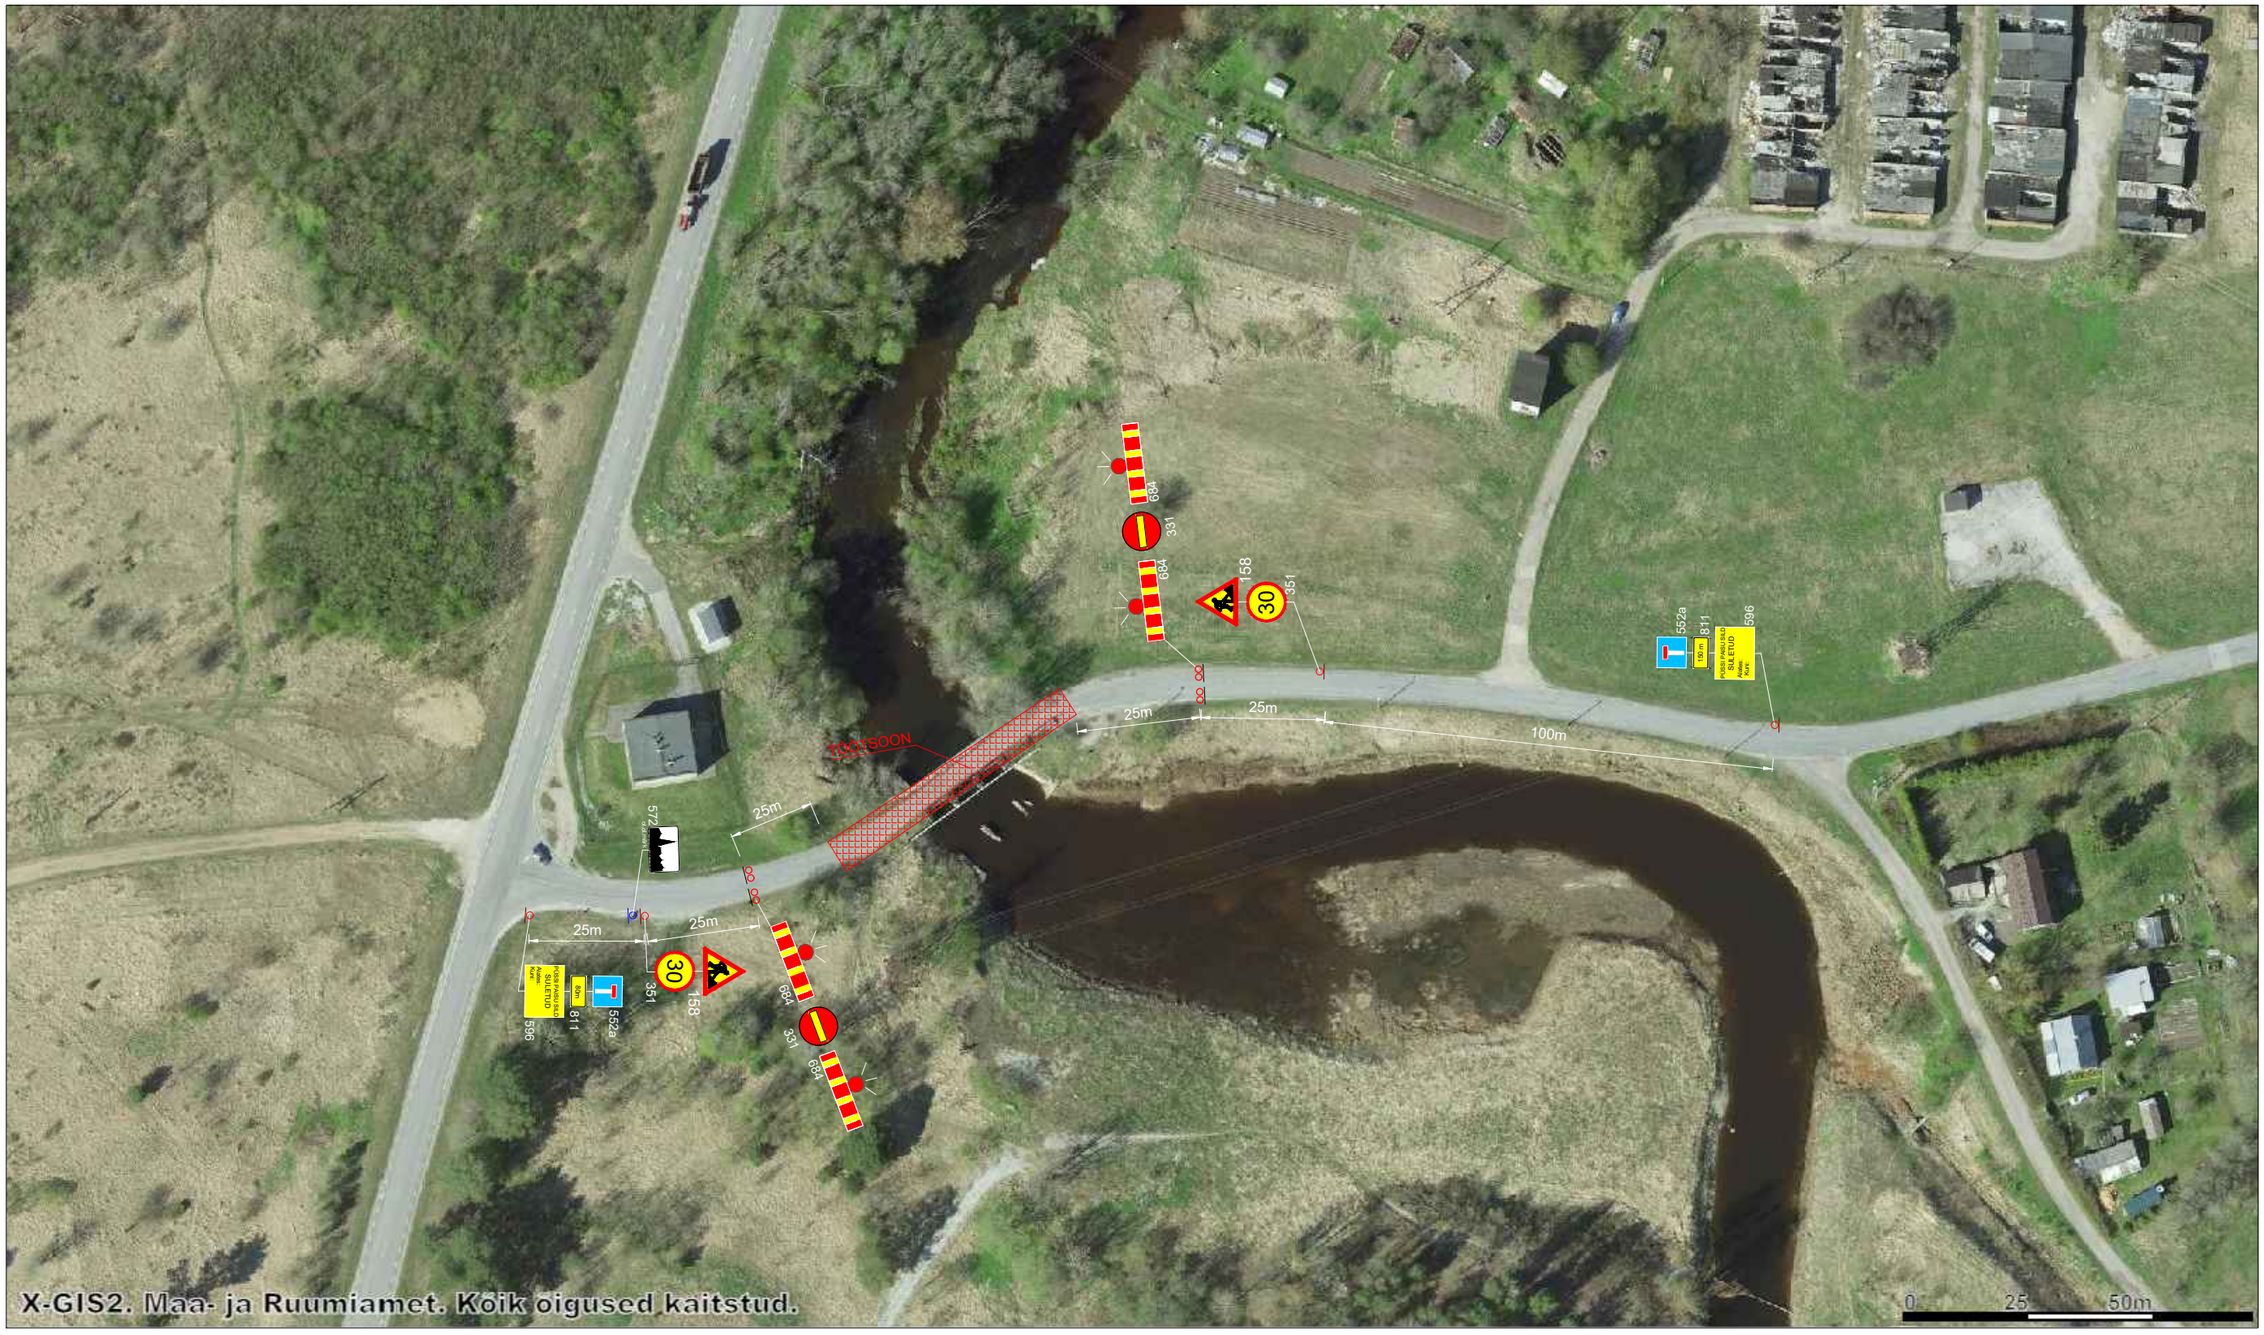

Märkused:

OBJEKTI NIMETUS JA AADRESS Püssi poisu silla rekonstrueerimine	JOONISE NIMETUS Skeem 1			JOONISE NR. 1 JOONISTE ARV 2 MÕÕTKAVA
Nordpont OÜ Madara 25 Tallinn, 10612	JOONESTAJA	Tatjana Klõsova		
	PROJEKTIJUHT	Maksim Sarajev		
	PROJEKTEERIJA	Henri Gostsõlo	Allkirjastatud digitaalselt	
		KUUPÄEV	20.03.2025	