



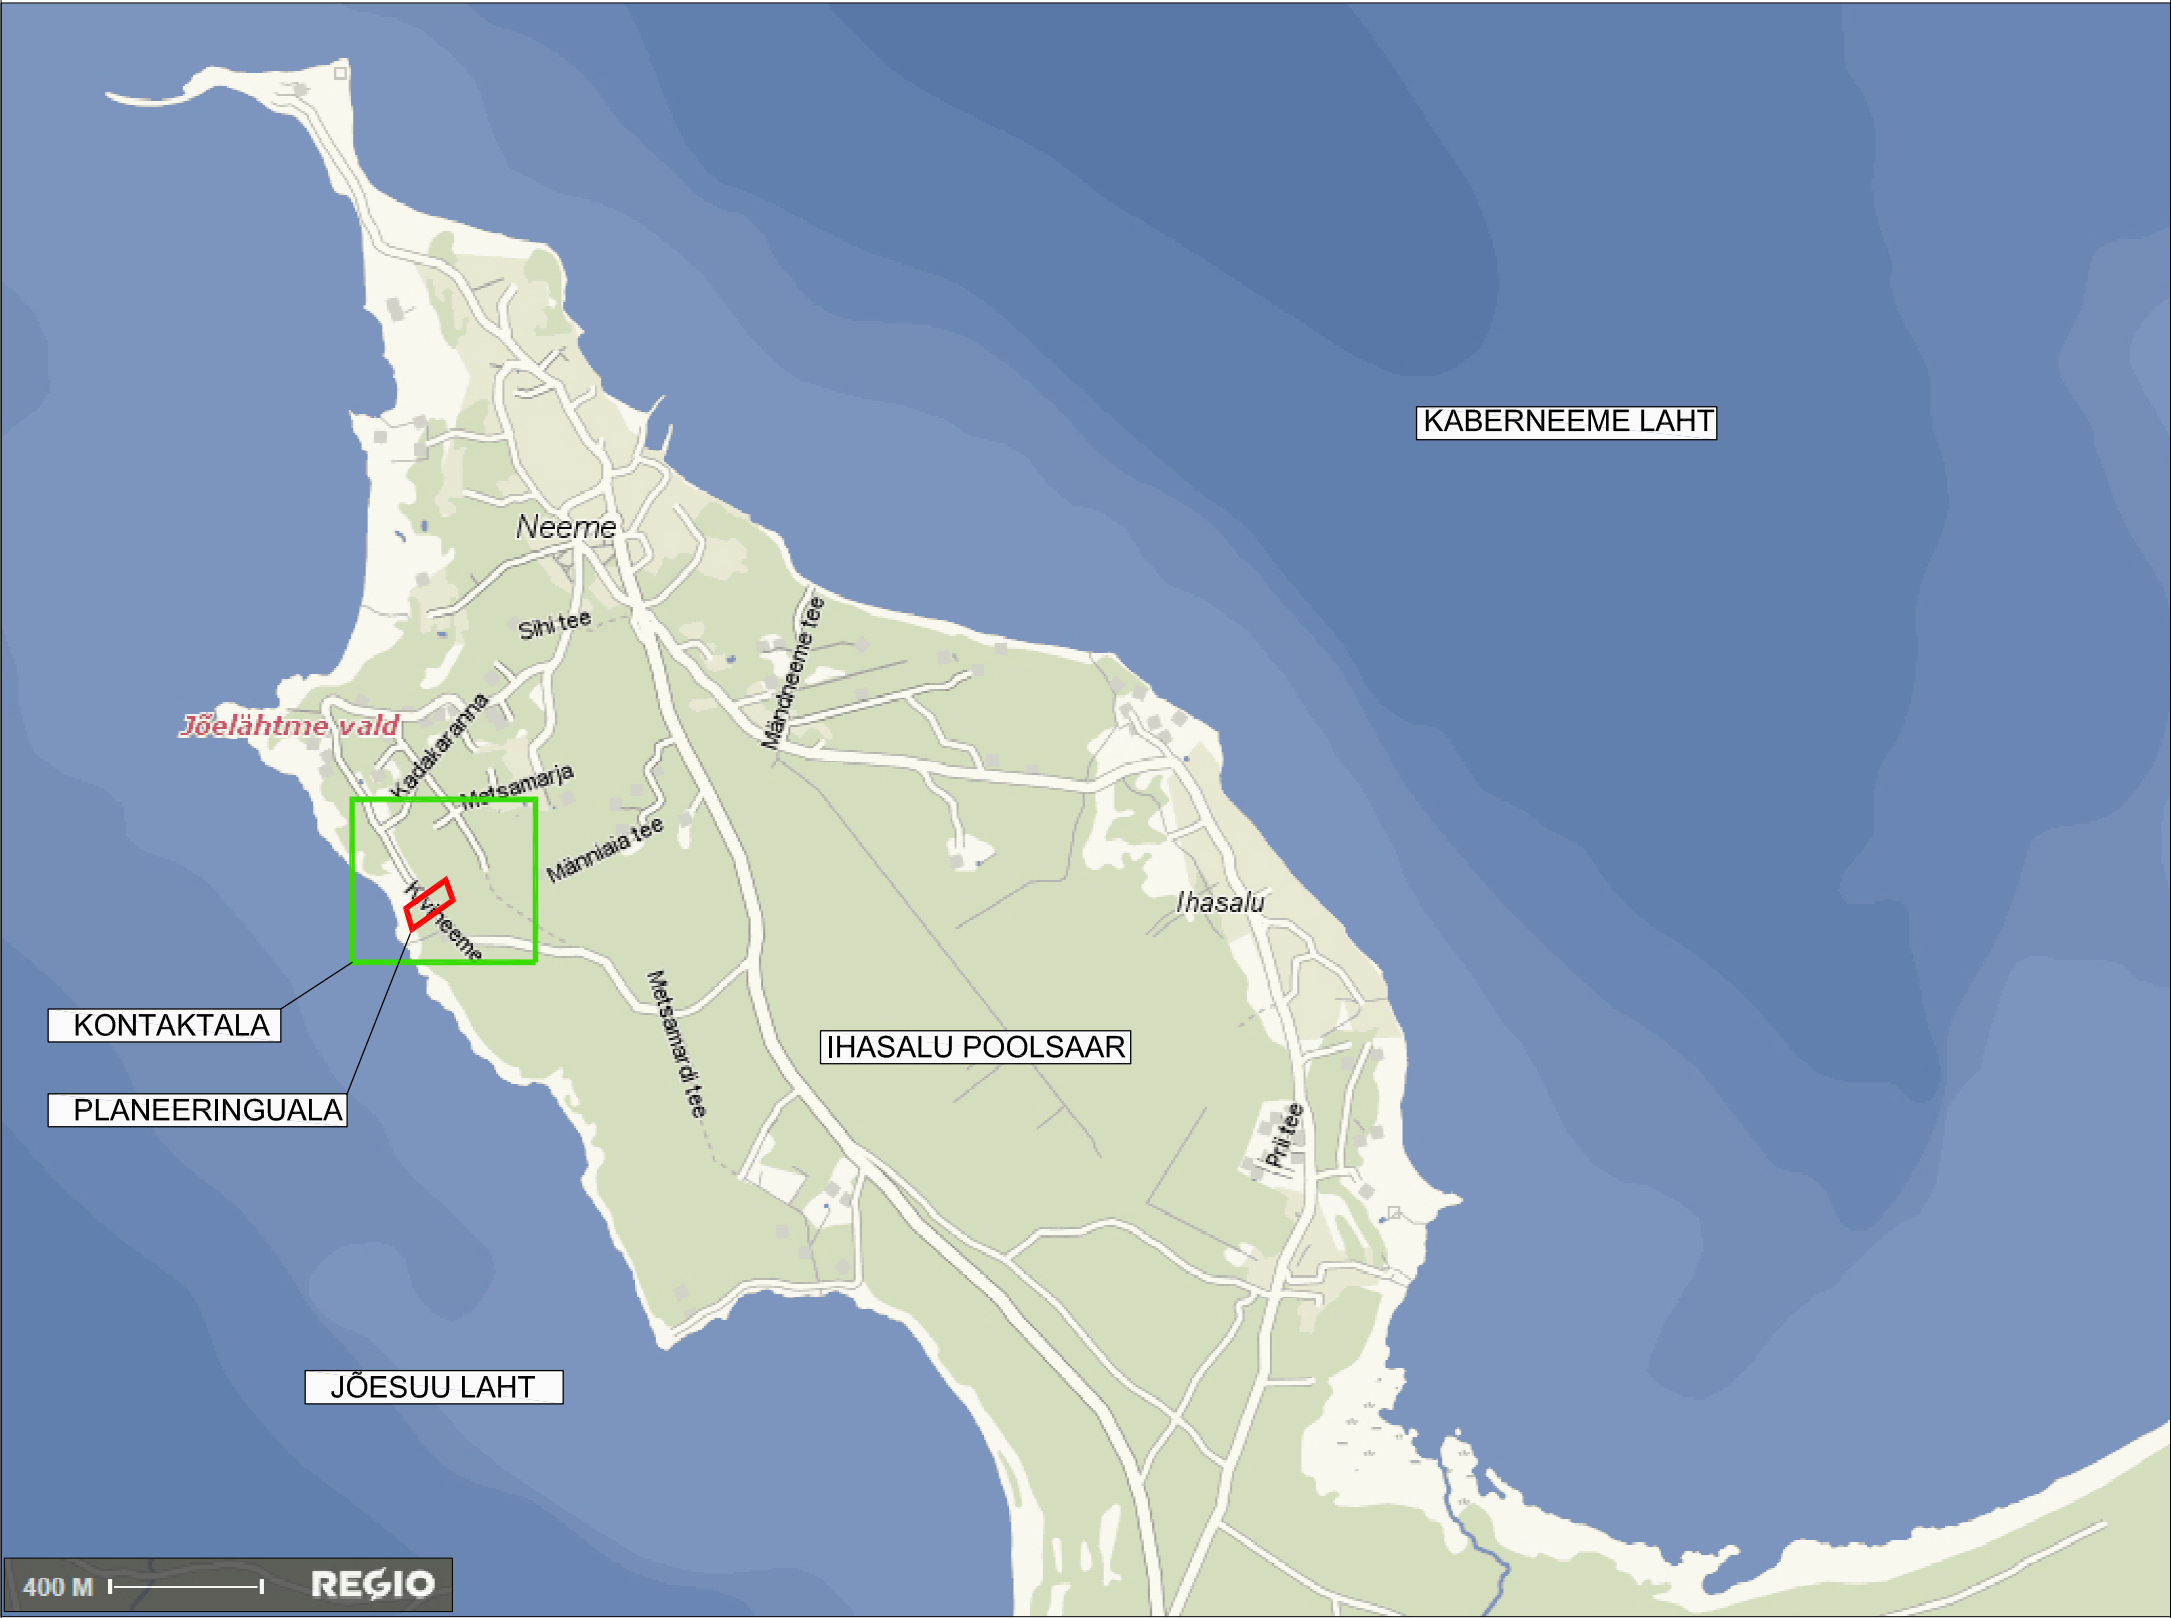

Kasutatud alusplaan - väljavõte Regio kaardiserverist

PLANEERINGUALA ASUKOHA SKEEM M1:2000

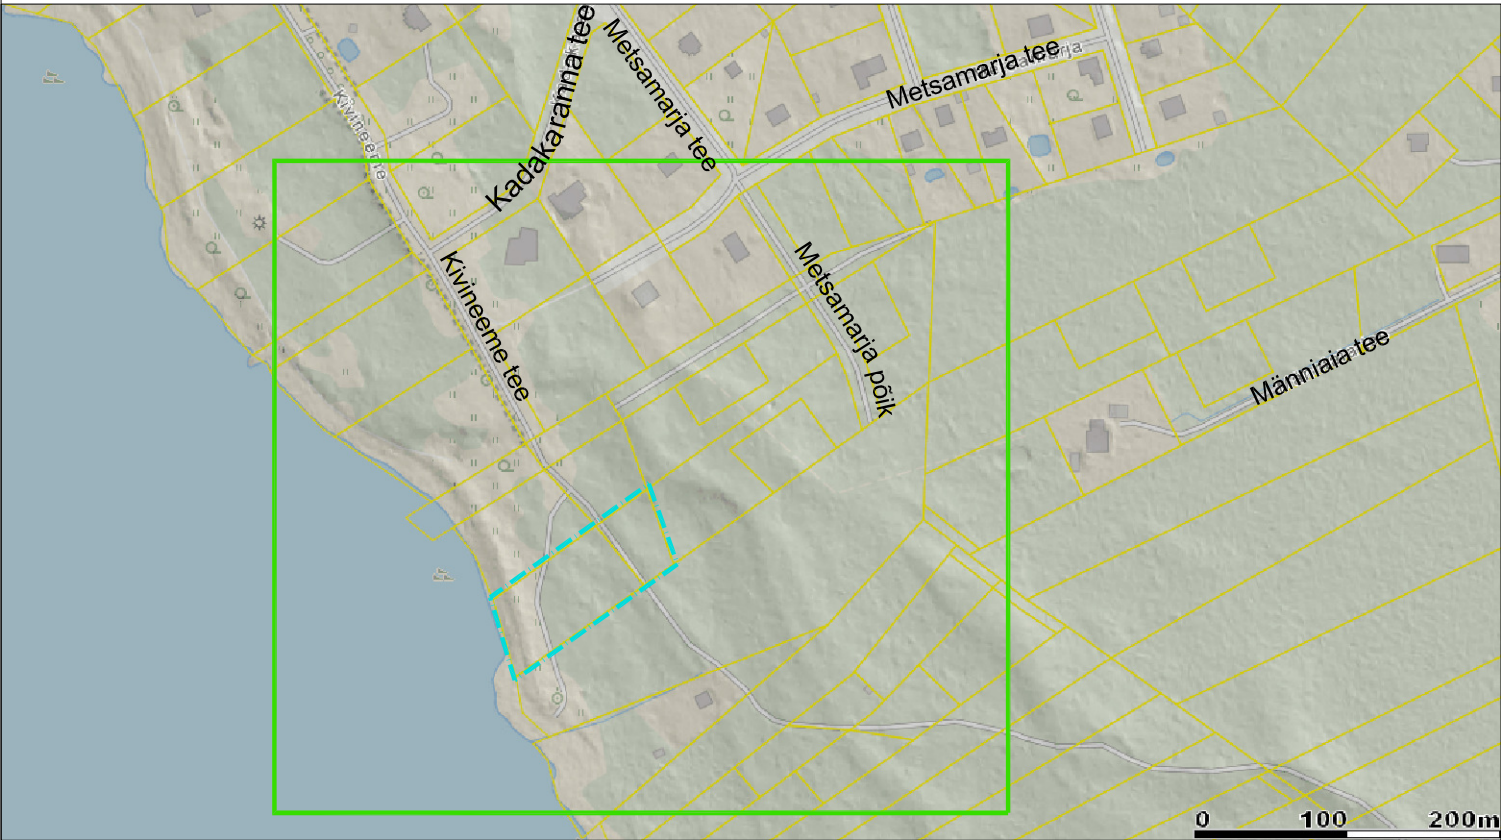

Kasutatud alusplaan - väljavõte Maa-ameti kaardiserverist

- Planeeringuala maaüksuste andmed:
Harjumaa Jõelähtme vald Neeme küla
- Metsamarija põik 6B
katastriüksuse tunnus: 24505:001:0799
sihtotstarve: Elamumaa 100%
pindala: 1646 m²
hoonestus puudub
 - Ojaotsa
katastriüksuse tunnus: 24505:001:0303
sihtotstarve: Maatulundusmaa 100%
pindala: 4677 m² (Maaregistris)*
hoonestus puudub

* Ojaotsa krundi pindala on:
EHR andmetel: 4709 m²;
kinnistusraamatu andmetel: 4677 m²;
geodeetilise mõõdistuse (OÜ Aakermäe
töö nr 3043,2016) andmetel 4679 m²

Tähistus:

	planeeringuala kontaktala vastavalt LÜ
	planeeringuala
	katastriüksuste piirid

töö nimetus Metsamarija põik 6B ja Ojaotsa maaüksuse detailplaneering		töö nr 68 -17
projekteerija EKSEEDER OÜ reg.kood 12653925 10619 Tallinn Kuldnoa tn 11-12 ekseedr.ab@gmail.com +372 5147885 AutoCad'i litsents nr 396-21172406 MTR - EEP002934 / EPE000911 Muinsuskaitseameti tegevusluba: E-816/2014	joonise nimetus PLANEERINGUALA ASUKOHA SKEEM objekti asukoht Harjumaa Jõelähtme vald Neeme küla huvitatud isik A. Ojaots planeerija arhitekt Ü. Kunnus	staadium DP joonise nr 01 mõõtkava M1:2000 koostatud 23.01.2017 Tallinnas