
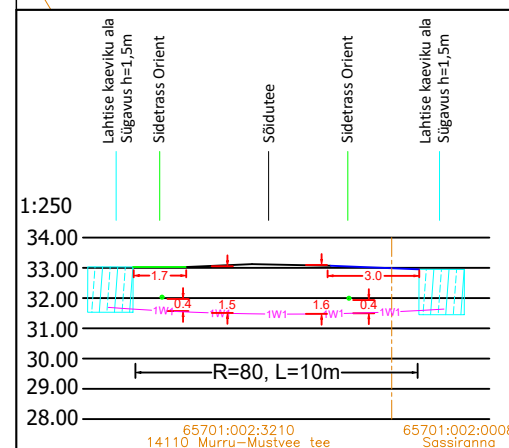
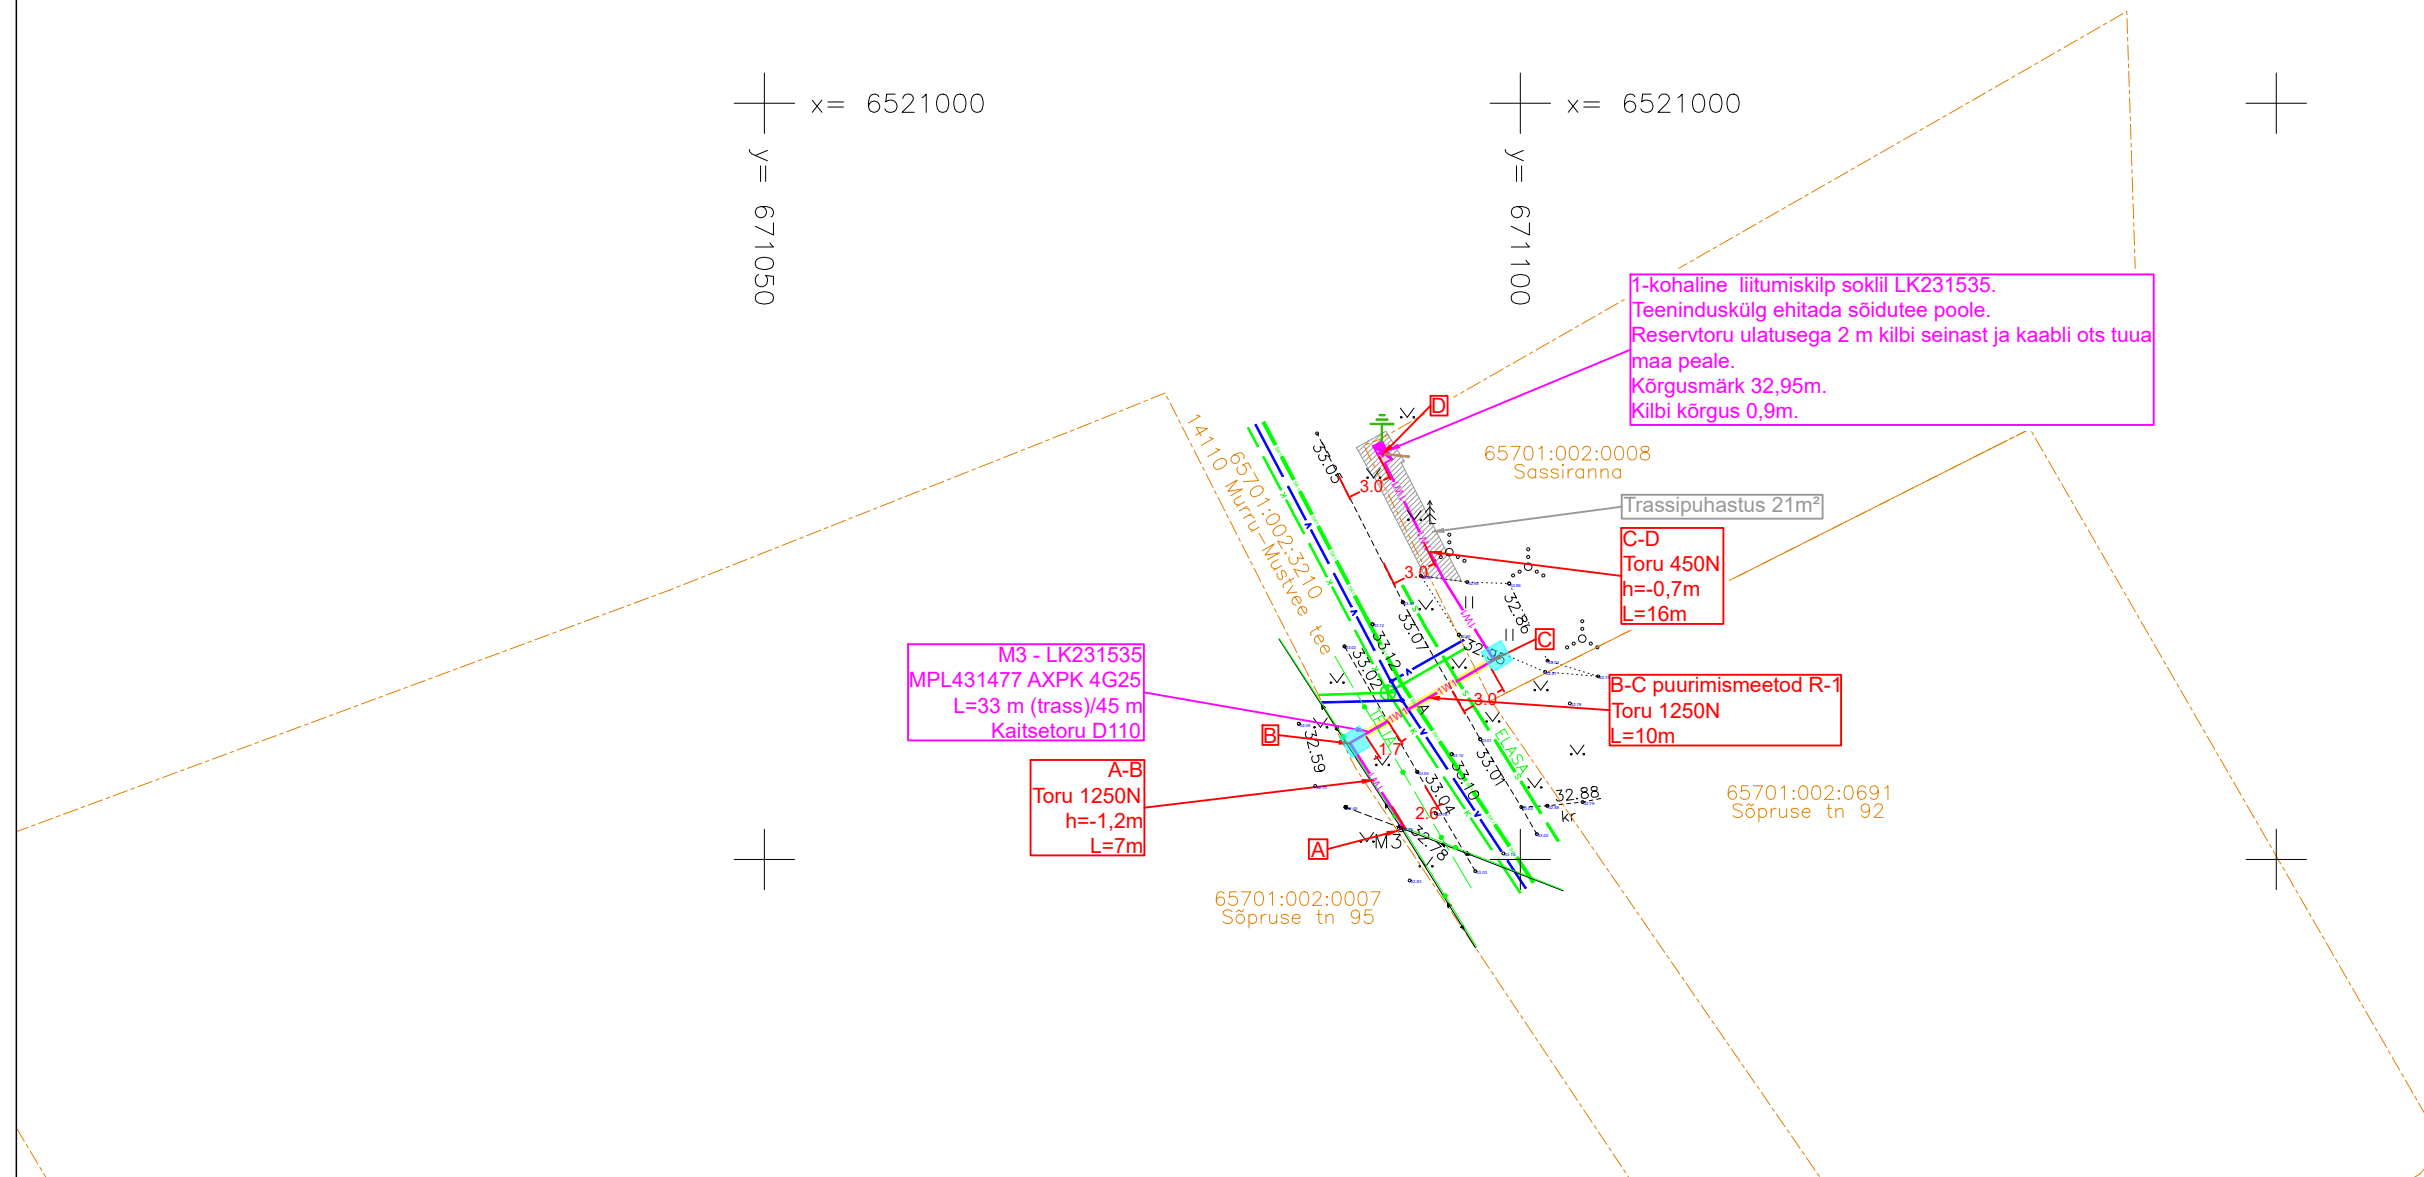



## TINGMÄRGID

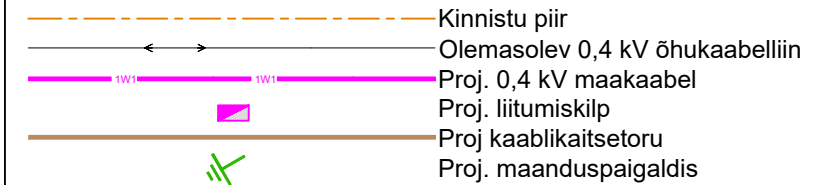

**Märkused:**

1. Elektri kaablitrasside projekteerimisel on arvestatud Elektrilevi OÜ poolt väljastatud projekteerimisülesannet nr. 478671.
2. Projekt on koostatud Enersense AS digitaliseeritud geoalusele töö nr. 240828G2 (24.08.2024) kõrgussüsteemis EH2000 ja koordinaatsüsteemis L-EST'97 ning Keskkonnaprojekt OÜ asendiplaanile töö nr 3348 (09.04.2024) kõrgussüsteemis EH2000 ja koordinaatsüsteemis L-EST'97.

Tellija: <b>Elektrilevi OÜ</b>			Address: <b>Lootuse 6 Össu küla Kambja vald Tartumaa 61713</b>	Kuupäev: <b>13.09.2024</b>
Töö nimetus: <b>Sassiranna kinnistu liitumine elektrivõrguga, Kasepää küla, Mustvee vald, Jõgeva maakond</b>			Reg nr: <b>11445550</b> Telefon: <b>59194472</b> e-mail: <b>mariliis.kartau@enersense.com</b>	Töö nr: <b>LC2092</b> Joonise nr: <b>01</b>
Joonise nimetus: <b>ASENDIPLAAN</b>		Projekteerija: <b>Mariliis Kartau</b>		Mõõtkava: <b>M 1:500</b>
		Kontrollija: <b>Siim Holtsmann</b>		Muudatus: <b>Ver 1</b>