

ISIKLIKU KASUTUSÕIGUSE ALA ASENDISKEEM
 1 Tallinn-Narva tee
 Katastritunnus, 66203:001:0280
 Reg 7400150, M1:500 (LK 2/2)

Tingmärgid



Kasutusala



Proj. Liitumiskilp



Proj. 0,4 kV maakaabel




Katastriüksuse piir

Kaitsevööndid:

- 0,4 kV kaabelliini kaitsevöönd on 1 m äärmisest kaablist
- 0,4 kV liitumiskibli kaitsevöönd on 1m välisseinast

X = 6586600
 Y = 635300

66203:001:0032
 Valjapõllu

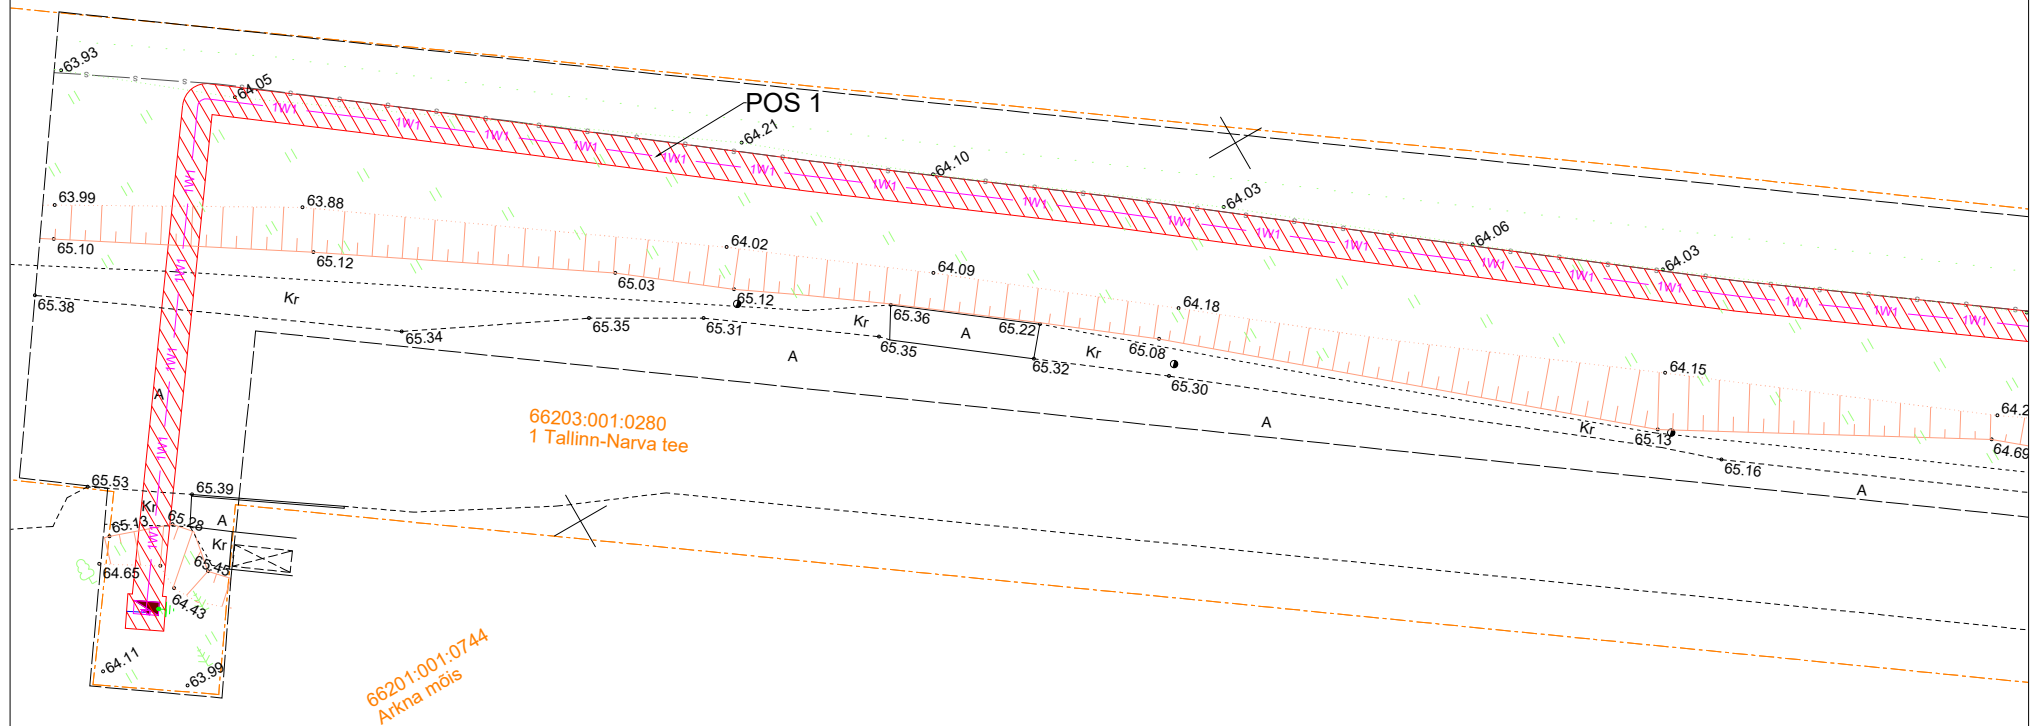

IKÕ ala Pos nr (plaanil)	Kinnistu registriosa nr	Katastriüksuse tunnus, nimi ja sihtotstarve	Asukoht riigitee (nr ja nimi) suhtes (lõigu algus ja lõpp km)	IKÕ ala pindala ruutmeetrites m ²
Pos 1	7400150	66203:001:0280; 1 Tallinn-Narva tee; transpordimaa	1 Tallinn-Narva; kulgemine 96,37-96,59 km; ristumine 96,37 km; ristumine 96,59 km	545



Stromtec OÜ töö nr 23-99 1 Tallinn-Narva tee
 Koostas: Martin Bluum