


Kõrvalmaantee tee nr 15123 Tapa - Lehtse - Jäneda Km 3.40, mahasõit tüüp II



Tingmärgid

- Kinnistu piir
- Projekteeritud kraav
- Projekteeritud tee servajooned
- Projekteeritud sõidutee ab-katend
- Olemasoleva sõidutee ülekate
- Projekteeritud liiklusemärgi post/ kandur

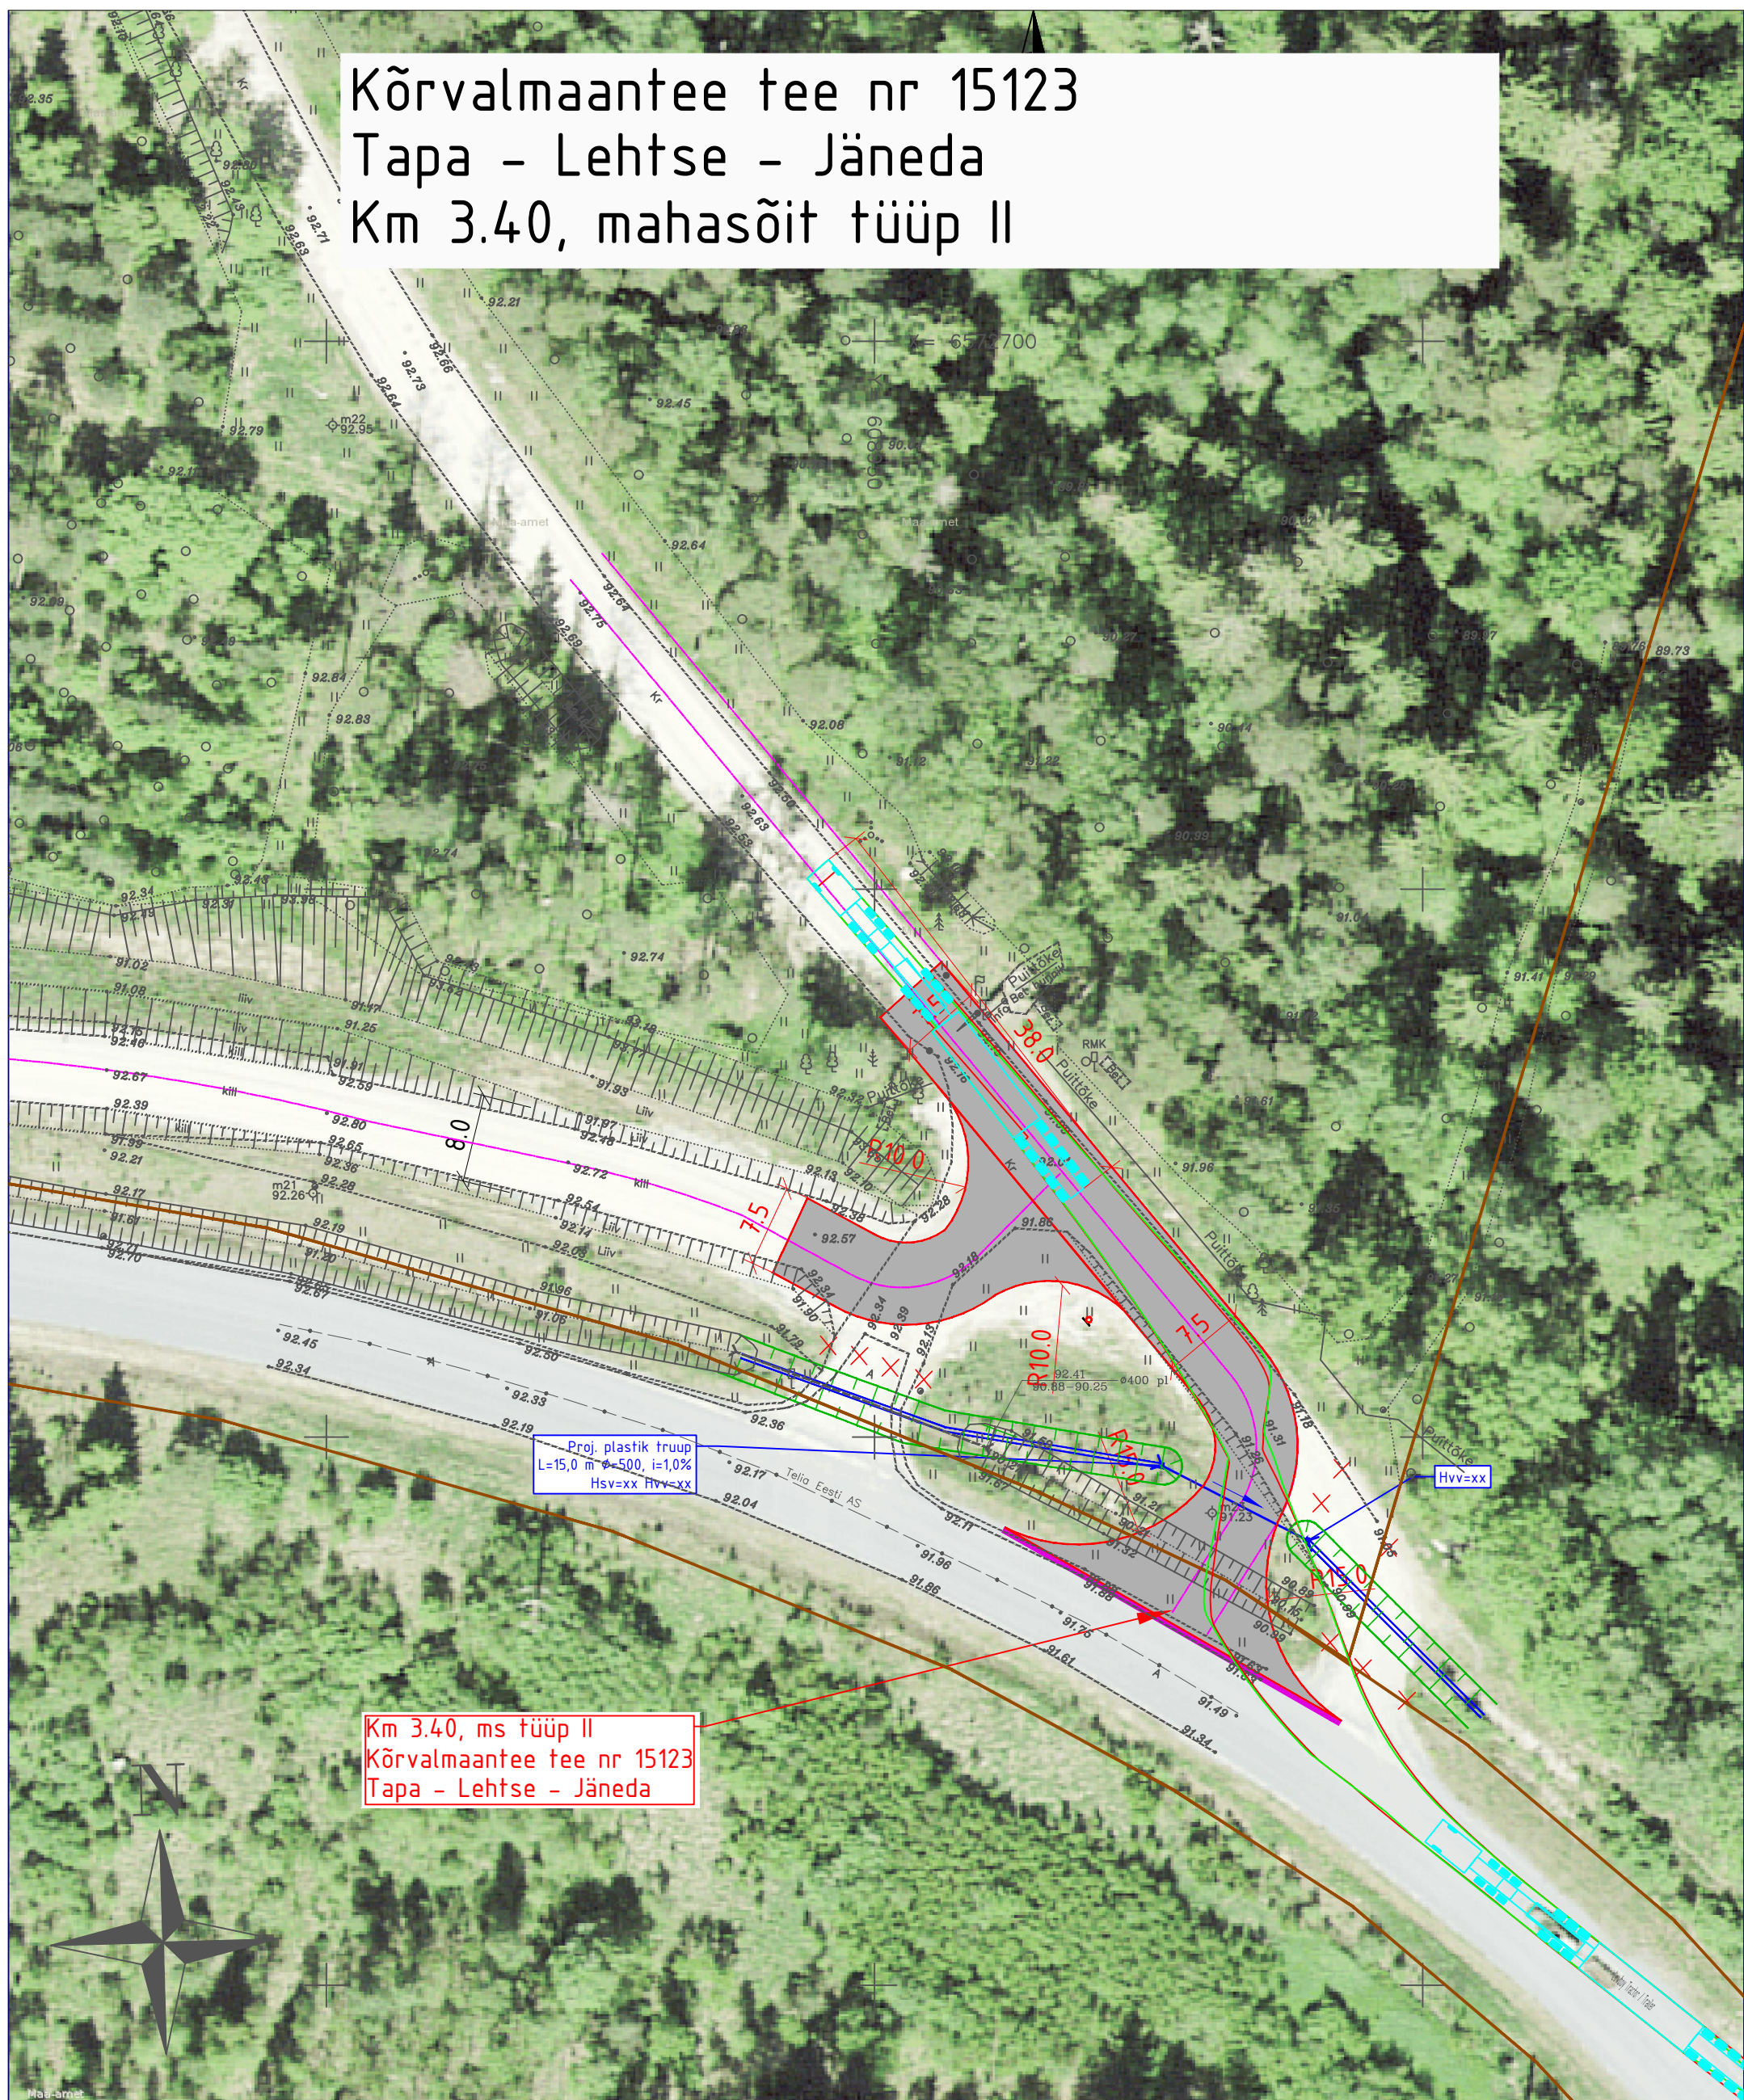