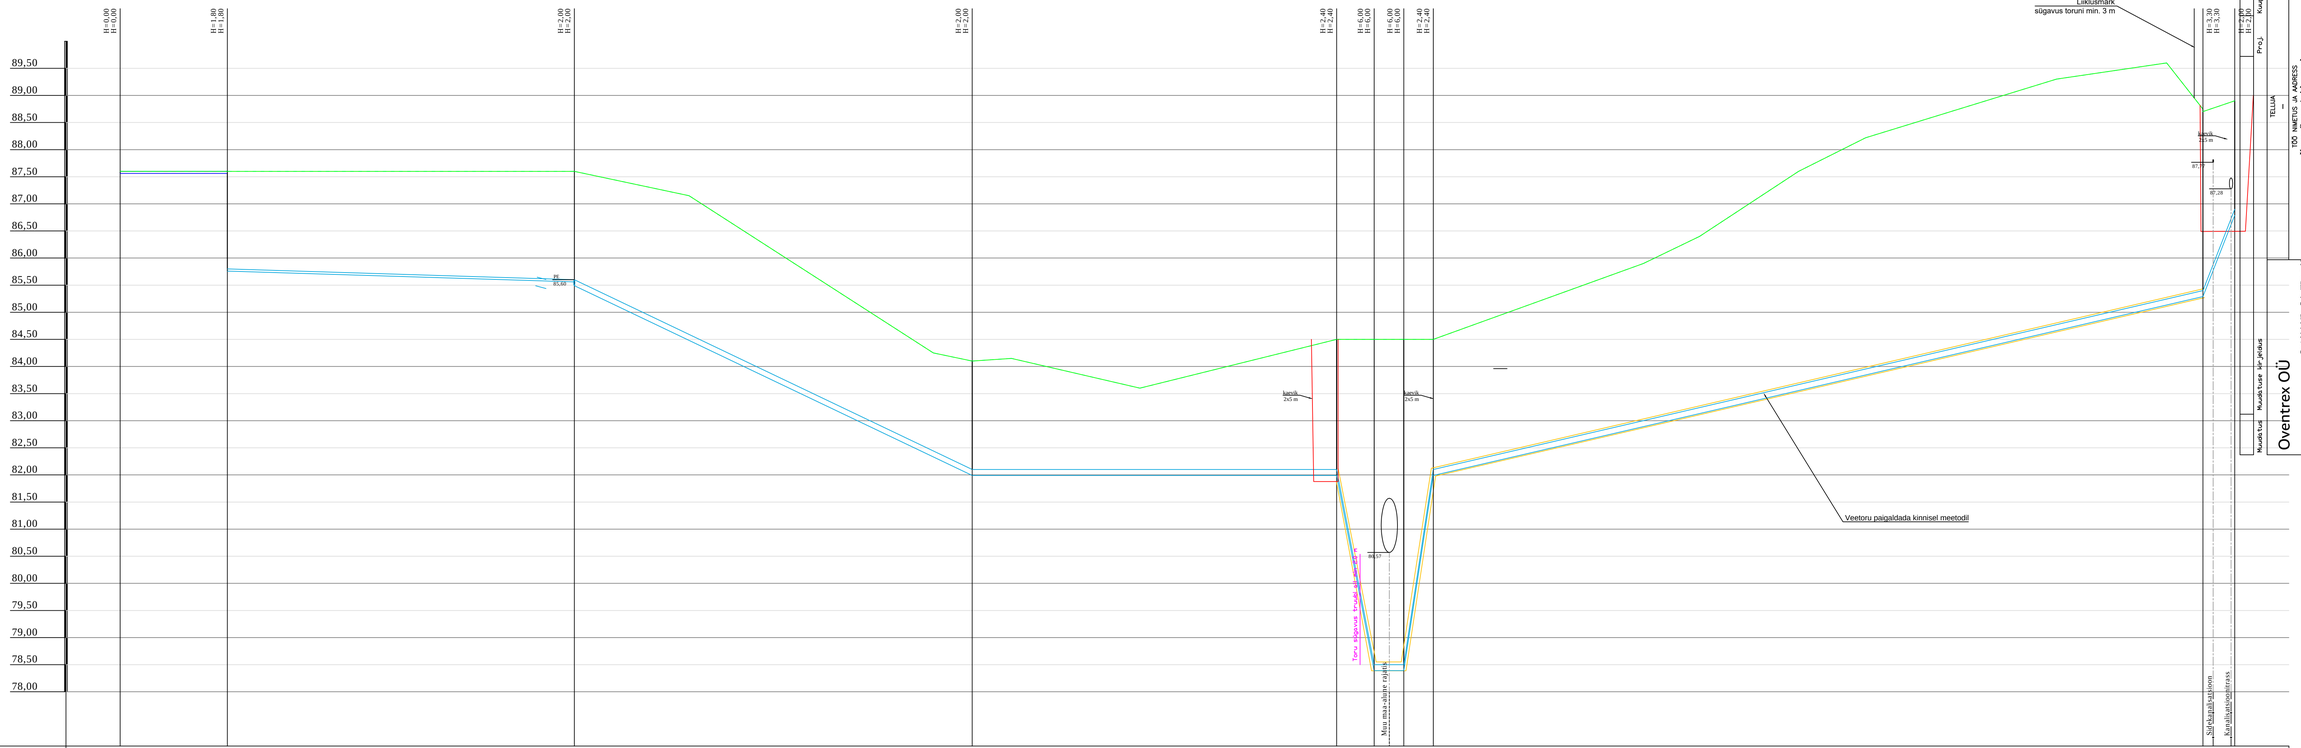

Mhor: 1:500
Mver: 1:50

KAEVU TÄHIS	V-3	MK-1	V-4	V-5	V-12	V-10	V-9	V-11	V-13	V-8
OLEMASOLEVA MAAPINNA KÕRGUS (m ABS)	87,60	87,60	87,60	84,10	84,50	84,50	84,50	84,50	88,70	88,90
PROJEKTEERITUD MAAPINNA KÕRGUS (m ABS)	87,60	87,60	87,60	84,10	84,50	84,50	84,50	84,50	88,70	88,00
TORU KÕRGUS PEALT (m ABS)	87,60	87,60 85,80	85,60	82,10	82,10	78,50	78,50	82,10	85,40	86,90
TORU RAJAMISSÜGAVUS	0,00	0,00 1,80	2,00	2,00	2,40	6,00	6,00	2,40	3,30	2,00
LANG	0	19,8m 64,0m	3 73,4m	48	0 67,2m	520 6,9m	0 5,5m	662 5,4m	23 141,9m	256 5,9m
TORU MATERJAL	PE 40 - 83,7m				PE 110 - 306,2m				PE 110 - 147,8m	
TORU ALUS	- 389,9m								- 147,8m	
KONSTRUEERIMISE MEETOD	- 389,9m								- 147,8m	
TORU TÜÜP	Projekteeritav kinnistu veetorustik - 19,8m			Projekteeritav veetoru tänaval - 370,1m					Projekteeritav veetoru tänaval - 147,8m	
VAHEKAUGUSED (m)	5,6	19,8 14,2	1,8 64,0 62,2	16,0 73,4 57,4	28,4 67,2 35,9	2,9 6,9	5,5	5,4	141,9	5,9
SIRGESTATUD TRASSI PLAAN	V1	V1 V1 V1	V1 V1 V1