


Joonis: 1

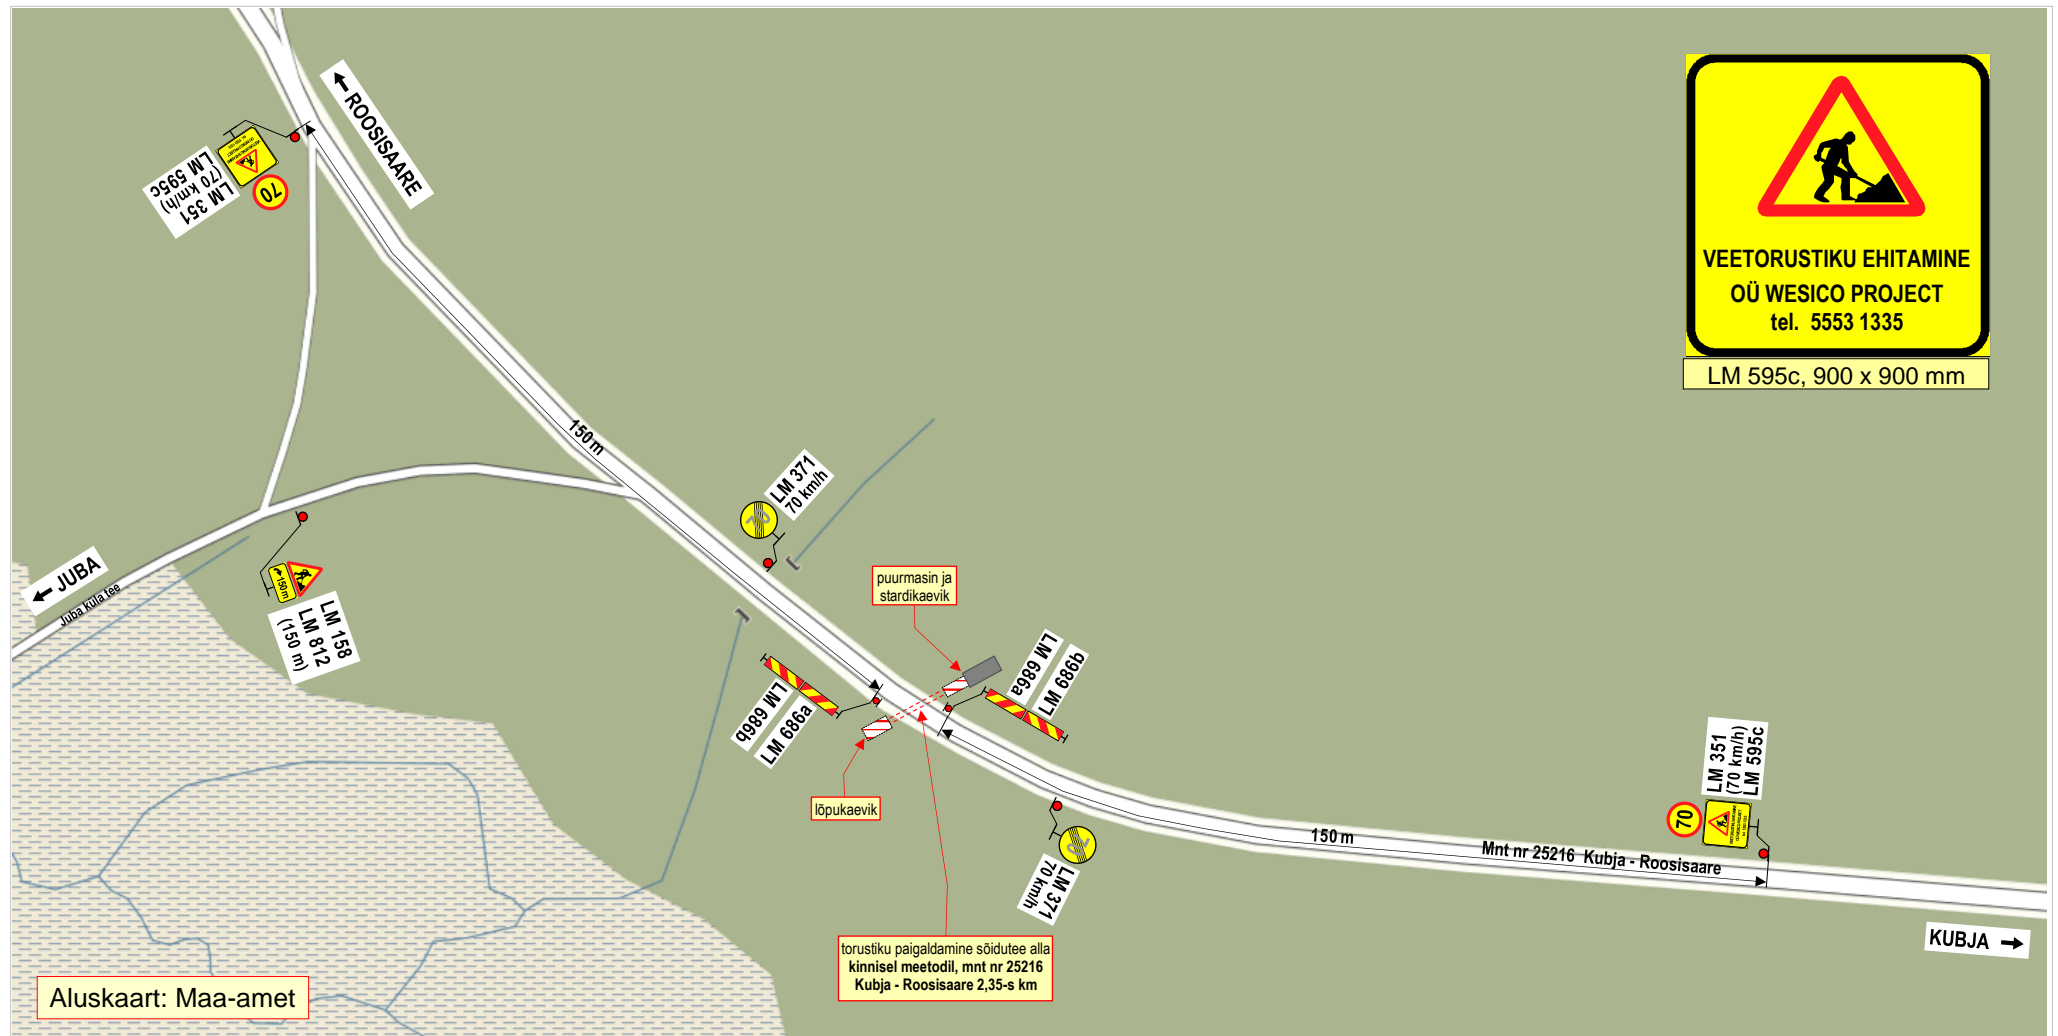

Märkused:

- Teostatavad tööd: **vee- ja kanalisatsioonitorustiku** paigaldamine sõidutee alla kinnisel meetodil.
- Töid teostatakse **tee kaitsevööndis, väljaspool sõiduteed**. Stardi- ja lõpukaevik ning ehitusmasinad asuvad **väljaspool sõiduteed**.
- Kasutada **II- suurusgrupi** liiklusmärke.
- Liikluspiirangutest ja tööde teostamisest teavitada liiklusjuhtimiskeskust (e-post: tmc@transpordiamet.ee) või Transpordiametit **Tark Tee** liikluspiirangute iseteeninduskeskkonnas.
Teavitus saata **vähemalt 1 ööpäev** enne piirangu kehtestamist või tööde alustamist.
- Joonisel toodud ajutiste liikluskorraldusvahendite paigaldamisel, liikluse korraldamisel ja tööde teostamisel lähtuda majandus- ja taristuministri 13.07.2018 määrusest nr 43 "Nõuded ajutisele liikluskorraldusele".

OÜ STOPP

Sepa 17 c, Tartu 51013
tel: 50 14 029
e-mail: stoppoj@gmail.com

MTR nr: **ELK000059**
vastutav isik: Sulev Sannik
kutsetunnistus nr **180686**

Koostas: M. Loost

Töid teostab:

Tööde algus:

Ohutute liiklustingimuste tagamise eest tööpiirkonnas vastutab: **RAIGO RAMMUL**

tel: +372 5553 1335



LIIKLUSKORRALDUSE PROJEKT

Tööde teostamise koht:

Maantee nr 25216 Kubja - Roosisaare 2,35-s km,
Roosisaare küla, Võru vald, Võru maakond.

WESICO PROJECT OÜ

Vasara 50 Tartu 50113.

11.06.24.a.

Tööde lõpp:

30.07.24.a.

kuup:

allkiri: