


	Isikliku kasutusõiguse ala seadmise plaan				
	IKÕ ala (Pos nr. plaanil)	Kinnistu registriosa nr	Katastriüksuse tunnus, nimi ja sihtotstarve	IKÕ ala pindala m²	
	Pos 1	13507950	34801:001:0462 21123 Kaarma-Sauvere tee	1313	

IKÖ ala pindala m²

1313

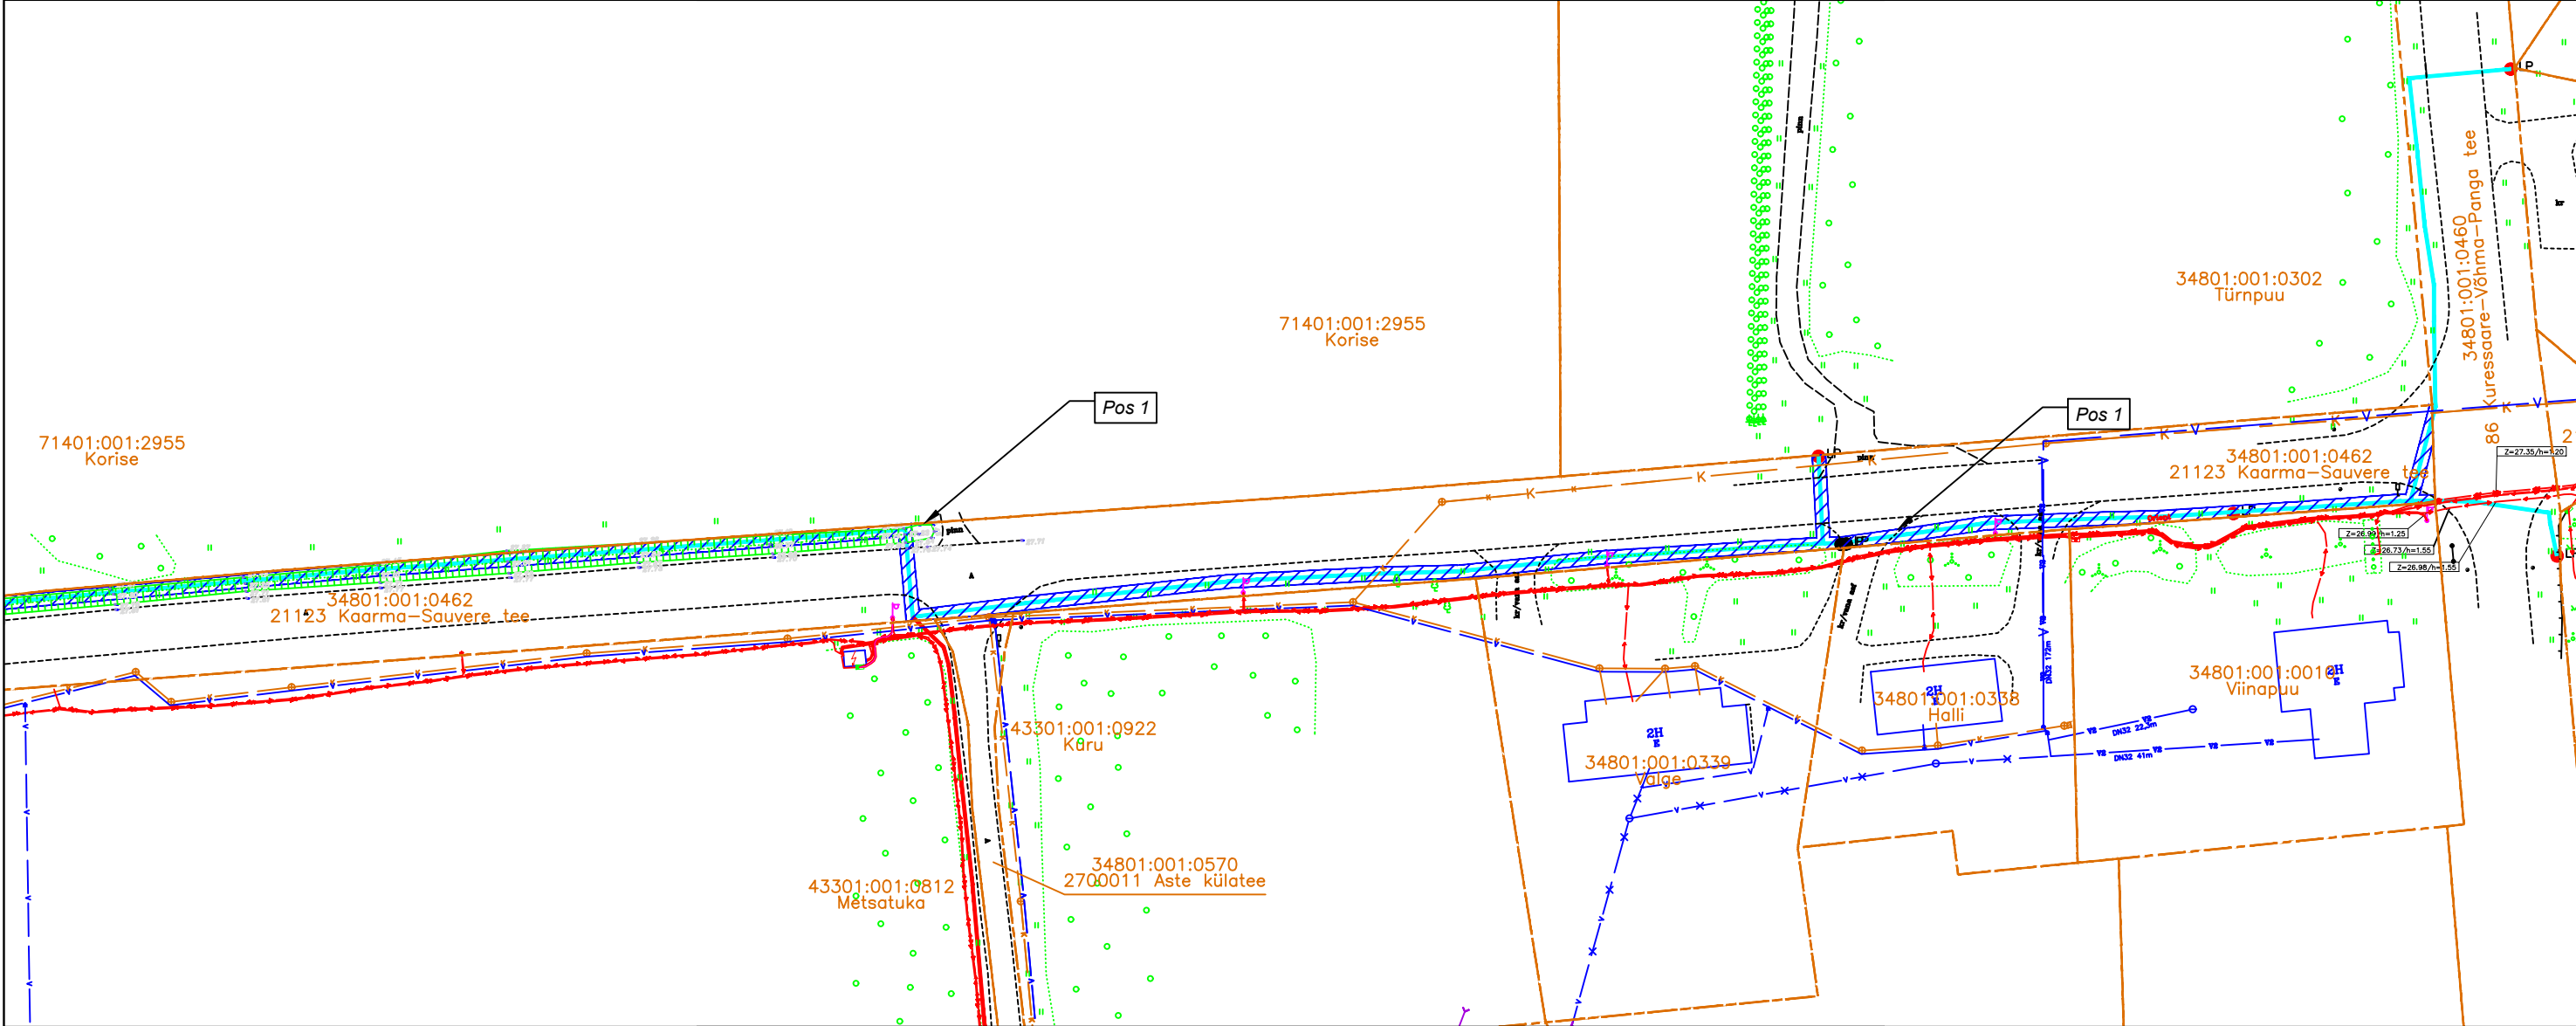

IKŌ ALA

PROJ. SIDE MULTITORU MAALIIN

PROJ. SIDE MULTITORU KINNISEL MEETODIL

PROJ. LÖPP-PUNKT SOKLIL

PROJ. SIDE BAASVÕRGU ÜHENDUSPUNKT

KATASTRIPPIIR

PROJ. SIDEKANALI PIKKUS 723M

OÜ Saldemer projekteerija