




1. Geoaluse mõõdistas OÜ Topograaf 22.12.2021, töö nr G532021. Koordinaadid L-Est'97, kõrgused EH2000 süsteemis.
2. Ringristmiku lahenduse aluseks on Liikluslahendus OÜ töö nr 222606.

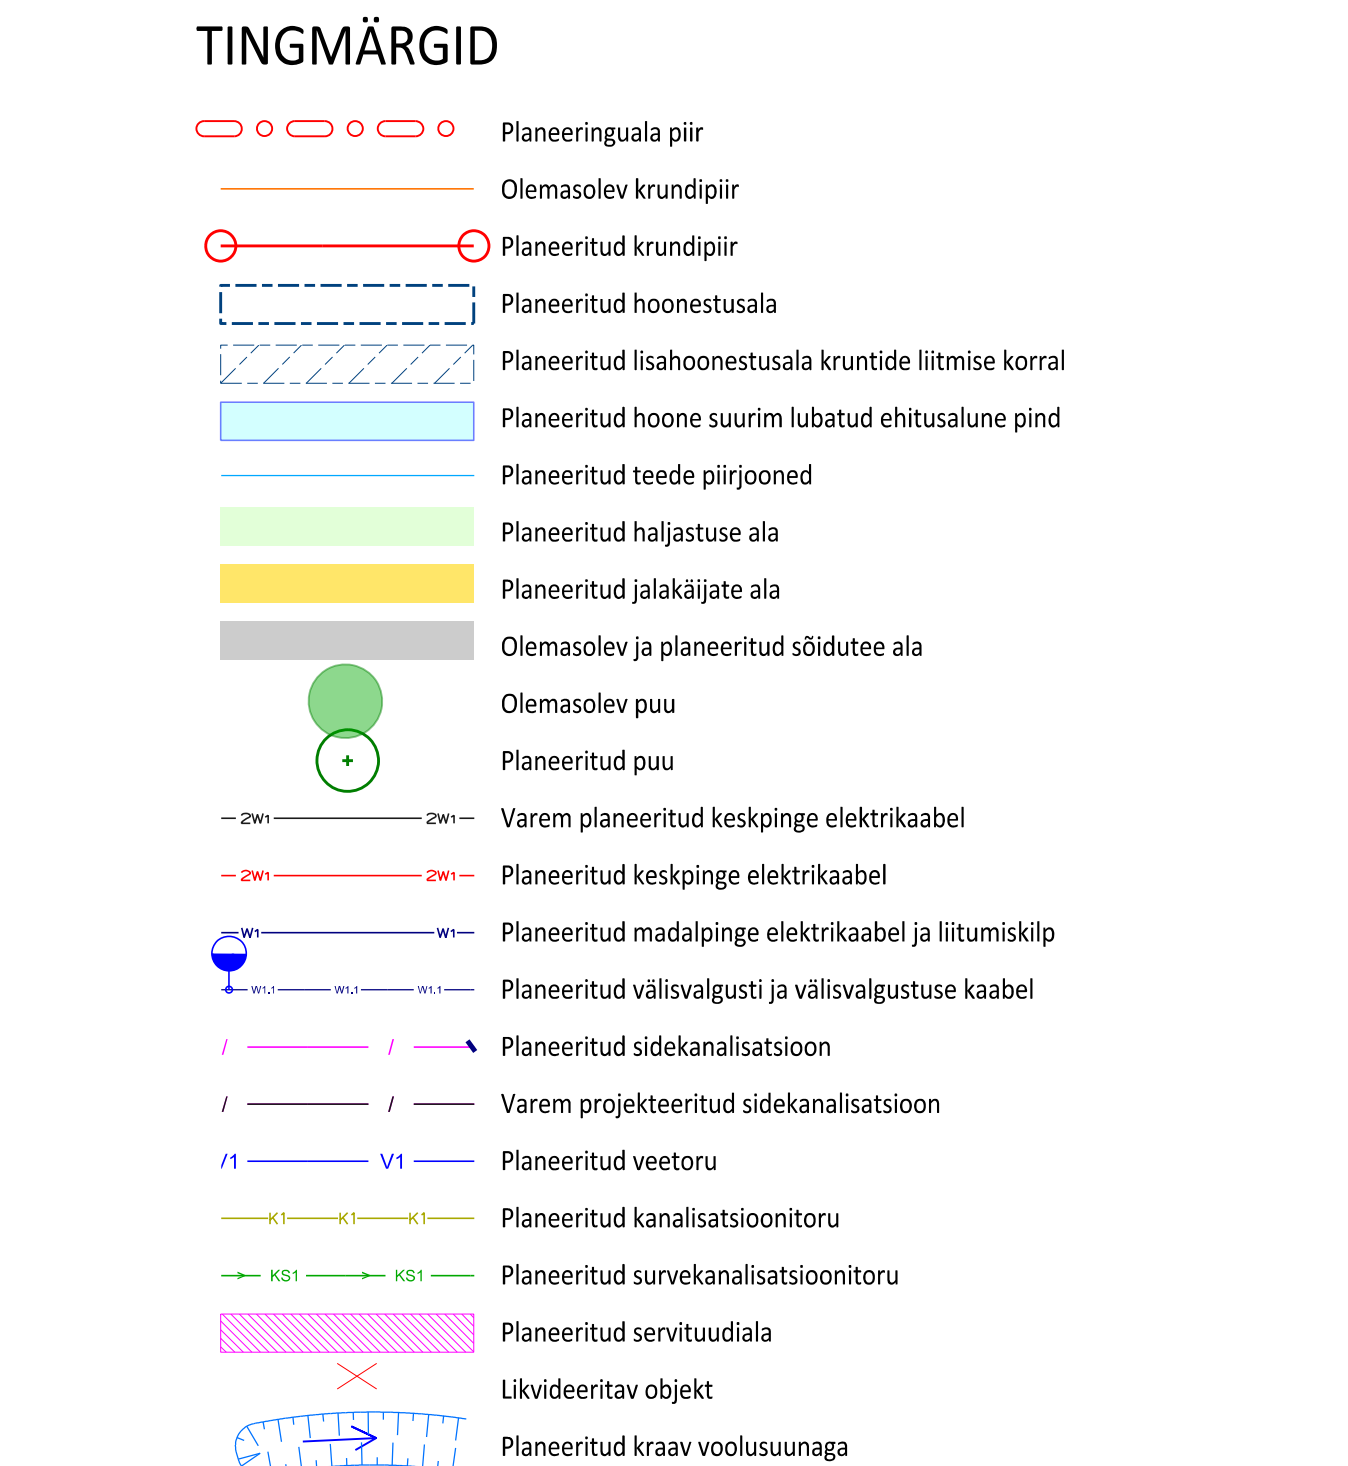