

Tingmärgid:

Projekteeritud m/p kaabel kaevikus
N450 kaablikaitsetorus.

Projekteeritud kaablitoru paigaldamine
kinnisel meetodil

Projekteeritud maandus

Projekteeritud liitumiskilp


Projekteeritud õhuliini asendamine EX õhuliiniga

Olemasolev õhuliini puitmast

Olemasolev tõmmits

Katastriüksuste piirid

Katastriüksuste piirid piiriprotokollis

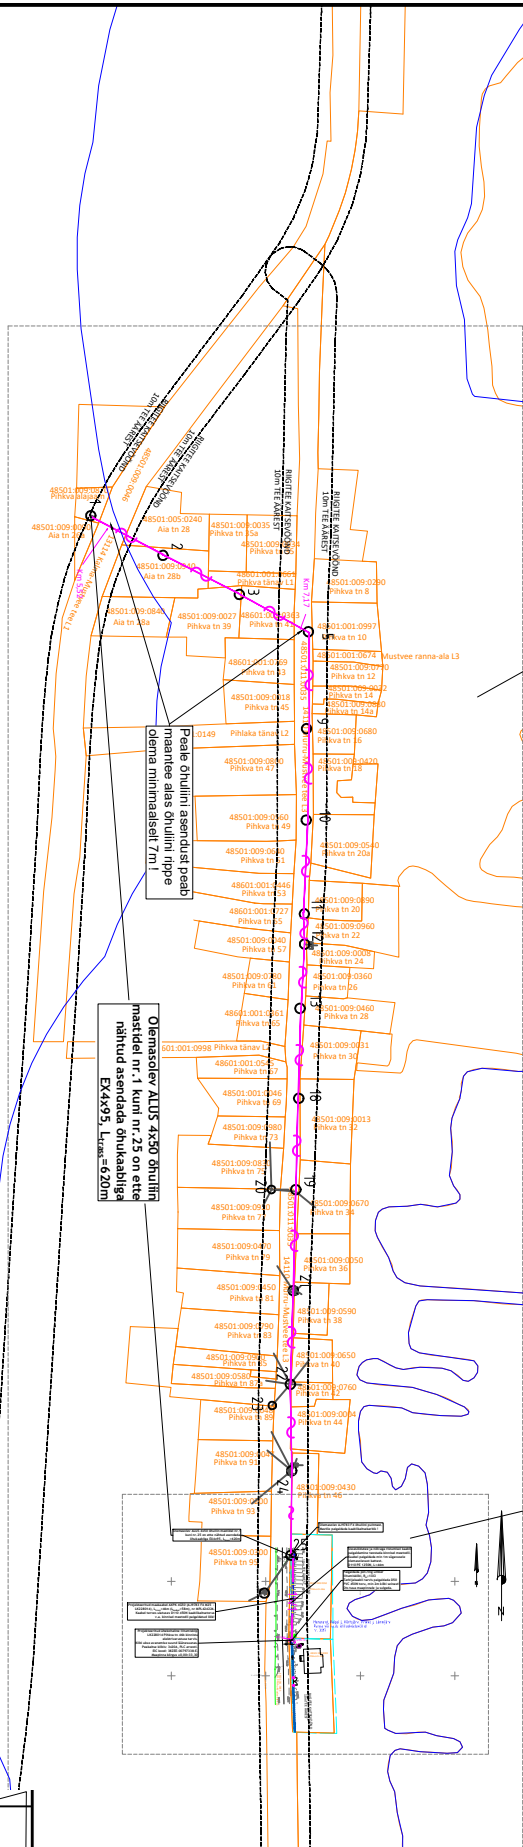

- MÄRKUSED:
1. GEODEETILISE ALUSPLAANI ON KOOSTANUD Kirjanurk OÜ, TÖÖ NR. 11469G (KOOST 02.2024),
(kõrgused EH2000 süsteemis, koordinaadi L'Est 97 süsteemis)

2. ENNE KAEVAMISTÖÖDE ALUSTAMIST HANKIDA KAEVAMISTÖÖDE LUBA JA KUTSUDA KOHALE KOMMUNIKATSIOONIDE
VALDAJA ESINDAJAD. KAEVAMISTÖÖDE TEOSTAMISEL JÄRGIDA KOMMUNIKATSIOONIDE VALDAJATE JUHISEID


3. KAEVIKUST EEMALDATAV PINNAS UTILISEERIDA ETTENÄHTUD KORRAS

4. ASFALT- VÕI MUU TEEKATE TAASTADA ENDISEL KUJUL VASTAVALT TEEDEEHITUSE NÕUETELE

5. KAEVETÖÖDE TEOSTAJA KAEVETÖÖDE LOA SAAMISEL NÄIDATA UTILISEERITAVA PINNASE LADUSTAMISE KOHT

6. RIIGITEE MAAL ON KÕRVALKALDED KOOSKÖLASTATUD PROJEKTIST KEELATUD.

7. RIIGITEE MAA TULEB PÄRAST TEHNOVÕRGU PAIGALDAMIST KORRASTADA JA TAASTADA HALJASTUS KASVUMULLA
JA MURUKÜLVIGA VASTAVALT " TEETÖÖDE TEHNILISE KIRJELDUSE " VIIMASE REDAKTSIOONI PEATÜKKIS -
" MAASTIKUKUJUNDUSTÖÖD" TOODUD KVALITEEDINÕUETELE.

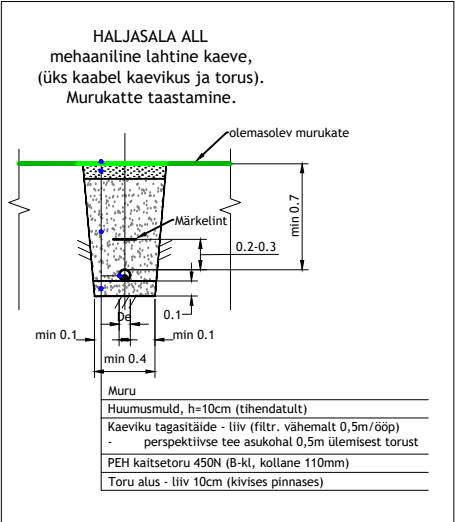

MÄRKUSED: Mõõdetud lumega
Kõrgused EH2000 süsteemis
Koordinaadid L-EST97 süsteemis
Plaanil kajastatud piirid Maa-ameti andmete põhjal seisuga 20.02.2024. (kihil "PIIR" esitatud piirjoonte asukohad on informatiivsed)

Töö nr. 11469G		Objekt: Jõgeva maakond Mustvee vald Mustvee linn Pihkva tn 46b kinnistu elektriliitumine		Koostatud: 20.02.2024	
Objekti aadress		Mõõtkava 1:500	Leht 1	Lehti 1	Tall 11469G Joonis
Koostas	A.Kasak	Joonis: Geodeetiline alusplaan			
Kontrollis	M.Sepp				



 reg nr 11170962 MTR EEP000550 Kõo tee 23 Elva +372 68 11 8200 peeter.aunapu@gmail.com	OBJEKTI NIMETUS SUVEMAJA		LEHT NR. GP-01	
	OBJEKTI ASUKOHT MUSTVEE VALD MUSTVEE LINN PIHKVA TN 46b	HOONE PÜSTITAMINE JOONIS	TÖÖ NR. S 1401/23	
	KOOSTAS PEETER AUNAPU	ASENDIPLAAN		KUUPÄEV JAANUAR 2023
	TELLIJAL SERGEI GUSEV	ERIALA AE	STADIUM EELPROJEKT	JOONISE NR. EP_AR-4-01_As
VASTUTAV SPETSIAALIST JAREK RULJAND	KUTSETASE Volitatud arhitekt VII			

Projekteeris:	J.Lütt	TELLIJA:	
Projekti juht:	H. Lomp	ELEKTRILEVI OÜ	
TOIMING	VÄLISELEKTRIVÕRGU PROJEKT	JOONISE LIIK	TÖÖJOONIS
PROJEKTI NIMI: Pihkva tn 46b kinnistu liitumine elektrivõrguga Mustvee linn, Mustvee vald, Jõgeva maakond		JOONISE NIMI: Asendiplaan Lehtede jaotus	MÕÕTKAVA M1:4000
AS STIK-ELEKTER Roosna-Alliku vald, Järva maakond Tel.: 38 95451; Fax.: 38 95452 stik-elekter@stik-elekter.ee		KUUPÄEV: 22.03.2024	KOOD MUUDAT.
TÖÖ NR: LC1015		JOONISE NR: EL-1	LEHT: 1
		LEHTI: 1	