


Isikliku kasutusõiguse seadmise plaan
M 1:250

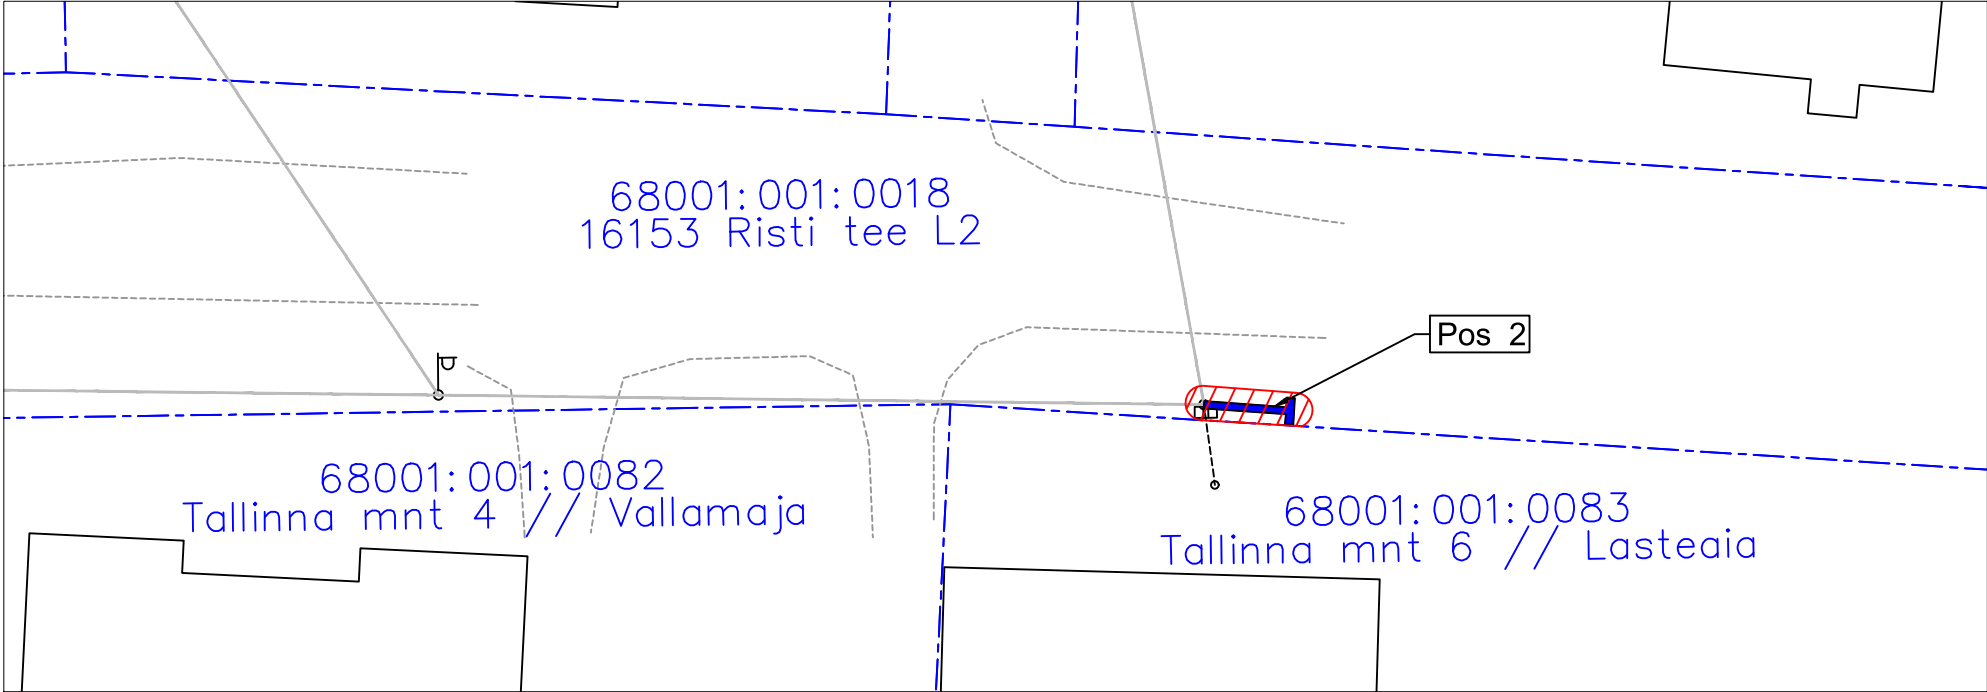

| Jrk nr | IKÕ ala Pos nr (plaanil) | Kinnistu registriosa number | Katastriüksuse tunnus, nimi ja sihiotstarve; | IKÕ pindala ruutmeetrites m² |
|--------|-----------------------------|-----------------------------------|---|------------------------------------|
| 2 | Pos 2 | 13708350 | 68001:001:0018; 16153 Risti tee L2; Transpordimaa 100% | 12 |

TINGMÄRGID



- Katastripiir
Kasutusõiguse ala
Olemasolev õhuliin
Projekteeritud tõmmits

Töö tellija: Enefit AS
SIDEVÕRGU PROJEKTEERIMINE RAPLA-,
LÄÄNE- JA HIIUMAAL (P2024-09) VT2104-2

Töö nr. 24020
Koostas: Marek Banko
Hepta Group Energy OÜ projekteerija