


GAASITORUSTIKU ASENDIPLAAN  
1:2000

JÄRGNEB JOONISEL GV-2

JÄRGNEB JOONISEL GV-2

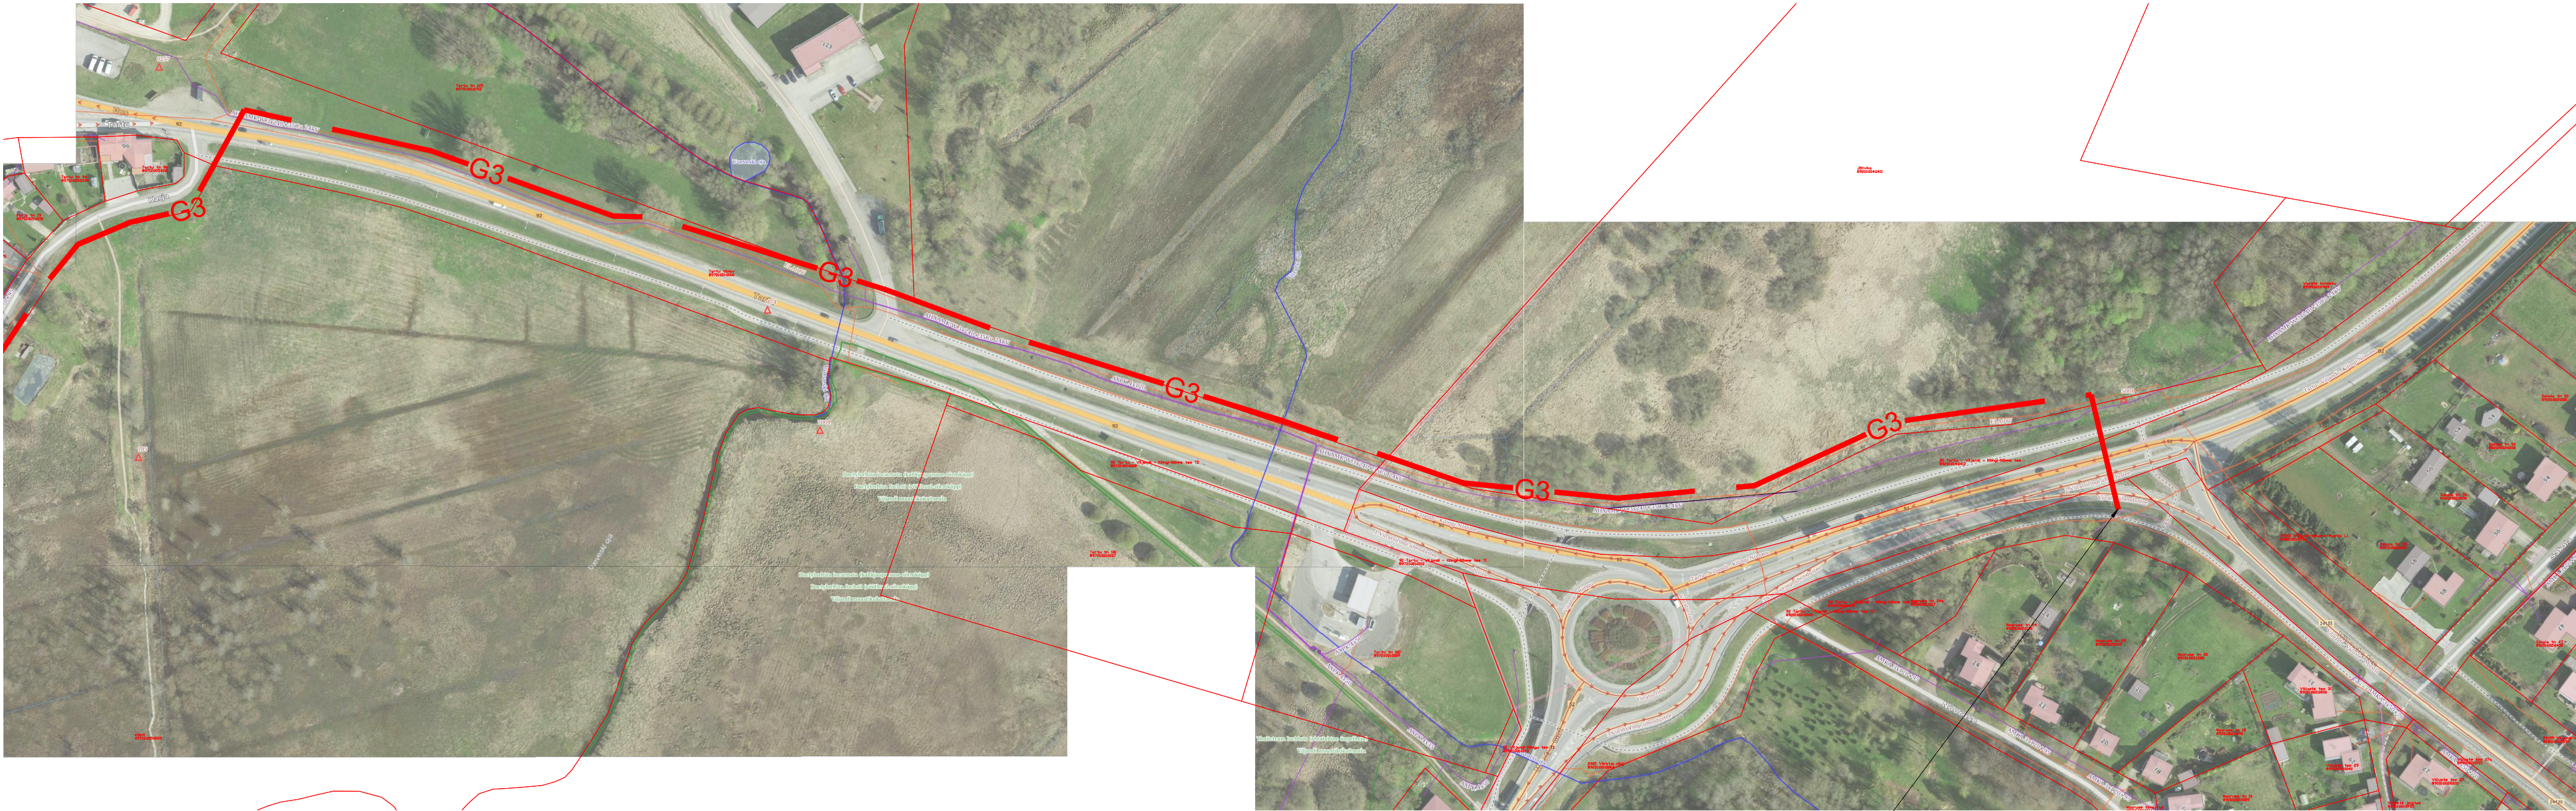

TINGMÄRGID

  PROJEKTEERITAV GAASITORUSTIK De90 SDR11 PE100 MOP = 5.0BAR, L = 1600m

MÄRKUSED

- PROJEKTEERIMISALUSENA ON KASUTATUD MAA JA RUUMIAMETI KITSENDUSTE KAARTI
- KINNISTUTE JA MAAKASUTUSTE PIIRID SEISUGA 06.03.2025
- SÕIDUTEEDE JA KERGLIIKLUSTEEDE ALT LÄBIMINEKUD TEOSTADA KINNISEL MEETODIL

ÜHENDUSKOHT OLEMASOLEVA GAASITORUSTIKUGA

1	AL	06.03.25	Väljastatud kooskõlastamiseks
Version	Nimi	Kuupäev	Kirjeldus
Projekteerija	A. Loigu	06.03.25	Objekt: VILJANDI MAAKOND, VILJANDI LINN JÄRVE TN 10 VILJANDI SPA MAAGAASI JAOTUSTORUSTIK
ALEKS-PROJEKT OÜ Reg. 10984670 MTR reg: TST000236, TGT000407, EP10984670-0001		Võru tn. 254 Tartu 50115 info@aleksprojekt.ee tel. 51 17 139	Joonis: GAASITORUSTIKU ASENDIPLAAN
			Tellija: VARMATA AS
			Töö nr: 25G021
			Mõõt: 1:2000
			Stadium: ESKIIS
			Leht: 1
			Joonise nr: GV-1
			Lehti: 2