


# Isikliku kasutusõiguse seadmise plaan

Räpina - Linte 10 kV fiidri rekonstrueerimise 2. etapp. Naha küla, Räpina vald, Põlva maakond

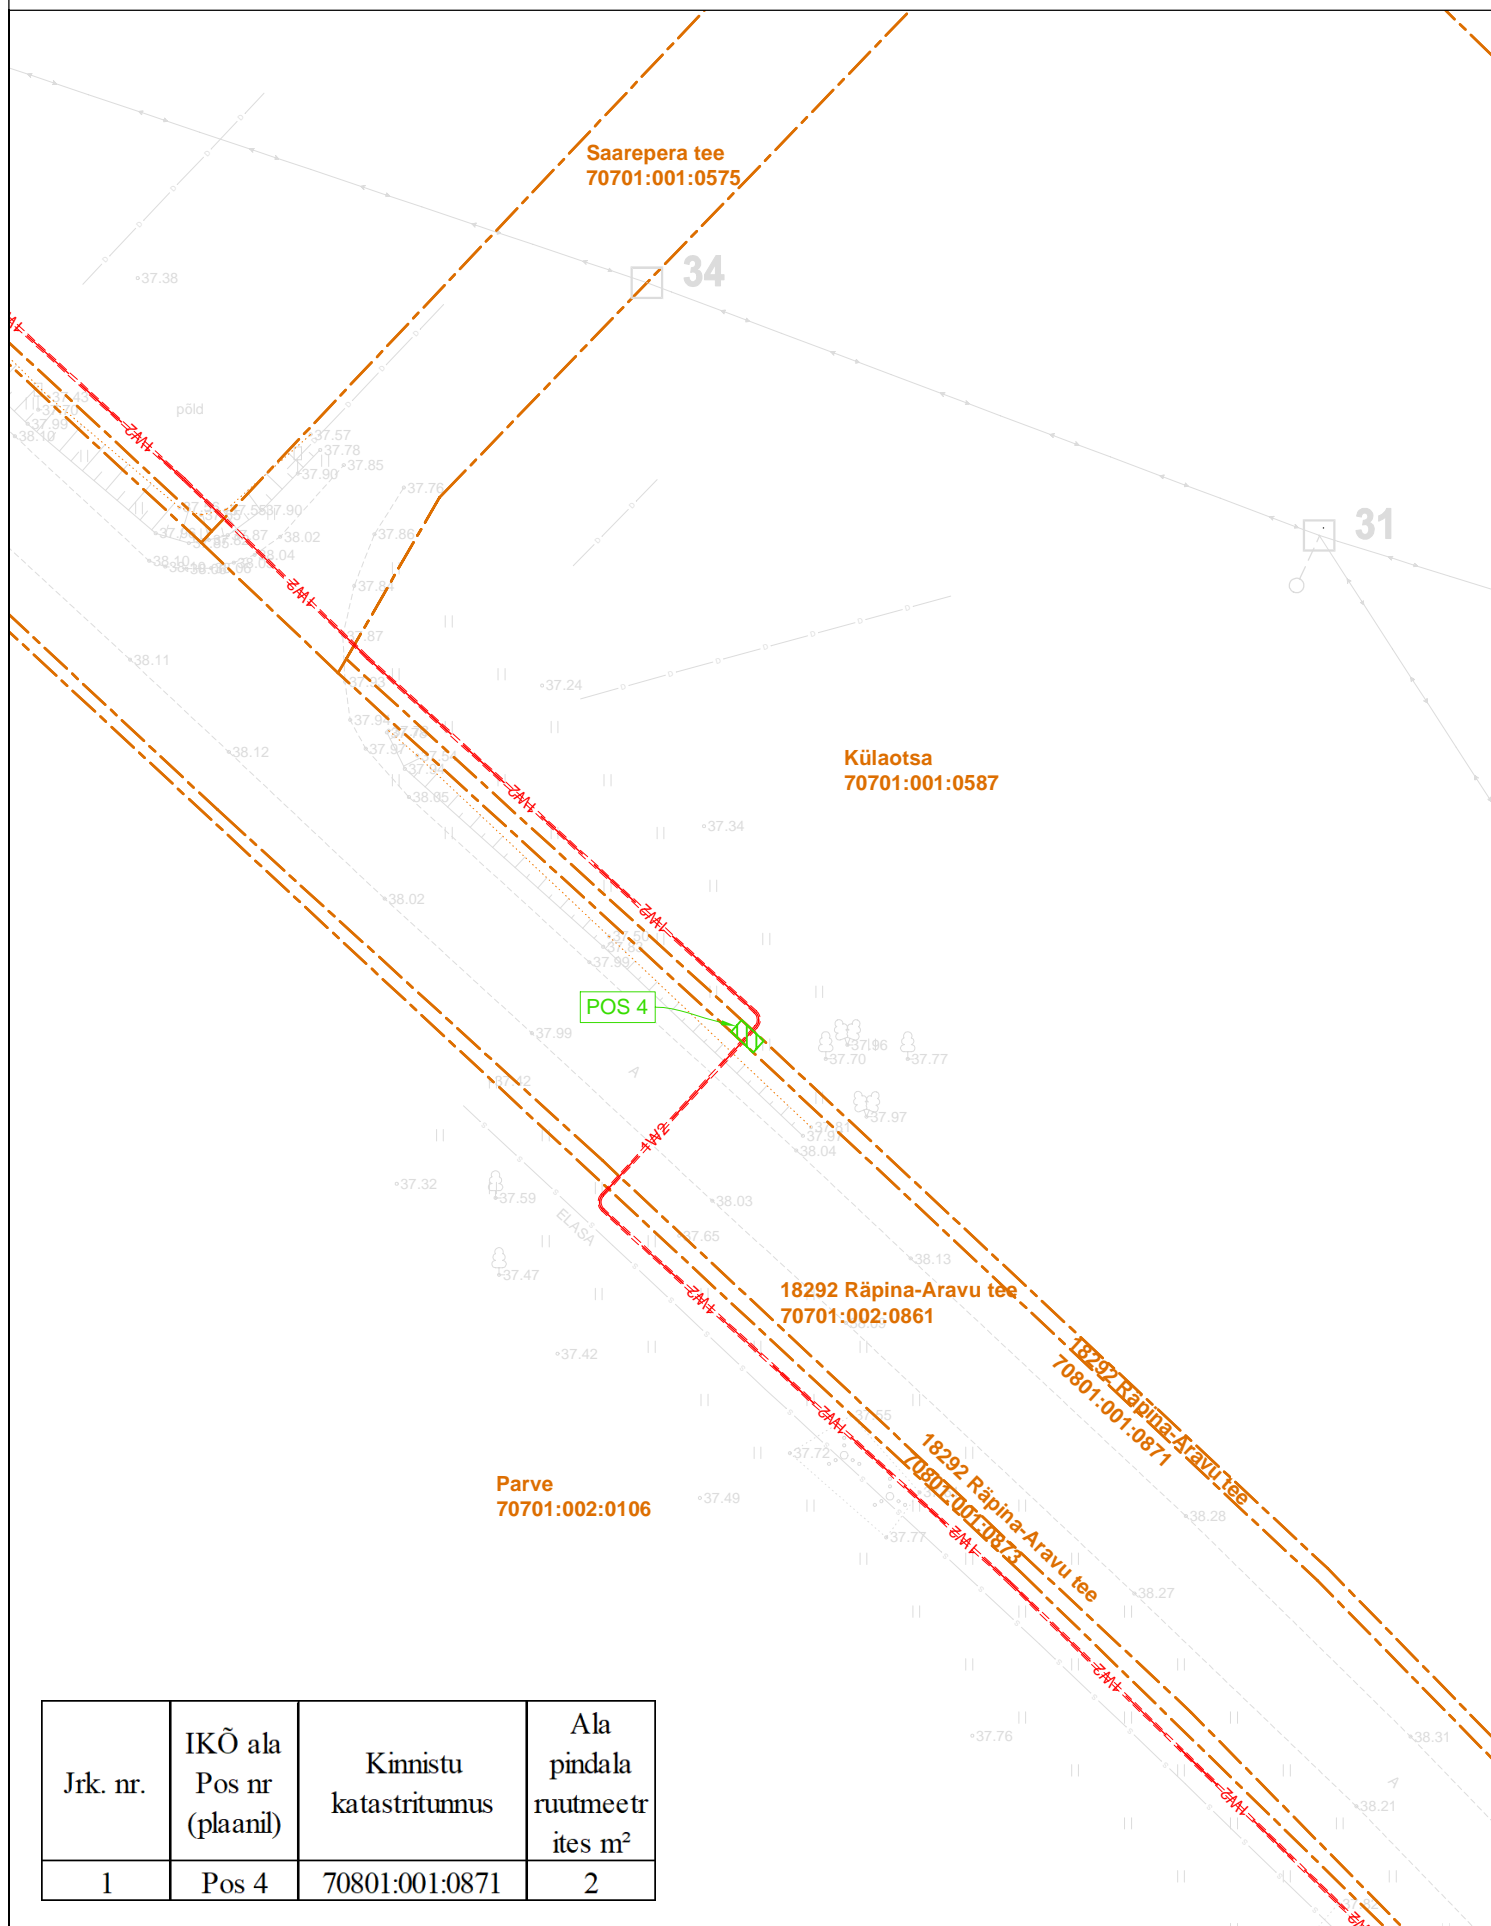

Jrk. nr.	IKÕ ala Pos nr (plaanil)	Kinnistu katastritunnus	Ala pindala ruutmeetrites m²
1	Pos 4	70801:001:0871	2

- +W2 - Projekteeritud 10 kV maakaabel kaitsetorus
- Isikliku kasutusõiguse seadmise ala
- - Katastriüksuse piir

Koostaja: Raido Rebane  
Leonhard Weiss OÜ  
E-mail: r.rebane@leonhard-weiss.com