


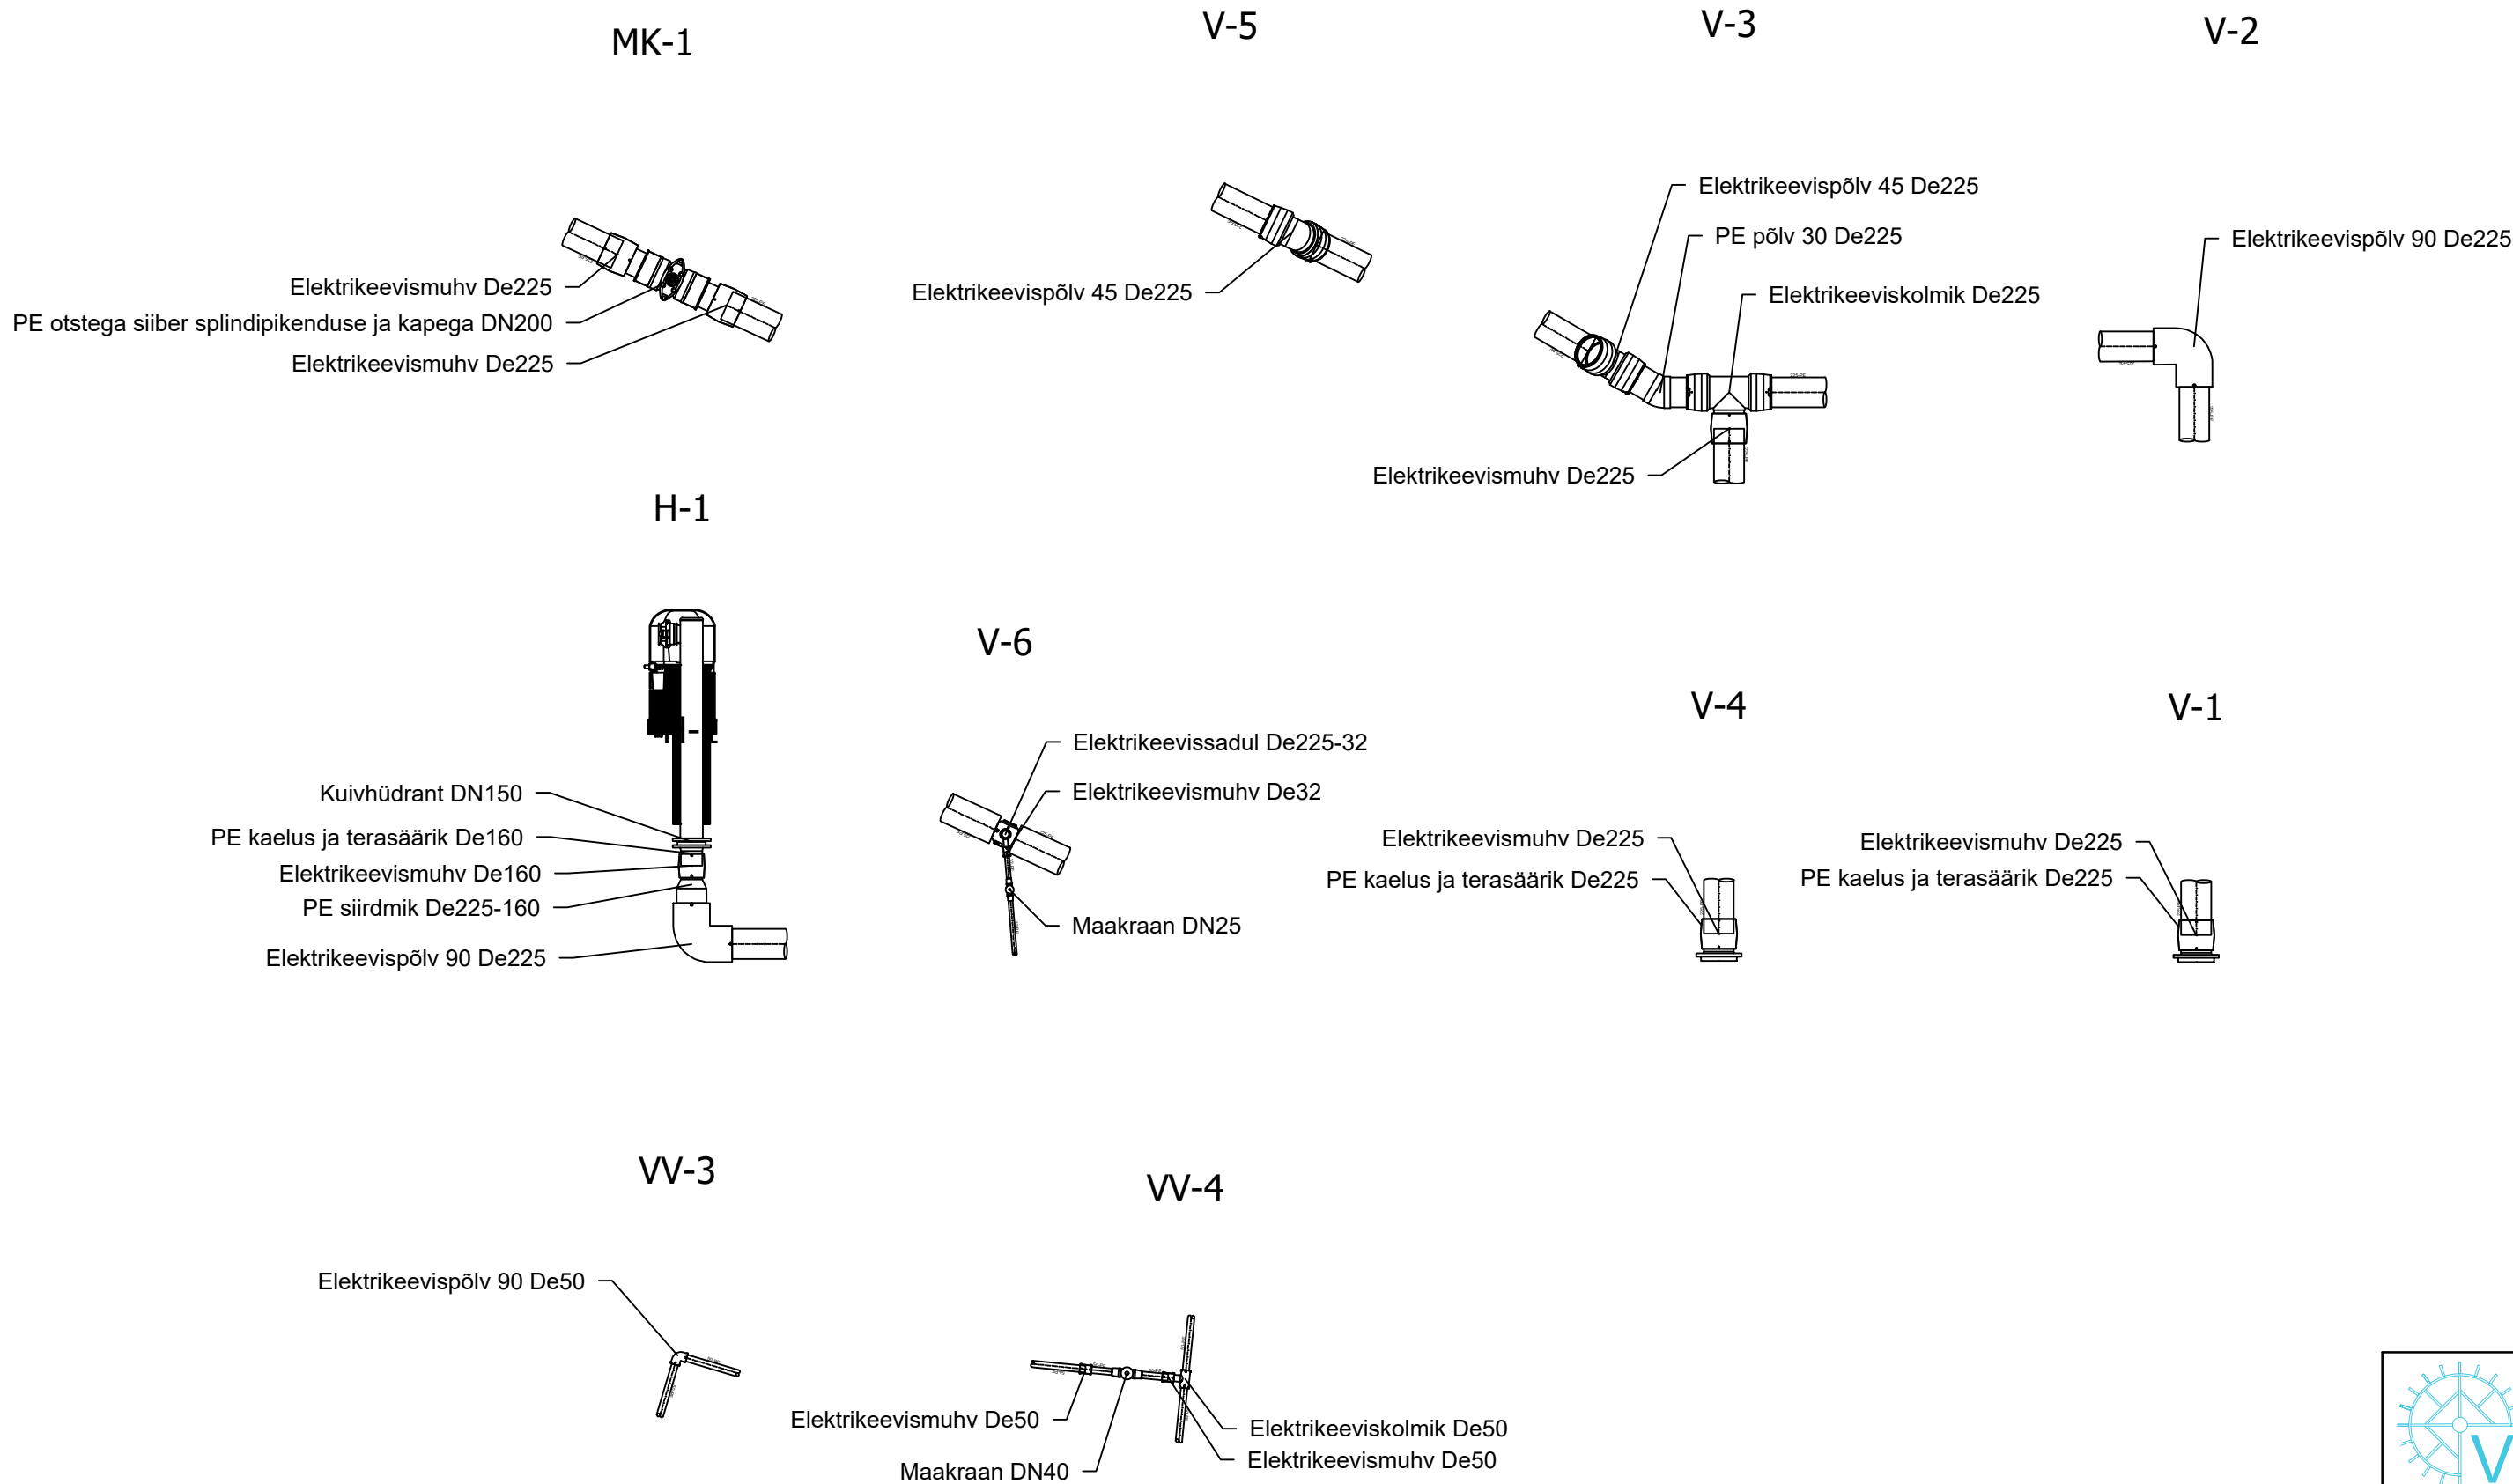

VESIRATAS OÜ
Registrikood: 11564409
Lillapuu, Kullimaa küla
Põhja-Pärnumaa vald
tel 5330 3737

Tellija: Tori vald			Töö nr.	Staadium
Töö nimetus: Tuletõrjeveemahuti Sauga kool, Nurme küla, Tori vald			2603	PP
			Kaust nr. VKV-12	
Joonise nimetus: Veetoru sõlmed			Joonise nr: 7-01	
Projektijuht	M. Juursalu	/allkirjastatud digitaalselt/	Mõõtkava:	
Vastutav spets.	L-L. Juursalu	/allkirjastatud digitaalselt/		
			Trükitud: 04.08.2026	
Faili nimi: 2603_PP_VKV.dwg				