


Isikliku kasutusõiguse seadmise plaan

IKÕ ala pos nr	Registriosa nr, KV kood	Katastriüksuse tunnus, nimi ja sihtotstarve	Ala pindala (m2)
1	11019250, KV39288	30401:001:1966; 11115 Kurna-Tuhala tee T9 transpordimaa	4

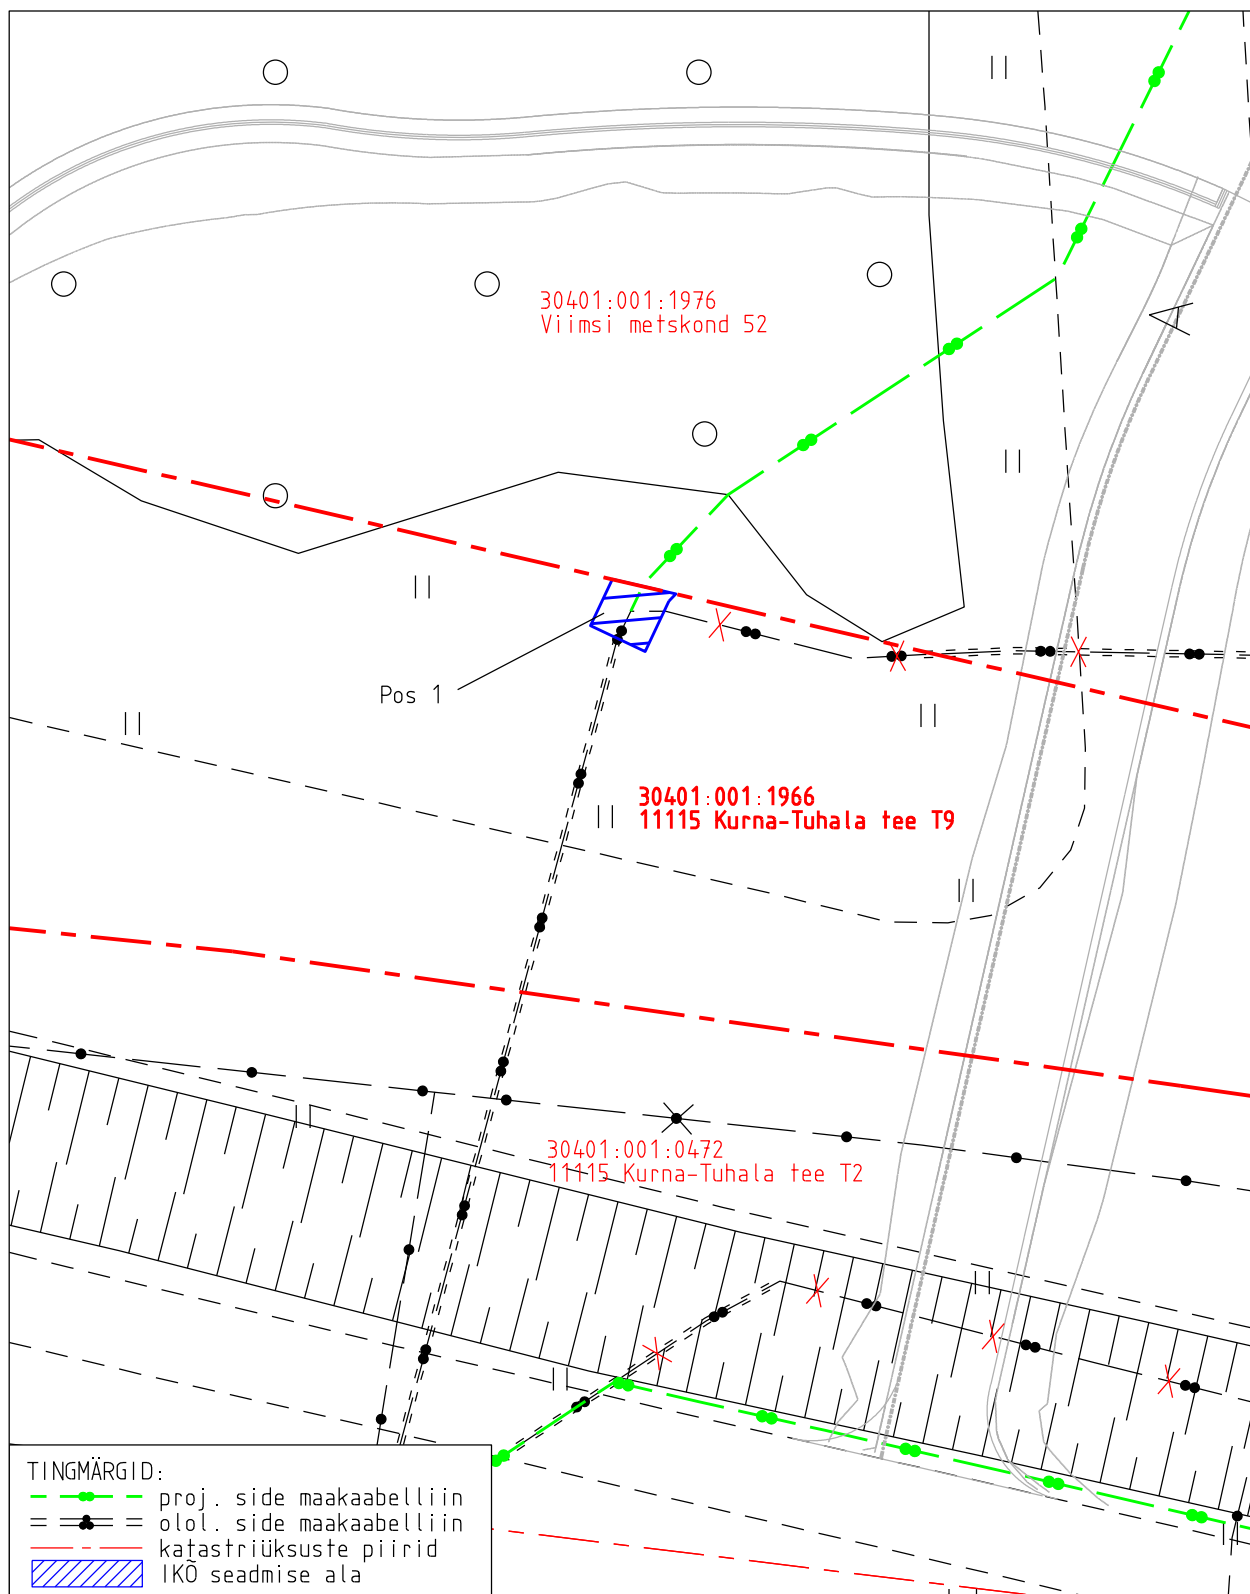

Projekti nimetus Kangru liiklussõlme ja Rail Balticut ületavate viaduktide ehitustööd				Töö nr OR0350
Projekti koostaja GRK Eesti AS	Plaani koostaja A. Jankovskaja	Mõõtkava 1:250	Leht 2-1	Kuupäev 25.03.2025