


# Isikliku kasutusõiguse seadmise plaan

IKÕ ala Pos nr (plaanil)	Kinnistu registriosa nr	Katastriüksuse tunnus, nimi ja sihtotstarve	Asukoht riigitee (nr ja nimi) suhtes (lõigu algus ja lõpp km)	IKÕ ala pindala ruutmeetrites m <sup>2</sup>
Pos 1	6091450	90002:003:1080; 17194 Voore-Viru-Jaagupi tee; Transpordimaa	17194 Voore - Viru-Jaagupi tee; 0,771-0,871 km	203

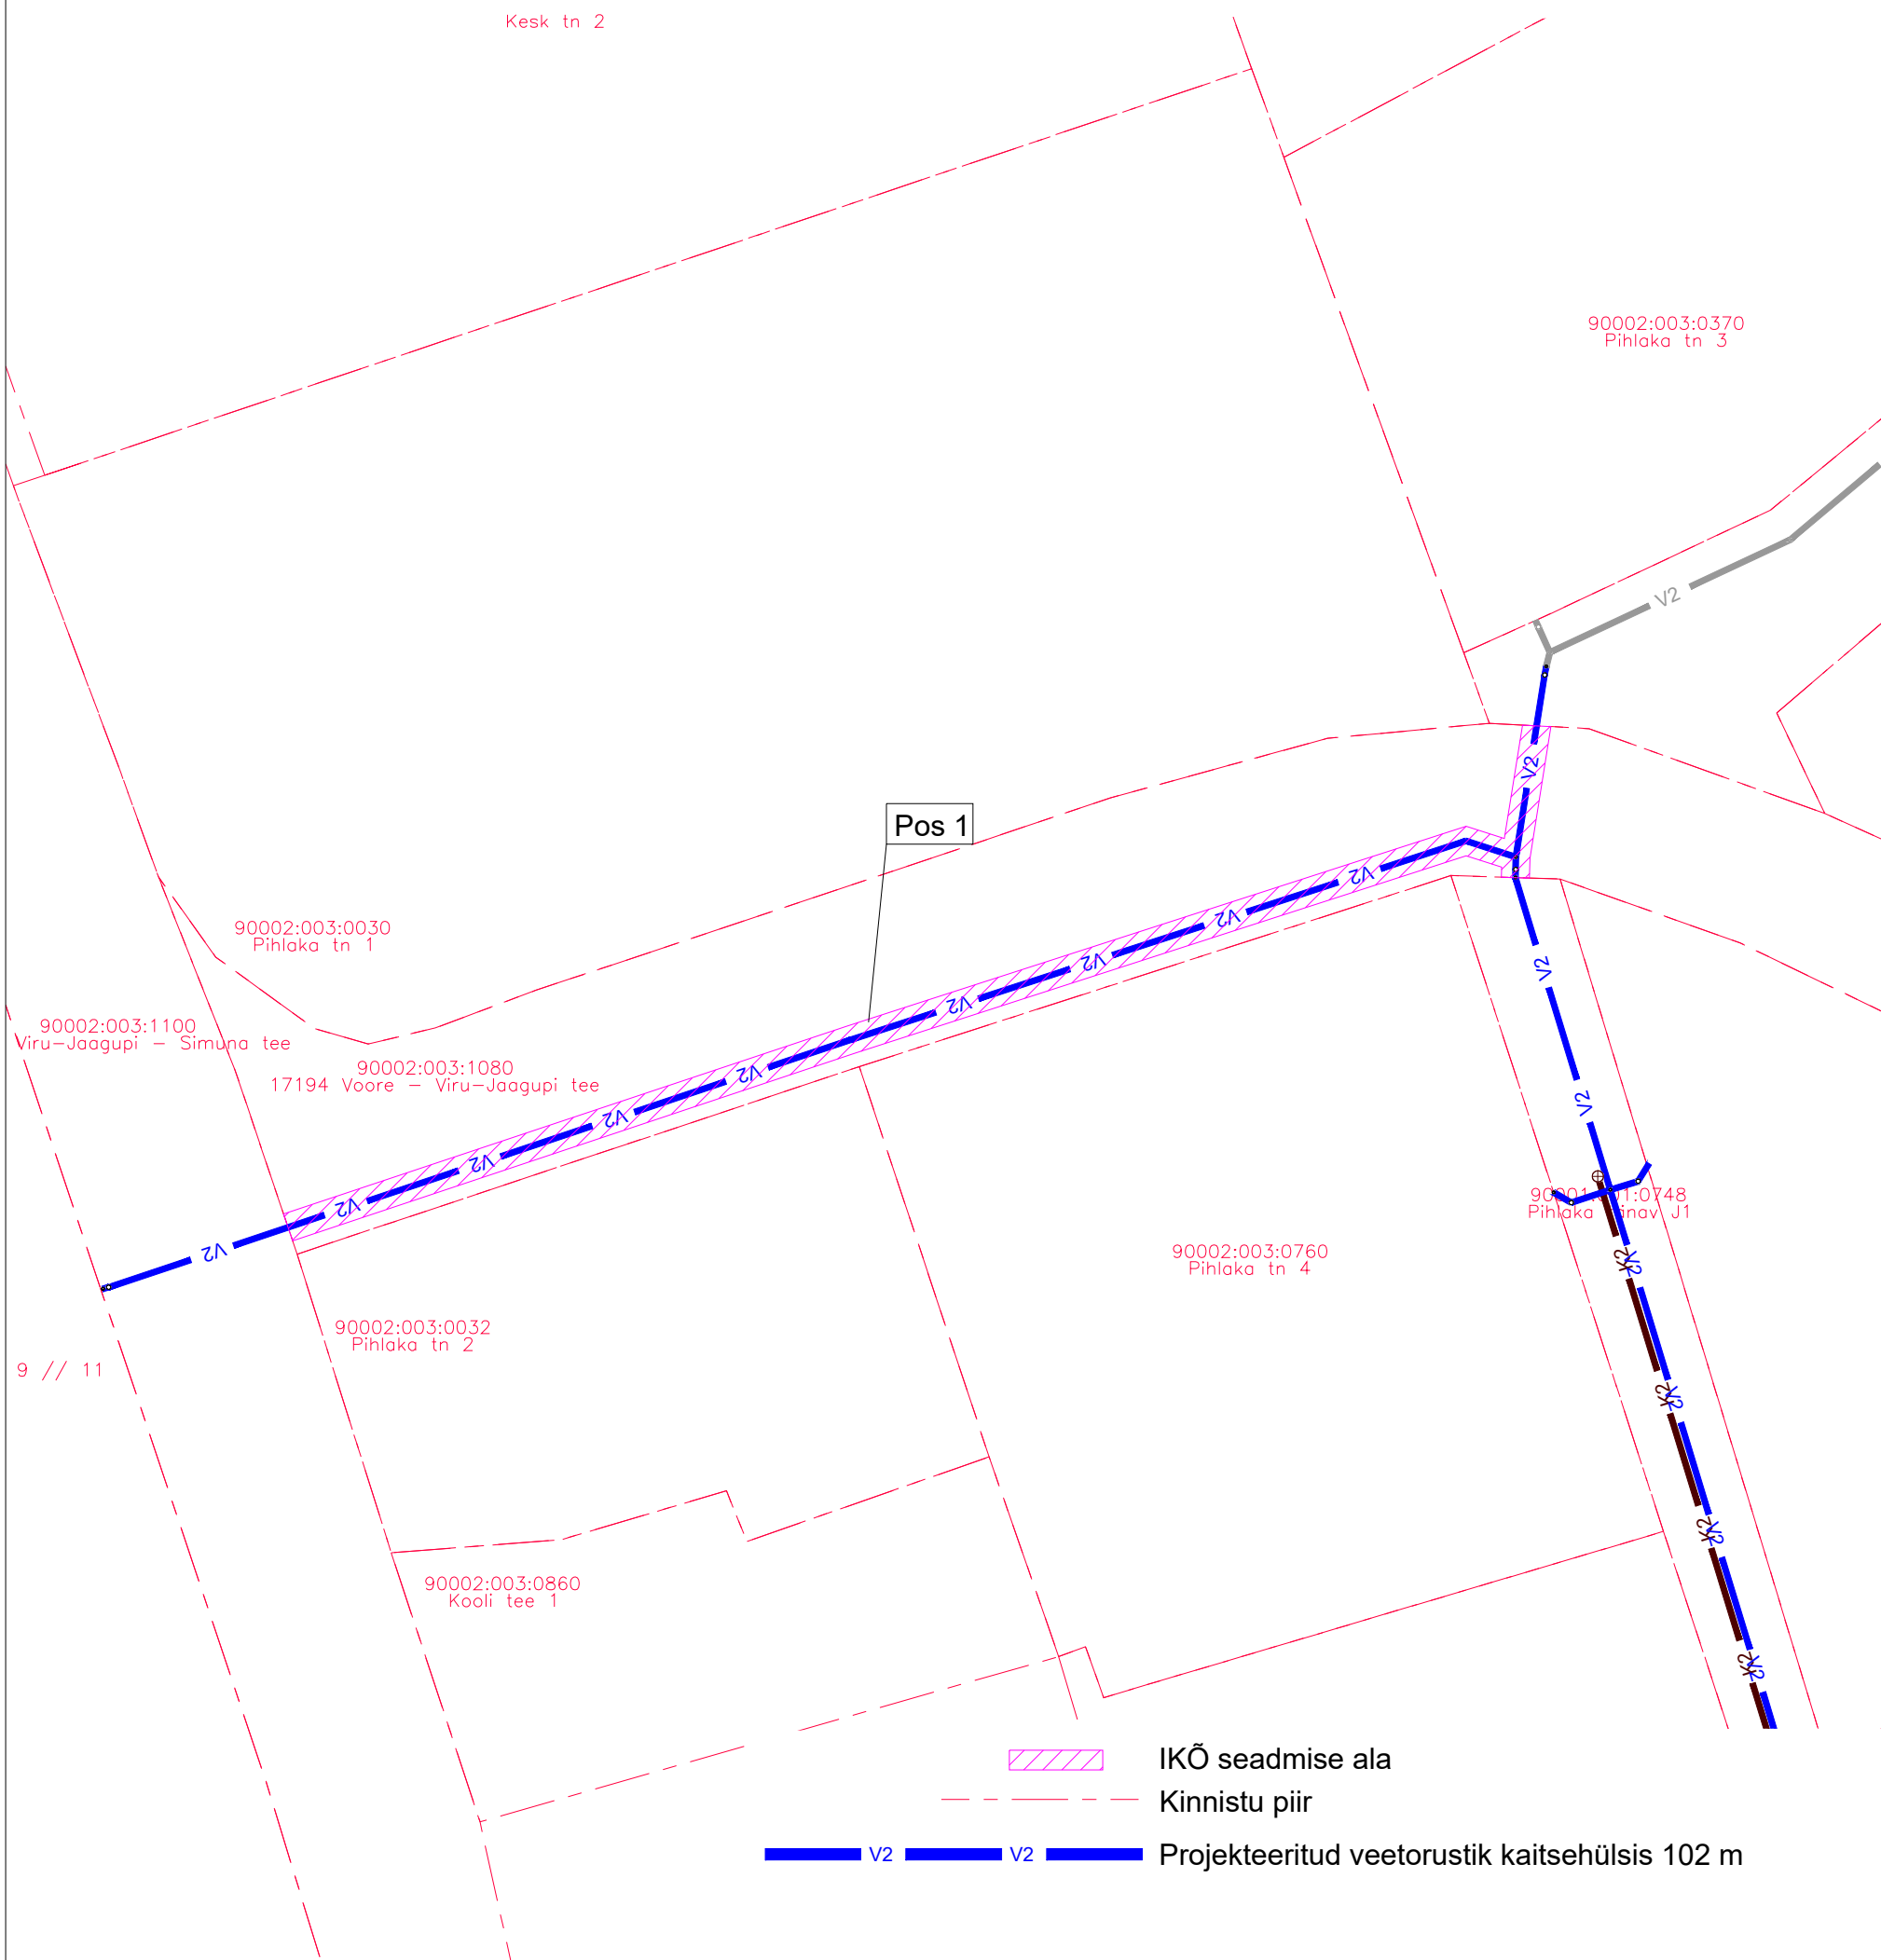

Projekti nimi / aadress Viru-Jaagupi aleviku ühisveevärgi ja -kanalisatsioonisüsteemide rekonstrueerimine ja laiendamine II-Etapp	Töö nr 2024-003		
Koostaja: Kert Kartau	Möötkava 1:500	Leht / formaat A3	Kuupäev 09.02.2024