
OLEMASOLEV **HUNDIMÄE** 10/0,4kV ALAJAAM
TIIGI TN 8 (66901:001:0759)

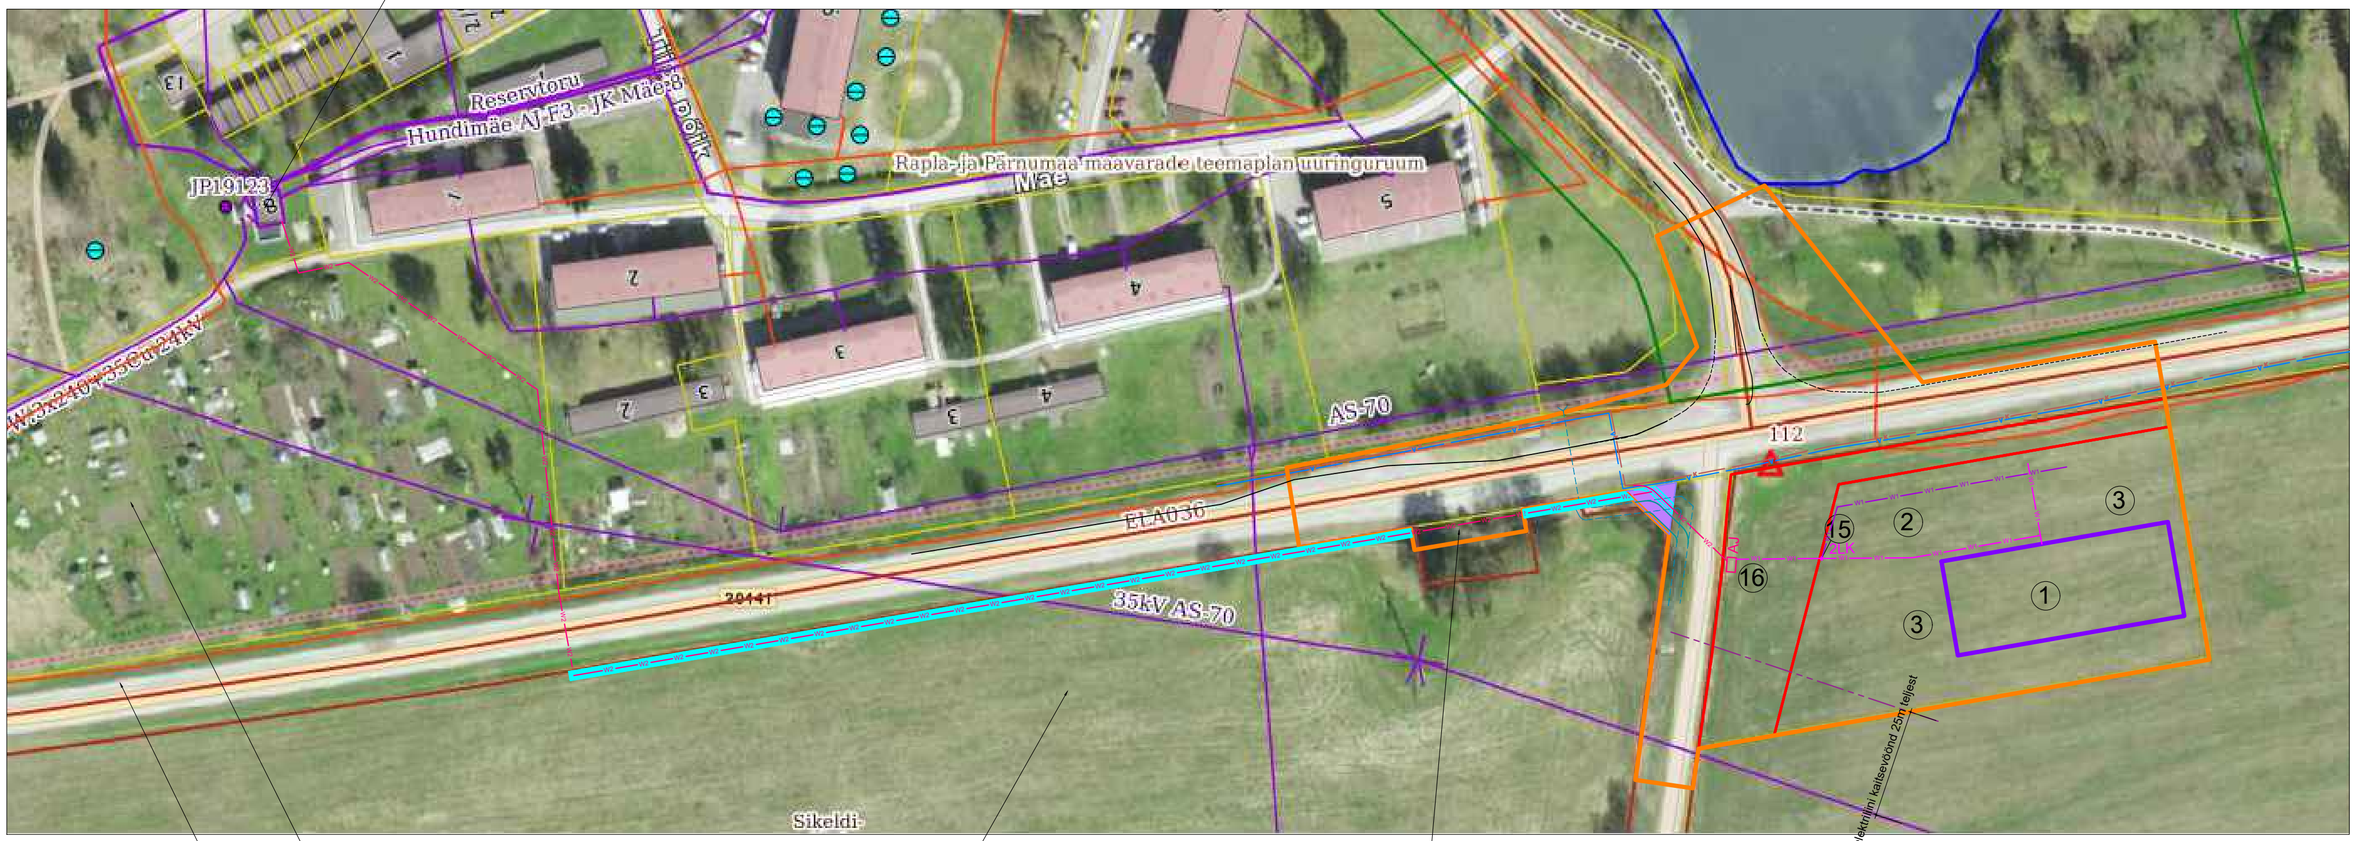

MAMMARAJA (66801:001:0373) ,
MUNITSIPAALOMAND, MAATULUNDUSMAA 100%

20141 RAPLA-VARBOLA TEE (66904:001:1990)
TRANSPORDIMAA 100%

KIBUVITSA (66904:001:0043)
MAATULUNDUSMAA 100%

20141 RAPLA-VARBOLA TEE L8 (66801:001:0913)
TRANSPORDIMAA 100%

MÄRKUSED

1. VAATA KOOS JOONISTEGA DP-3 PÕHIJOONIS JA DP-5 TEHNOVÕRGUD.
2. JOONISE ALUSPLAANINA ON KASUTATUD VÄLJAVÕTET MAA-AMETI KAARDIRAKENDUSEST. DETAILPLANEERINGU ALUSPLAANINA ON KASUTATUD OÜ RAPLA MAAMÕÕDUBÜROO POOLT (TEGEVUSLITSENTS NR.613MA, MTR :EG10399204-0001) DETSEMBRIS 2021 KOOSTATUD MAA-ALA PLAANI, TÖÖ NR.21-0214.
3. 20141 RAPLA-VARBOLA TEE (66904:001:1990) JA 6690023 SÕERUMÄE-ALU TEE L3 (66901:001:0564) RISTMIKU UUS LAHENDUS ON KOOSTATUD EXTECH DESIGN OÜ POOLT (REG.11967596, MTR.REG.NR:EEPOO3308, ELK000013, EPE001016) TÖÖ NR.23012 ""MEIE" KAUPLUSEHOONE. ASENDIPLAAN JA LIIKLUSKORRALDUS."
4. TEEPROJEKTI KOOSTAMISEKS ON VAJALIK GEODEETILISE ASENDIPLAANI TÄIENDAMINE RAPLA-VARBOLA TEEL JA SELLEGA PIIRNEVAL ALAL LIGIKAUDU 400 m PIKKUSEL ALAL, PLANEERITUD KERGLIIKLUSTEE JA OLEMASOLEVA KERGLIIKLUSTEE LIITUMISENI 20142 ALU KESKUSE TEE L7 MAAÜKSUSEL NING JALGTEE EHITUSEKS NING KRAAVI ÜMBEREHITUSEKS SÕERUMÄE-ALU TEEL JA KIBUVITSA MAAÜKSUSEL.
5. OLEMASOLEVAD VEE- JA SURVEKANALISATSIOONITRASSID ALU-VARBOLA TEE ÄÄRES ON JOONISELE KANTUD RAPLA VESI AS POOLT PLANEERIJALE EDASTATUD TRASSIDE TEOSTUSJOONISELT, KOOSTAJAKS TERRAT AS (LITSENTS 603MA, EEG000069, TÖÖ NR.G/322-480, TEOSTAMISE AEG JAANUAR 2009). OLEMASOLEVAD VEE- JA KANALISATSIOONITORUSTIKUD , MIS PAIKNEVAD MÄE TÄNAVAL JA OLEMASOLEVA KERGLIIKLUSTEE ÄÄRES, ON JOONISELE KANTUD PLANEERIJA POOLT KASUTADES VÄLJAVÕTTEID RAPLA VESI AS POOLT EDASTATUD KAARDIMATERJALILT.
6. OLEMASOLEVAD KRAAVID JA TRUUP SÕERUMÄE-ALU TEE JA RAPLA-VARBOLA TEE RISTMIKUL ON JOONISELE KANTUD PLANEERIJA POOLT KASUTADES MAA-AMETI KAARDIMATERJALE.

LEPPEMÄRGID

- 2LK — PLANEERITUD 2-KOHALINE ELEKTRI LIITUMISKILP
- W1 — W1 — PLANEERITUD MADALPINGE KAABEL
- W2 — W2 — PLANEERITUD KESKPINGE KAABEL

* KAABLITE KAITSEVÖÖND 1m MÕLEMALE POOLE KAABLIST

- AJ — PLANEERITUD ALAJAAM
- W1 — W1 — PLANEERITUD ELEKTRIAUTODE LAADIMISTARISTU

KIBUVITSA MAAÜKSUSEL (KAT.TUNNUS 66904:001:0043)
AVALIKU KASUTUSÕIGUSE SEADMISE ALA PINDALAGA 67 m²
(JALGTEE- JA VEEJUHTIMISALA)
PIIRANGUALA ID 523679

KIBUVITSA MAAÜKSUSEL (KAT.TUNNUS 66904:001:0043)
AVALIKU KASUTUSÕIGUSE SEADMISE ALA (KESKPINGEKAABLI KAITSEVÖÖND KAABLI TELJEST MÕLEMALE POOLE 1m)
PIIRANGUALA ID 757116 - 48m², ID 757117 - 396m²

* KÕIK KOMMUNIKATSIOONID LAHENDATAKSE EHITUSPROJEKTIGA
** OLEMASOLEVAD KRAAVID JA TRUUP ON JOONISELE KANTUD SKEMAATILISELT PLANEERIJA POOLT

EKSPLIKATSIOON

1. PLANEERITUD ÄRIHOONE
2. PLANEERITUD PARKLA
3. PLANEERITUD LAADIMISALAD
15. PLANEERITUD 2-KOHALINE ELEKTRI LIITUMISKILP
16. PLANEERITUD KOMPLEKTALAJAAM

PROJEKTEERIJA: OÜ VALTU PROJEKT	KAEREPERE 79520 RAPLA MK. TEL/FAX. 489 4038, 50 86 948 e-mail: tonis.kurisoo@gmail.com ÄRIREGISTRI NR. 10167095 MTR NR. EP 10167095-0001 10.03.2003	OBJEKTI NIMETUS JA AADRESS: KAUPMEHE DETAILPLANEERING KALEVI KÜLAS RAPLA VALLAS RAPLA MAAKONNAS	DET.PL. KORRALDAJA: RAPLA VALLAVALITSUS
			PLAN ID 107052
			TÖÖ NR. 22-01
JUHATAJA — T.KURISOO		JOONISE NIMI: **LISAJOONIS ELEKTRIVARUSTUSELE**	JOONISE NR. DP-6 / PR.STAAD. DP
ARHITEKT — P.KIVI			MÕÕT M1:1000
PROJEKTEERIJA — Ü.KRAIS			KUUPÄEV 11.08.2025