


ISIKLIKU KASUTUSÕIGUSE SEADMISE PLAAN

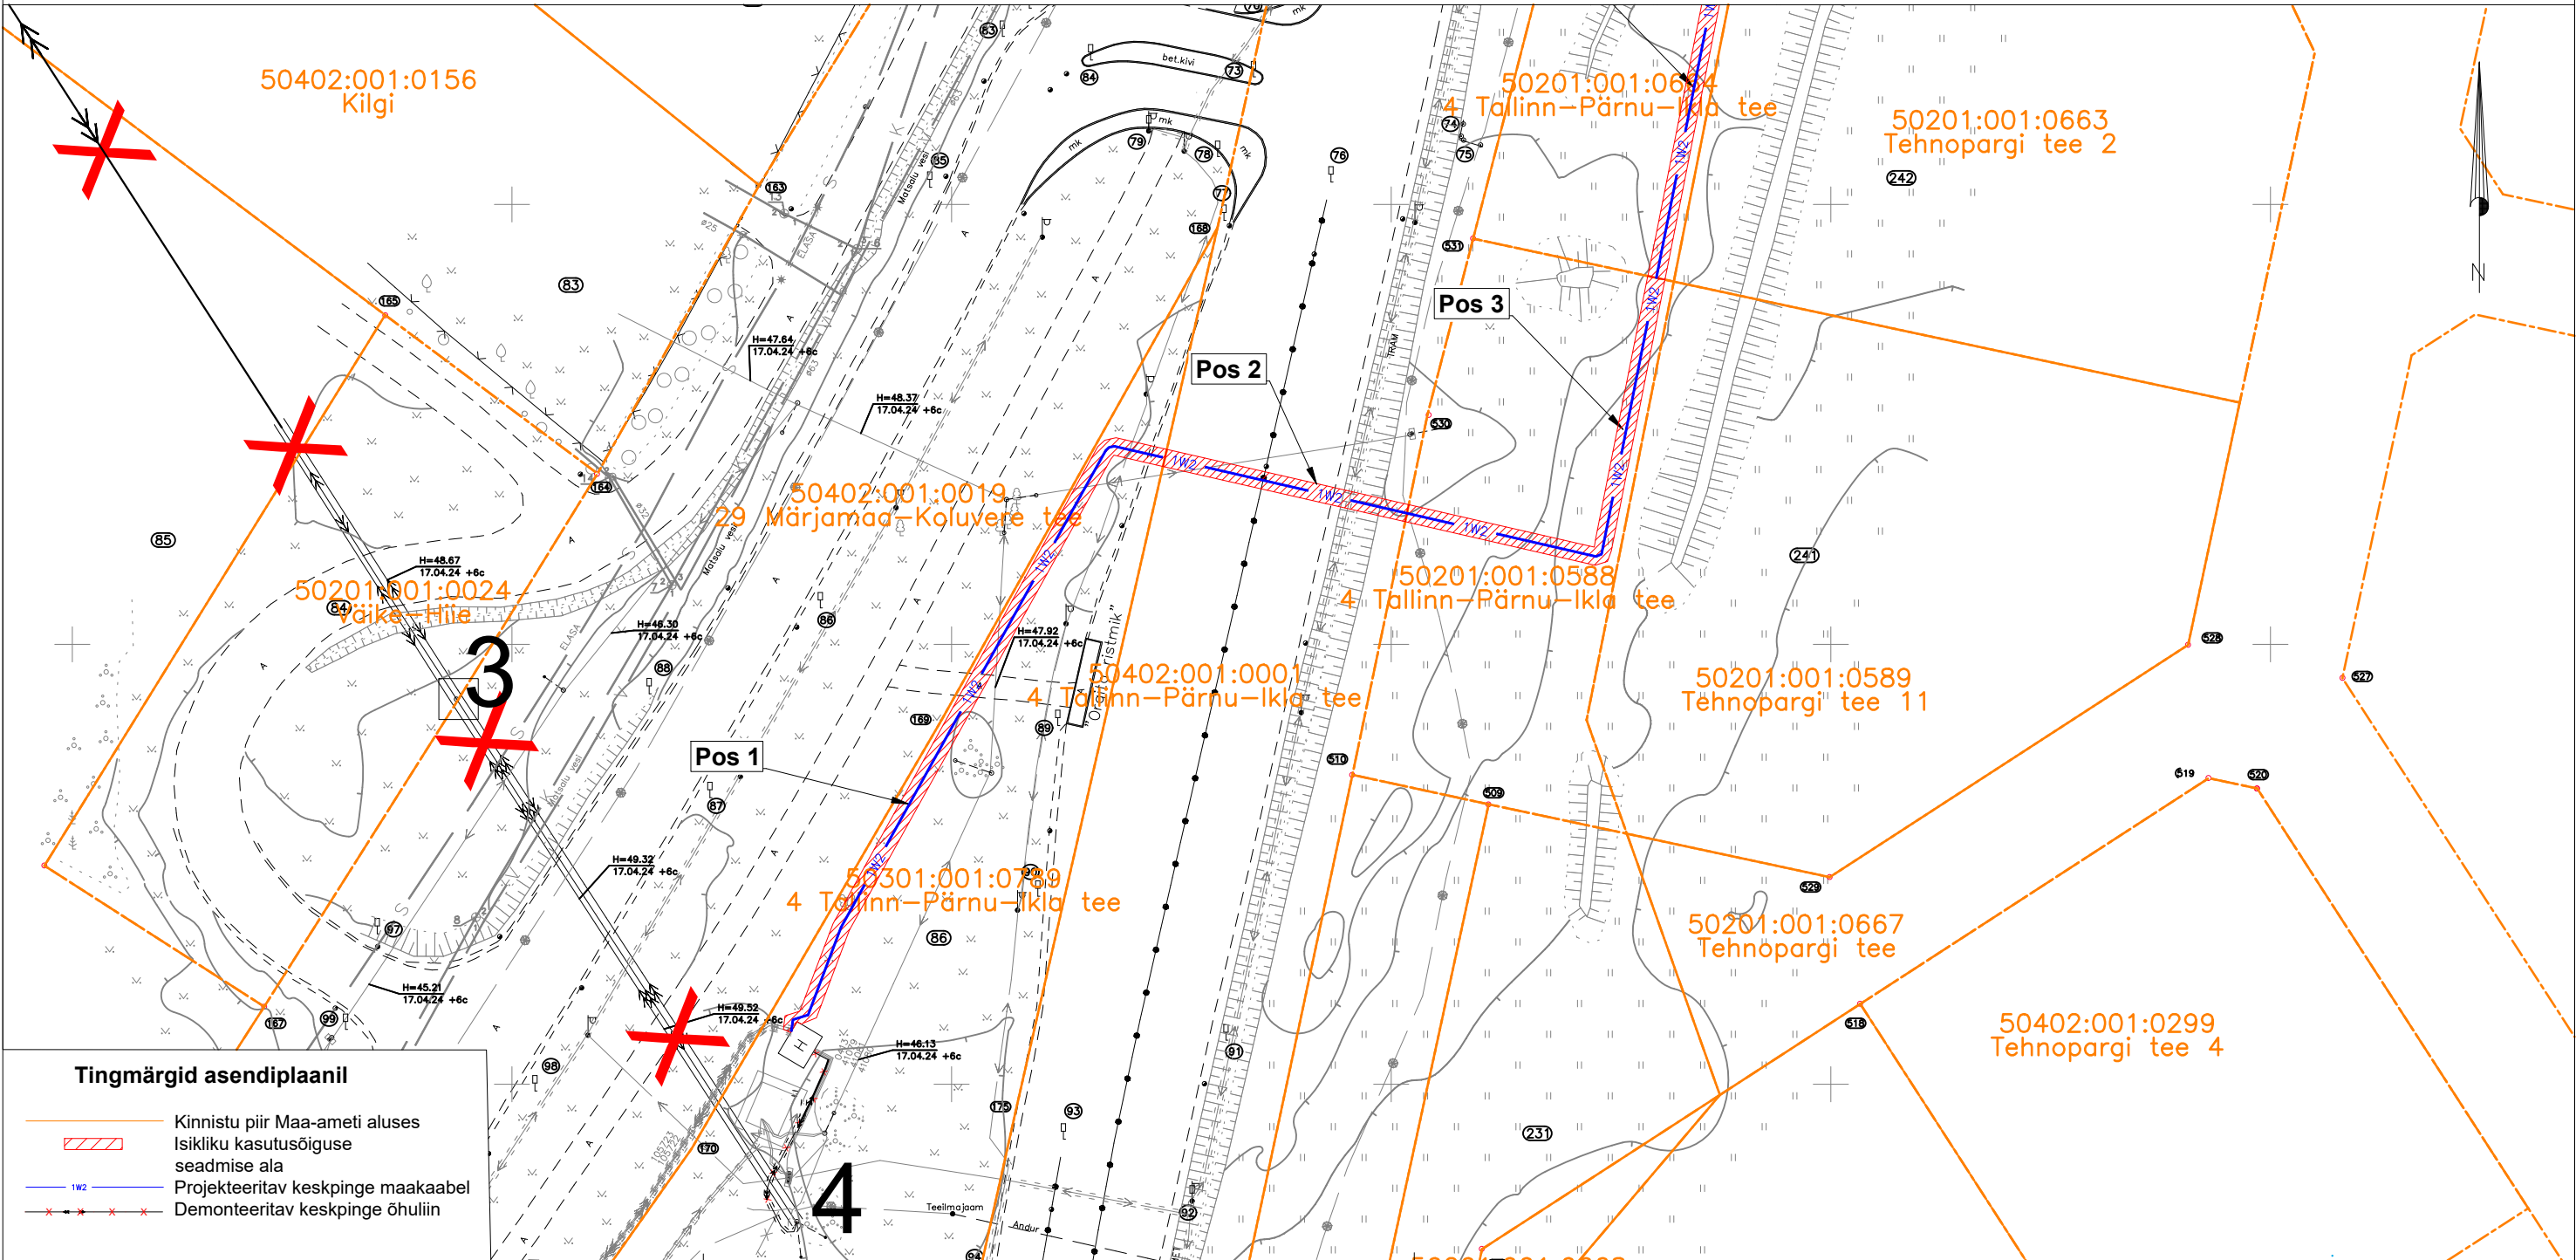

Kasutusala pos nr. (plaanil)	Kinnistu registriosa number	Katastriüksse tunnus, nimi ja sihtotstarve	Ala pindala ruutmeetrites m ²	<div>Tellija: </div> <div>Töövõtja: </div> <div>Projekt: IP7602 Märjamaa-Ringuta II etapp keskpinge võrgu parendamine, Orgita küla, Märjamaa vald, Rapla maakond</div> <div>Töö nr: ENS-25-052</div> <div>Mõõtkava: 1:750 (A3)</div> <div>Plaani koostas: Egle Ninep-Kaselt egle.ninep@enersense.com +372 5597 1898</div>
Pos 1	23009650	50301:001:0789 4 Tallinn-Pärnu-Ikla tee Transpordimaa 100%	162 m ²	
Pos 2	11318450	50402:001:0001 4 Tallinn-Pärnu-Ikla tee Transpordimaa 100%	56 m ²	
Pos 3	25880950	50201:001:0588 4 Tallinn-Pärnu-Ikla tee Transpordimaa 100%	109 m ²	