


Vundamendi paigaldamise joonis

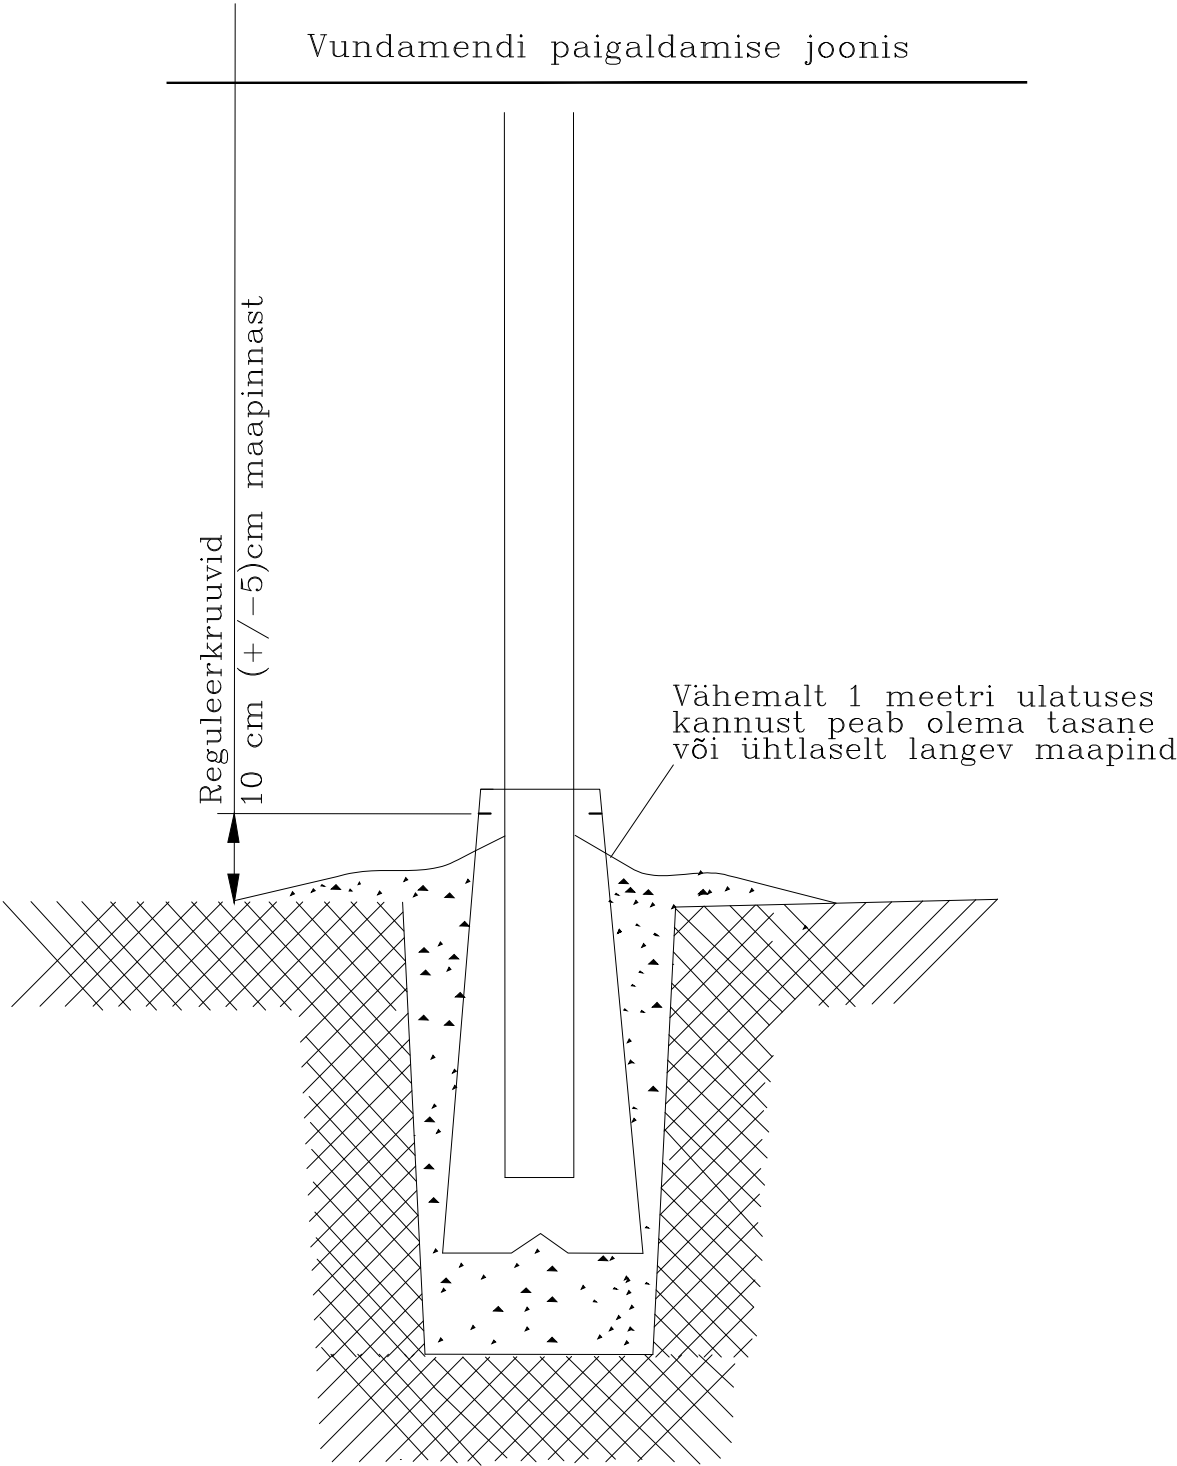

Tellija OÜ Narva Ehitusprojekt		Objekt Külaplatsi aadressil Külaplatsi, Vaivara külas, Narva-Jõesuu linnas ehitusprojekt Välisvalgustuse projekt Aadress Külaplatsi, Vaivara küla, Narva-Jõesuu linn	
Projekteerija <i>FIE Eduard Zahharov</i> <i>Kraavi 14-25, Narva</i> <i>reg.kood 11782098</i>	Joonis Metallmasti vundament		Mõõtkava
	Joonis nr 0823_EP_EL-6-03	Leht 1/1	
	Kuupäev 17.06.2024	Koostas /allkirjastatud digitaalselt/ E.Zahharov	Kontrollis /allkirjastatud digitaalselt/ E.Zahharov