


ASENDIPLAAN

Tingmärgid:

- krundi piir
- projekteeritav kõnnitee ca.190 jm
- projekteeritav ajutine kõnnitee ca.42jm
- perspektiivne kergliiklustee
- projekteeritav istepink ja prügikast
- projekteeritav katusega laud

- projekteeritav katusega laud
 - projekteeritav grillimiskoht pinkidega
 - projekteeritav küttepuude kuur-katusealune
 - projekteeritav prügikonteiner
 - projekteeritav välisvalgusti
 - perspektiivne kõnnitee ala
- Selektor OÜ poolt koostatud teeprojekt nr P21018

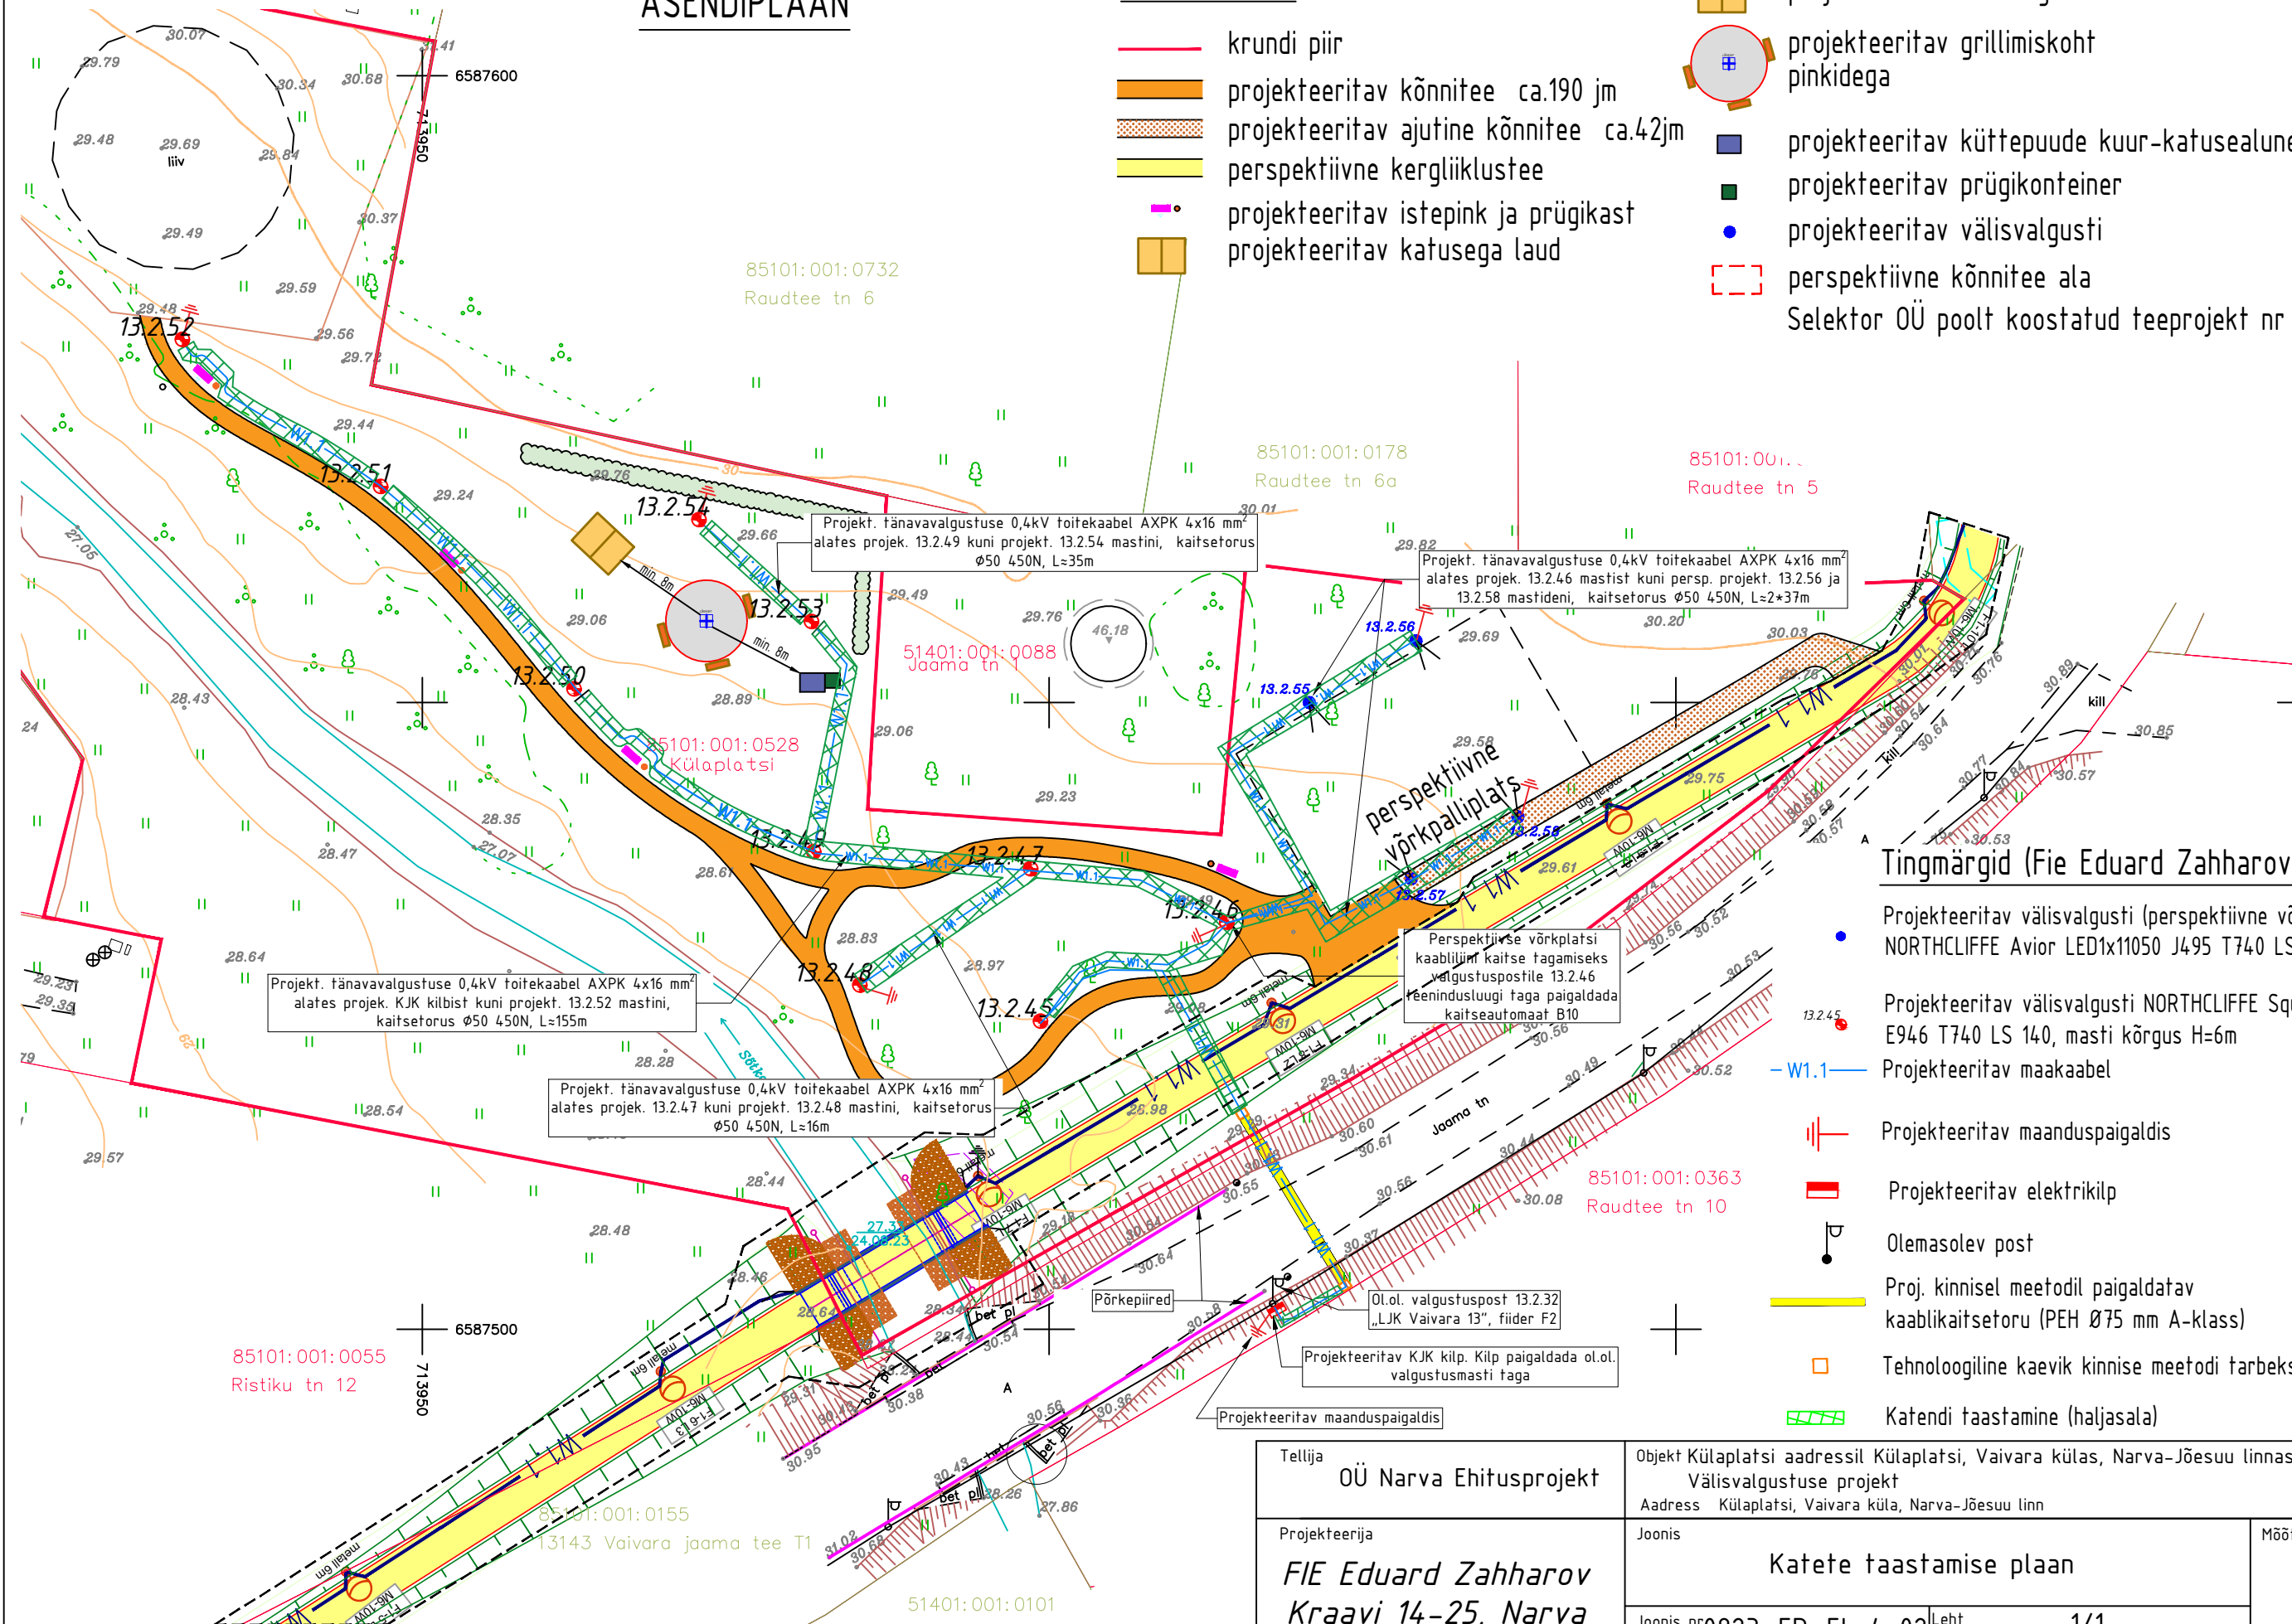

Tingmärgid (Fie Eduard Zahharov):

- Projekteeritav välisvalgusti (perspektiivne võrkpalliplats) NORTHCLIFFE Avior LED1x11050 J495 T740 LSA2
- Projekteeritav välisvalgusti NORTHCLIFFE Squall LED1x5350 E946 T740 LS 140, masti kõrgus H=6m
- W1.1 — Projekteeritav maakaabel
- Projekteeritav maanduspaigaldis
- Projekteeritav elektrikilp
- Olemasolev post
- Proj. kinnisel meetodil paigaldatav kaablikaitsetoru (PEH Ø75 mm A-klass)
- Tehnoloogiline kaevik kinnise meetodi tarbeks
- Katendi taastamine (haljasala)

Tellija OÜ Narva Ehitusprojekt		Objekt Külaplatsi aadressil Külaplatsi, Vaivara külas, Narva-Jõesuu linnas ehitusprojekt Välisvalgustuse projekt	
Projekteerija FIE Eduard Zahharov Kraavi 14-25, Narva reg.kood 11782098		Aadress Külaplatsi, Vaivara küla, Narva-Jõesuu linn	
Joonis		Mõõtkaava	
Kattete taastamise plaan		1:500	
Joonis nr 0823_EP_EL-4-02		Leht 1/1	
Koostas /allkirjastatud digitaalselt/		Kontrollis /allkirjastatud digitaalselt/	
Kuupäev 22.07.2024		E.Zahharov	
		E.Zahharov	