





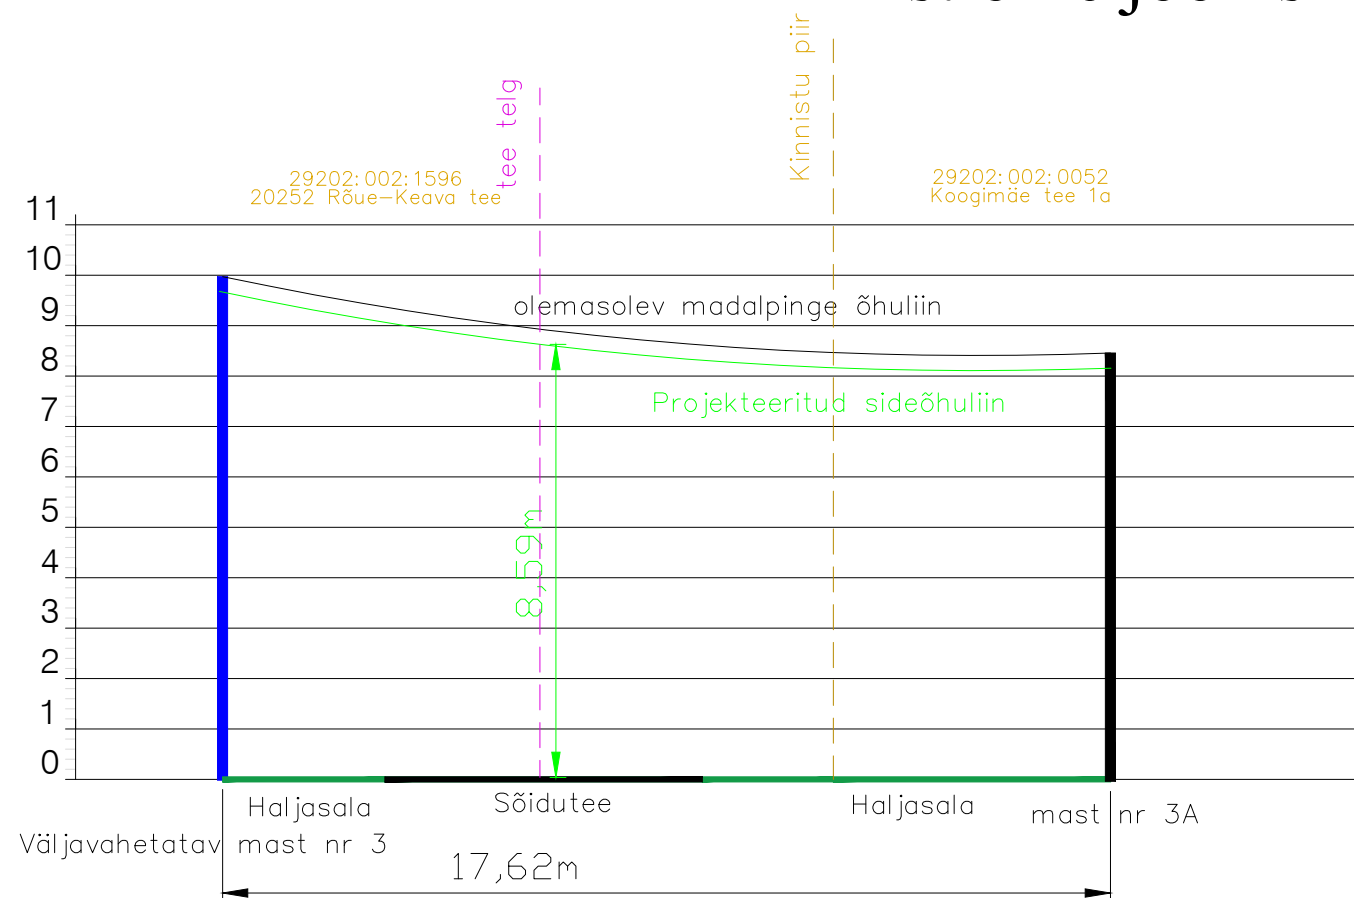

Ristlõike joonis Nr. 1




Projekti nimetus			
SIDEVÕRGU PROJEKTEERIMINE RAPLA-, LÄÄNE- ja HIIUMAAL (P2024-09)			
Joonise nimetus			
Ristlõike joonis nr.1			
Projekteerija		Tellija	
 Hepta Group Energy OÜ Mäealuse 2/1 12618 TALLINN EESTI Tel. +372 5179698 info@hepta.ee		 Enefit AS // Reg kood 16130213 Lelle tn 22, Kesklinna linnaosa, 11318 Tallinn, Harju maakond Tel +372 55522205 info@enefit.ee	
Kontrollija	S. Kulp	Staadium	EP
Projekti juht	S. Kulp	Möötkava	1:150
Projekteerija	M. Banko	Kuupäev	27.02.2025
		Projekti nr	24020 (VT2120)
		Joonise nr	E101

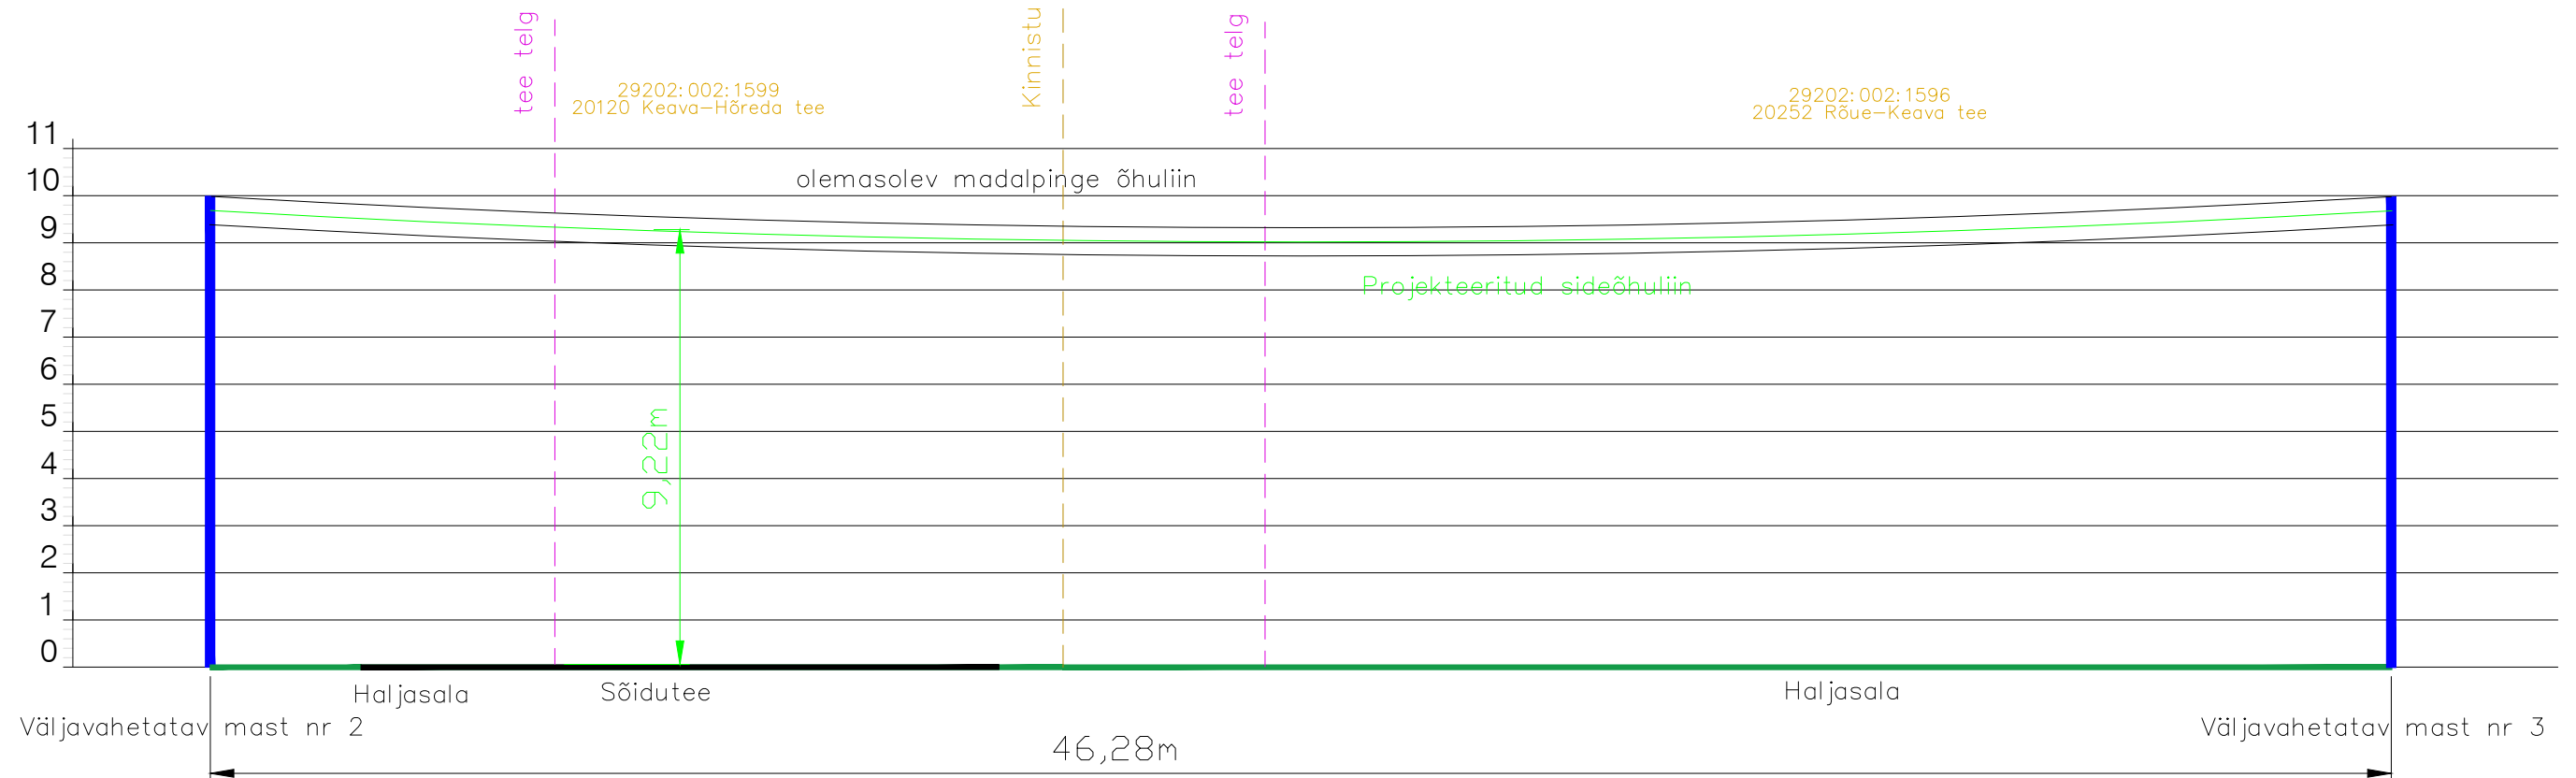

Ristlõike joonis Nr. 2




Projekti nimetus			
SIDEVÕRGU PROJEKTEERIMINE RAPLA-, LÄÄNE- ja HIIUMAAL (P2024-09)			
Joonise nimetus			
Ristlõike joonis nr.2			
Projekteerija		Tellija	
 Hepta Group Energy OÜ Mäealuse 2/1 12618 TALLINN EESTI Tel. +372 5179698 info@hepta.ee		 Enefit AS // Reg kood 16130213 Lelle tn 22, Kesklinna linnaosa, 11318 Tallinn, Harju maakond Tel +372 55522205 info@enefit.ee	
Kontrollija	S. Kulp	Staadium	EP
Projekti juht	S. Kulp	Möötkava	1:150
Projekteerija	M. Banko	Kuupäev	27.02.2025
		Projekti nr	24020 (VT2120)
		Joonise nr	E102

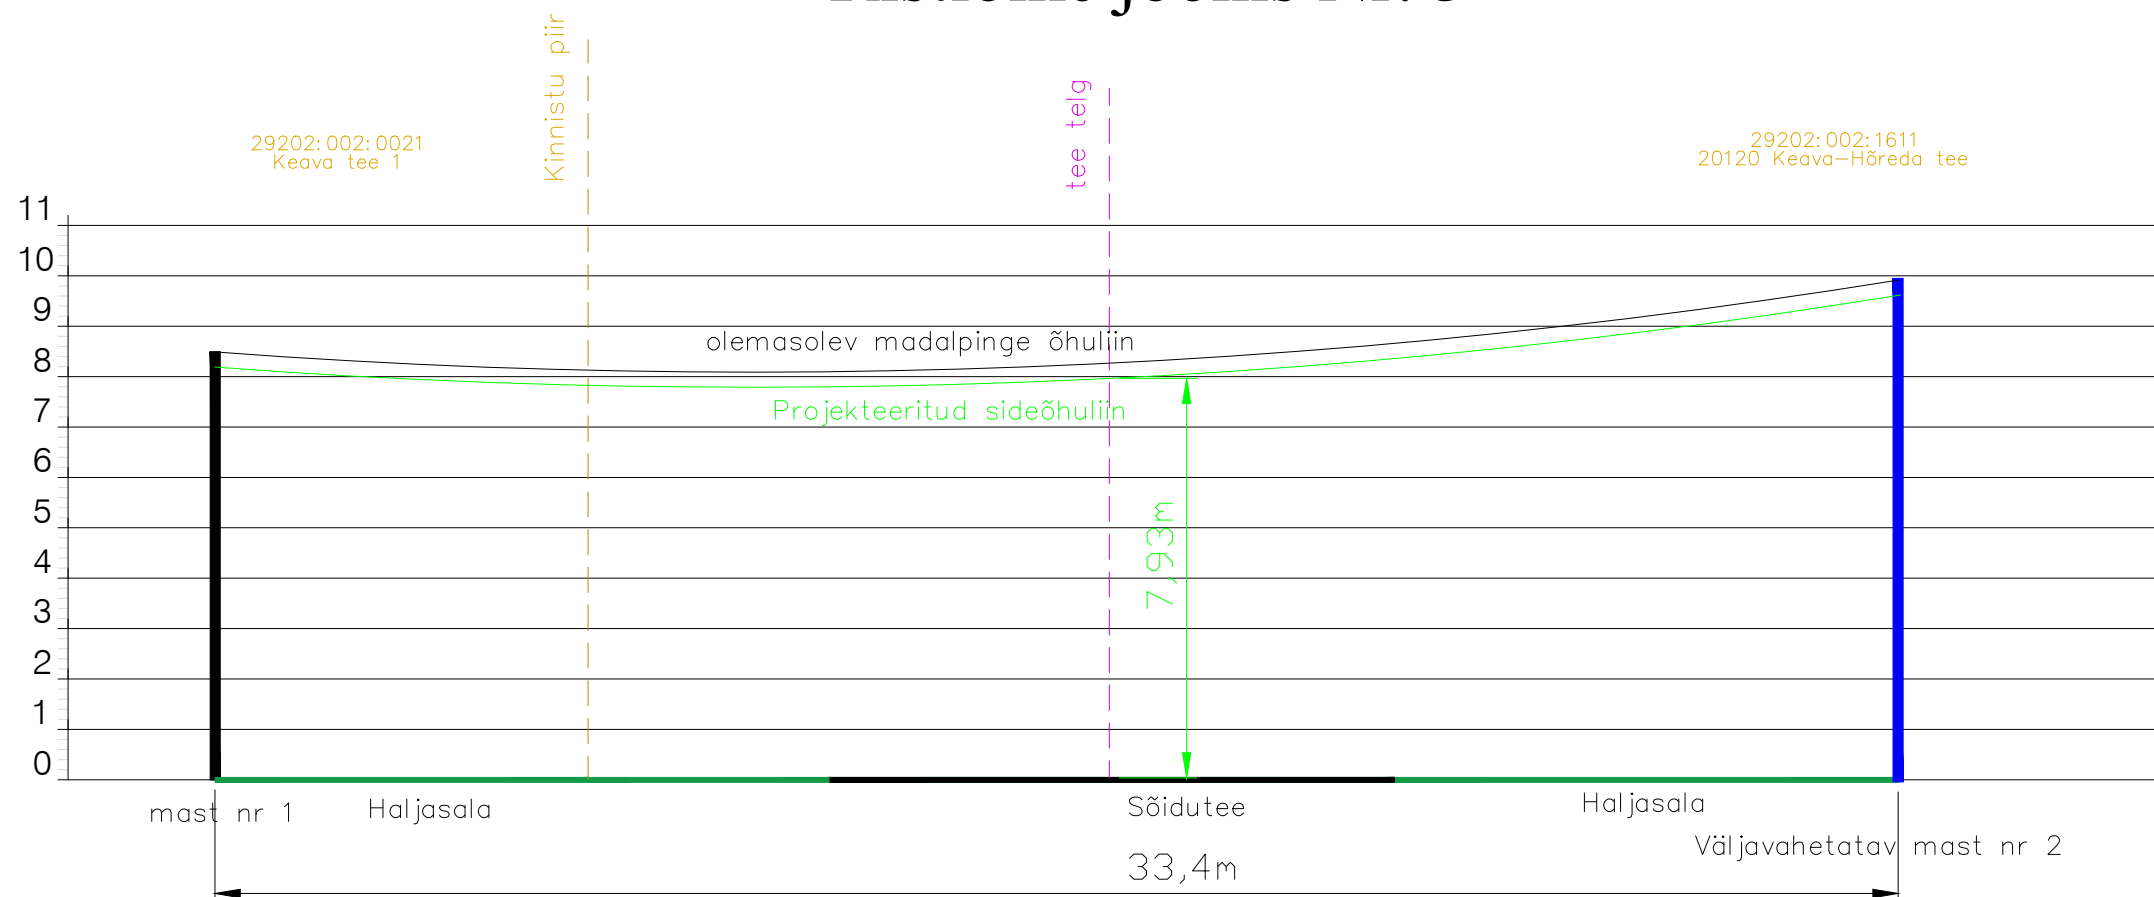Ristlõike joonis Nr. 3




Projekti nimetus			
SIDEVÕRGU PROJEKTEERIMINE RAPLA-, LÄÄNE- ja HIIUMAAL (P2024-09)			
Joonise nimetus			
Ristlõike joonis nr.3			
Projekteerija		Tellija	
 Hepta Group Energy OÜ Mäealuse 2/1 12618 TALLINN EESTI Tel. +372 5179698 info@hepta.ee		 Enefit AS // Reg kood 16130213 Lelle tn 22, Kesklinna linnaosa, 11318 Tallinn, Harju maakond Tel +372 55522205 info@enefit.ee	
Kontrollija	S. Kulp	Staadium	EP
Projekti juht	S. Kulp	Kuupäev	27.02.2025
Projekteerija	M. Banko	Möötkava	1:150
		Projekti nr	24020 (VT2120)
		Joonise nr	E103

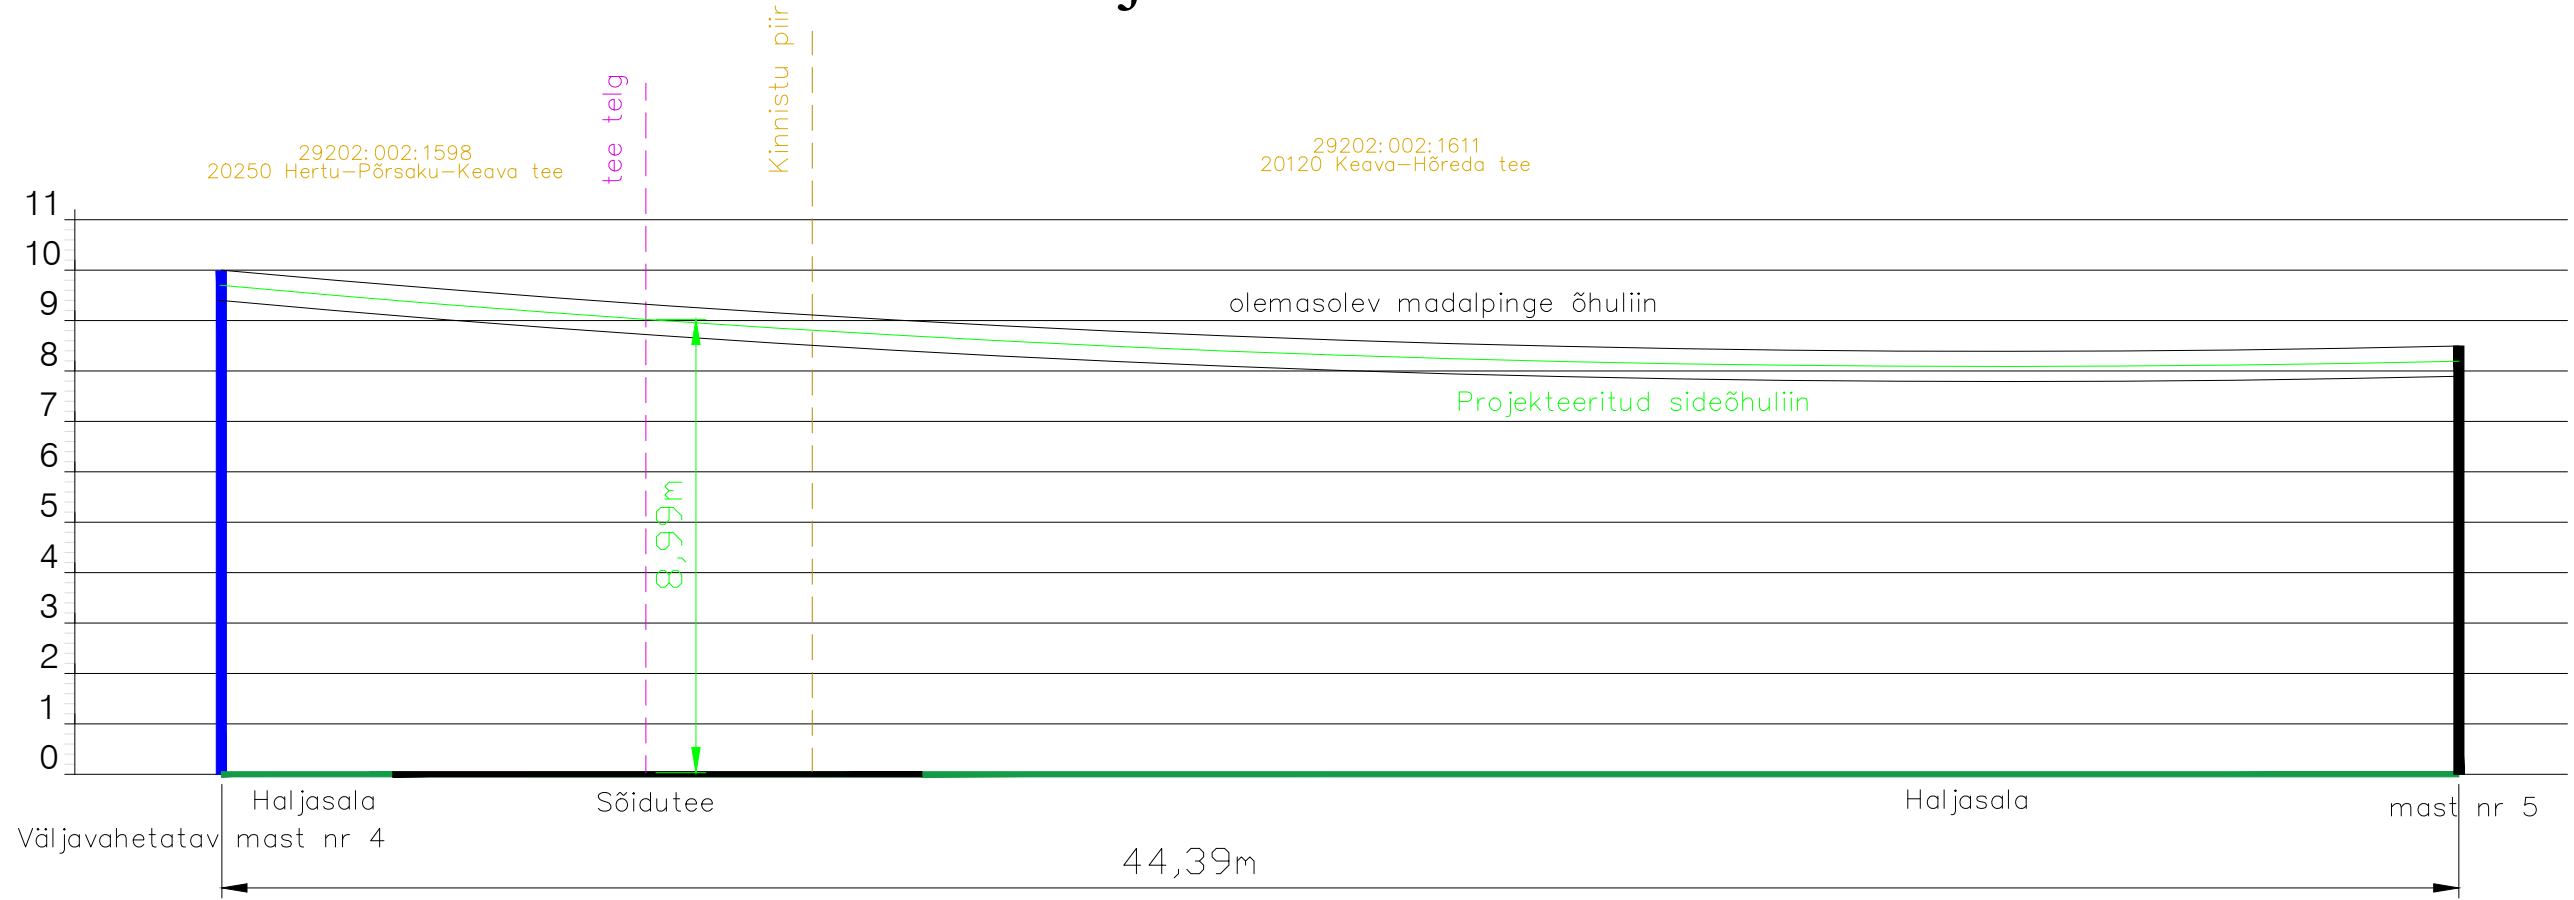

Ristlõike joonis Nr. 4




Projekti nimetus			
SIDEVÕRGU PROJEKTEERIMINE RAPLA-, LÄÄNE- ja HIIUMAAL (P2024-09)			
Joonise nimetus			
Ristlõike joonis nr.4			
Projekteerija		Tellija	
Hepta Group Energy OÜ Mäealuse 2/1 12618 TALLINN EESTI Tel. +372 5179698 info@hepta.ee		Enefit AS // Reg kood 16130213 Lelle tn 22, Kesklinna linnaosa, 11318 Tallinn, Harju maakond Tel +372 55522205 info@enefit.ee	
Kontrollija	S. Kulp	Staadium	EP
Projekti juht	S. Kulp	Kuupäev	27.02.2025
Projekteerija	M. Banko	Möötkava	1:150
		Projekti nr	24020 (VT2120)
		Joonise nr	E104

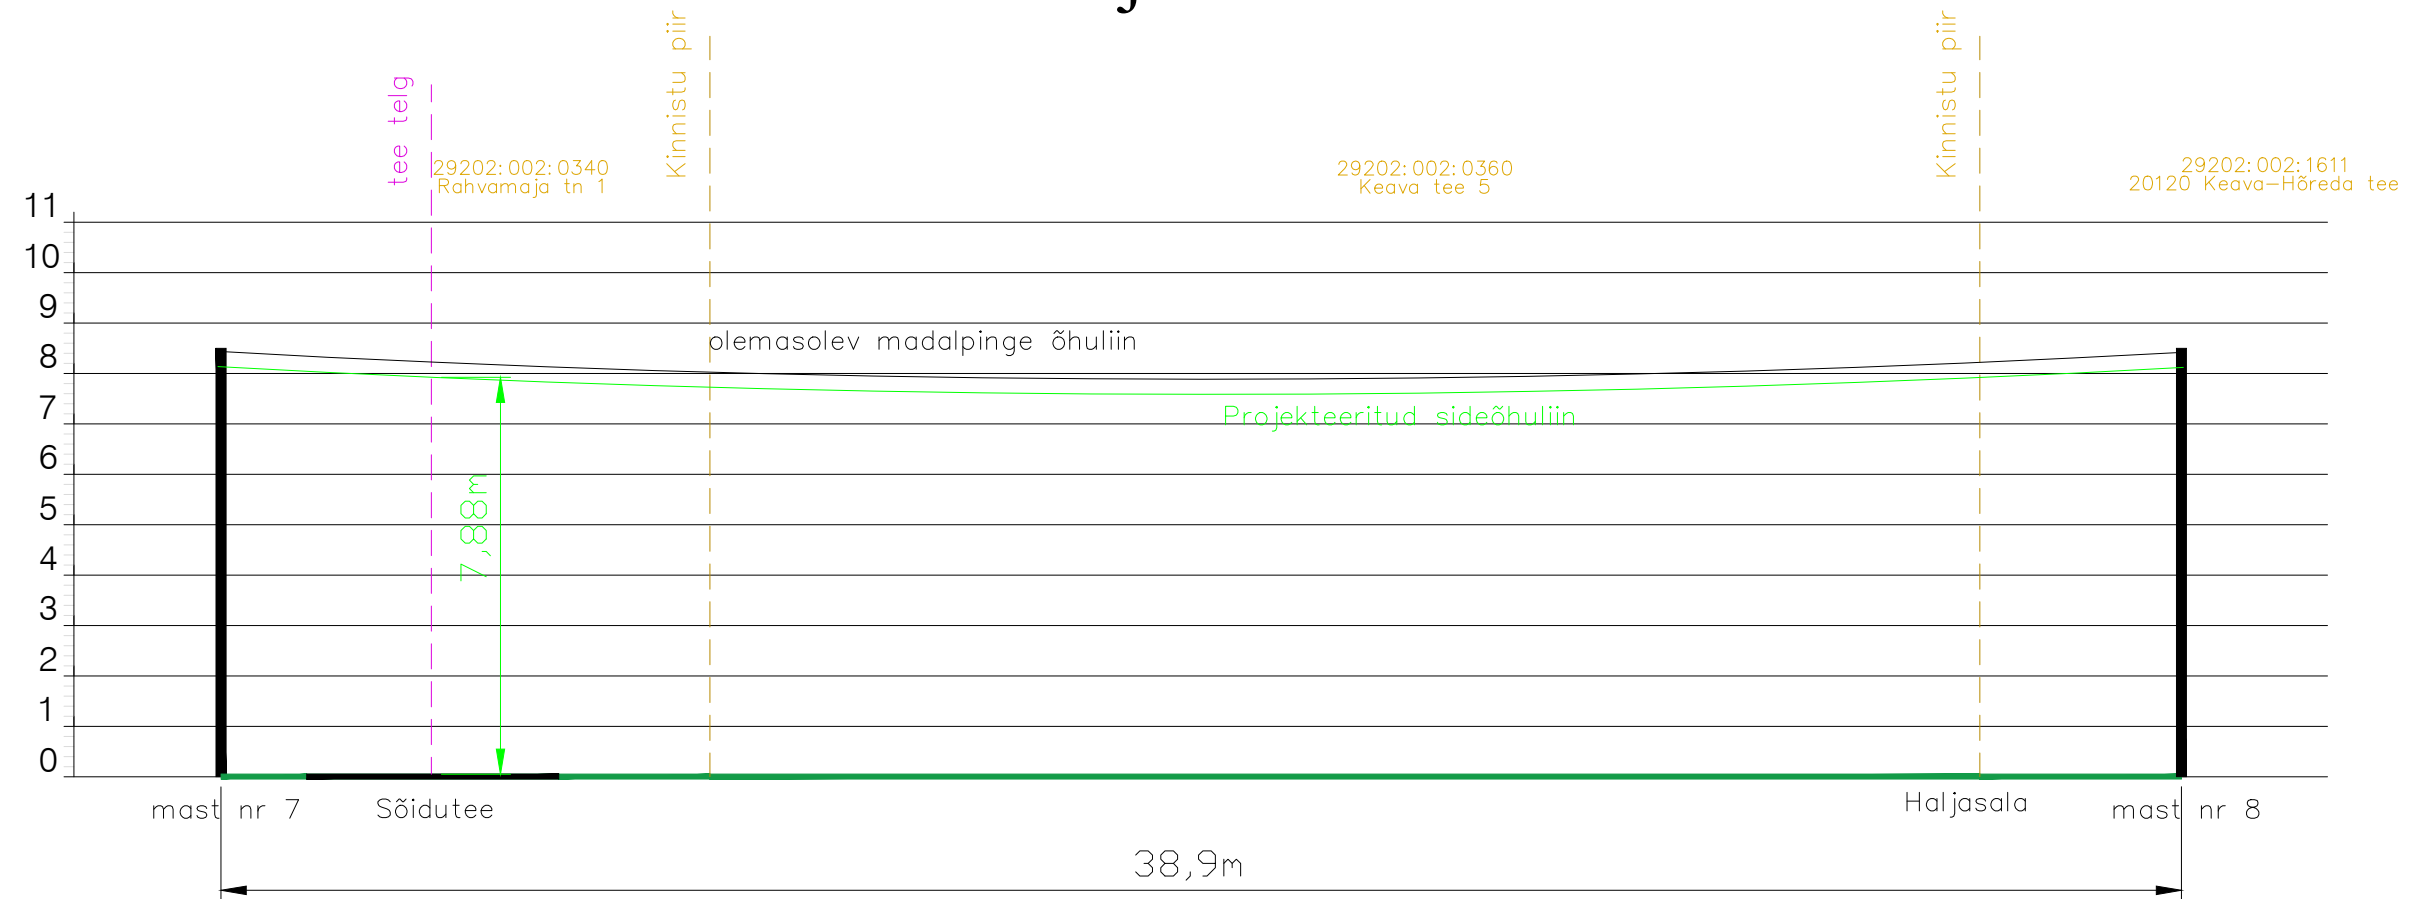

Ristlõike joonis Nr. 5




Projekti nimetus			
SIDEVÕRGU PROJEKTEERIMINE RAPLA-, LÄÄNE- ja HIIUMAAL (P2024-09)			
Joonise nimetus			
Ristlõike joonis nr.5			
Projekteerija		Tellija	
 Hepta Group Energy OÜ Mäealuse 2/1 12618 TALLINN ESTI Tel. +372 5179698 info@hepta.ee		 Enefit AS // Reg kood 16130213 Lelle tn 22, Kesklinna linnaosa, 11318 Tallinn, Harju maakond Tel +372 55522205 info@enefit.ee	
Kontrollija	S. Kulp	Staadium	EP
Projekti juht	S. Kulp	Möötkava	1:150
Projekteerija	M. Banko	Kuupäev	27.02.2025
		Projekti nr	24020 (VT2120)
		Joonise nr	E105

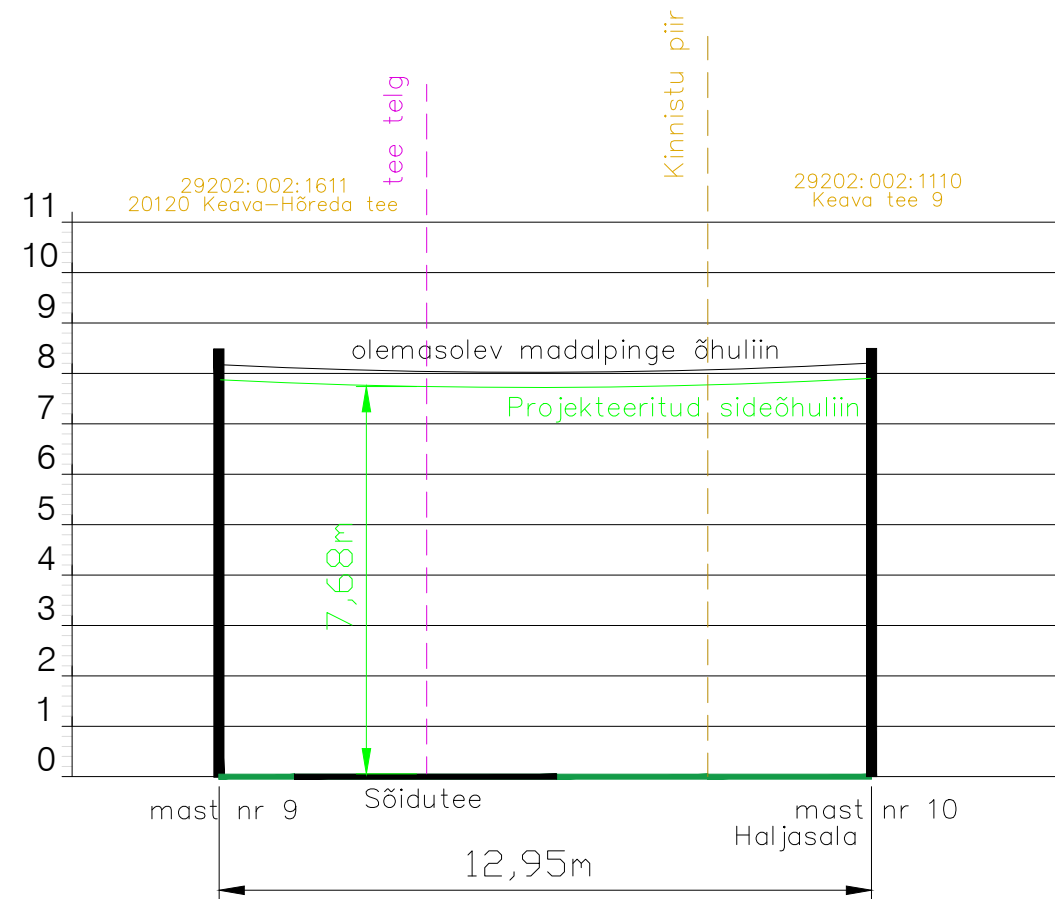

Ristlõike joonis Nr. 6




Projekti nimetus			
SIDEVÕRGU PROJEKTEERIMINE RAPLA-, LÄÄNE- ja HIIUMAAL (P2024-09)			
Joonise nimetus			
Ristlõike joonis nr.6			
Projekteerija		Tellijaja	
 Hepta Group Energy OÜ Mäealuse 2/1 12618 TALLINN EESTI Tel. +372 5179698 info@hepta.ee		 Enefit AS // Reg kood 16130213 Lelle tn 22, Kesklinna linnaosa, 11318 Tallinn, Harju maakond Tel +372 55522205 info@enefit.ee	
Kontrollija	S. Kulp	Staadium	EP
Projekti juht	S. Kulp	Möötkava	1:150
Projekteerija	M. Banko	Kuupäev	27.02.2025
		Projekti nr	24020 (VT2120)
		Joonise nr	E106

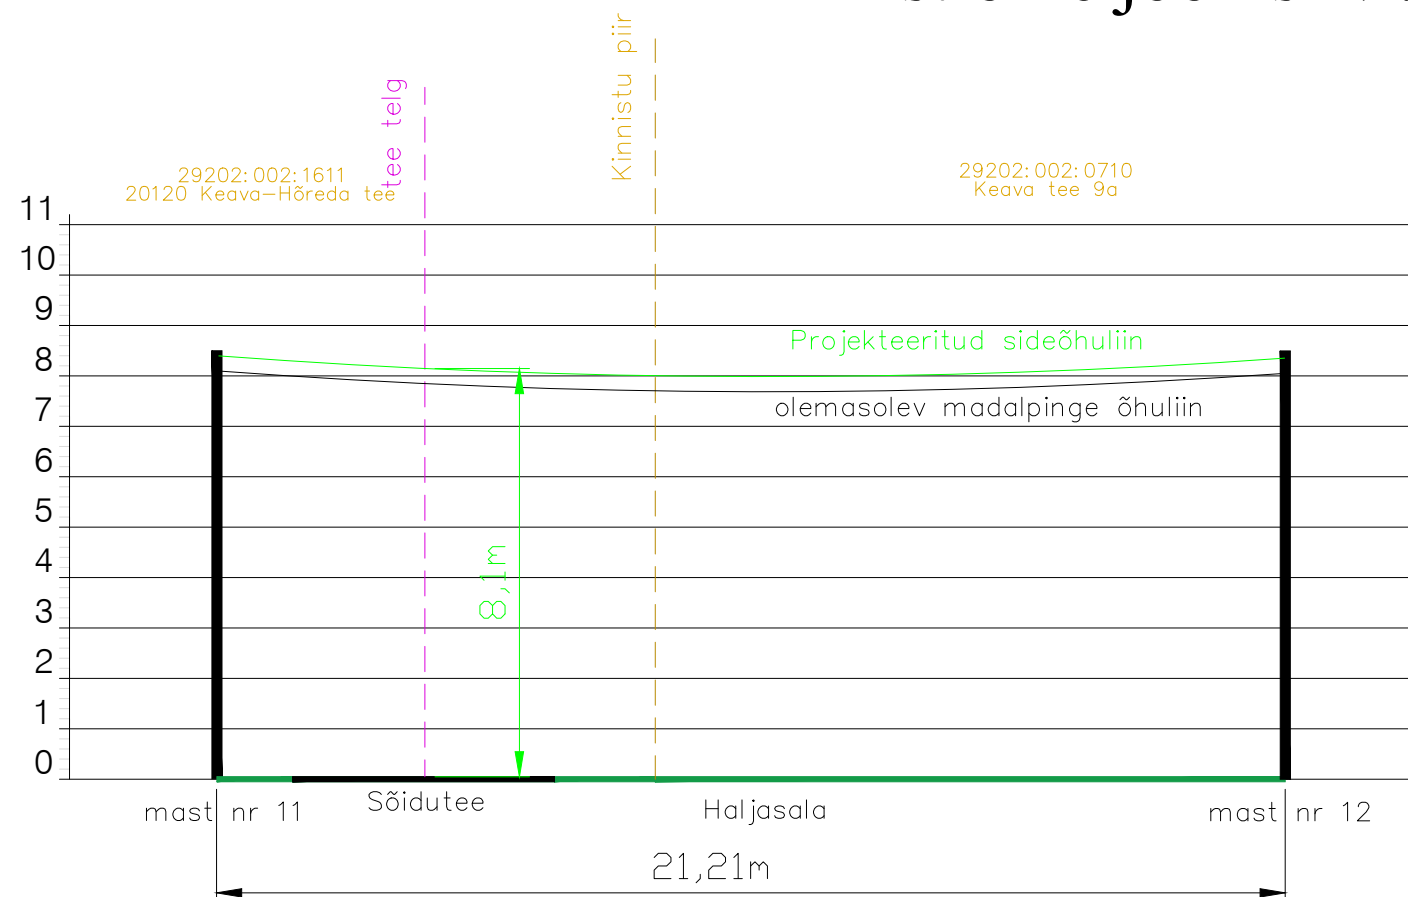

Ristlõike joonis Nr. 7




Projekti nimetus			
SIDEVÕRGU PROJEKTEERIMINE RAPLA-, LÄÄNE- ja HIIUMAAL (P2024-09)			
Joonise nimetus			
Ristlõike joonis nr.7			
Projekteerija		Tellija	
 Hepta Group Energy OÜ Mäealuse 2/1 12618 TALLINN EESTI Tel. +372 5179698 info@hepta.ee		 Enefit AS // Reg kood 16130213 Lelle tn 22, Kesklinna linnaosa, 11318 Tallinn, Harju maakond Tel +372 55522205 info@enefit.ee	
Kontrollija	S. Kulp	Staadium	EP
Projekti juht	S. Kulp	Möötkava	1:150
Projekteerija	M. Banko	Kuupäev	27.02.2025
		Projekti nr	24020 (VT2120)
		Joonise nr	E107

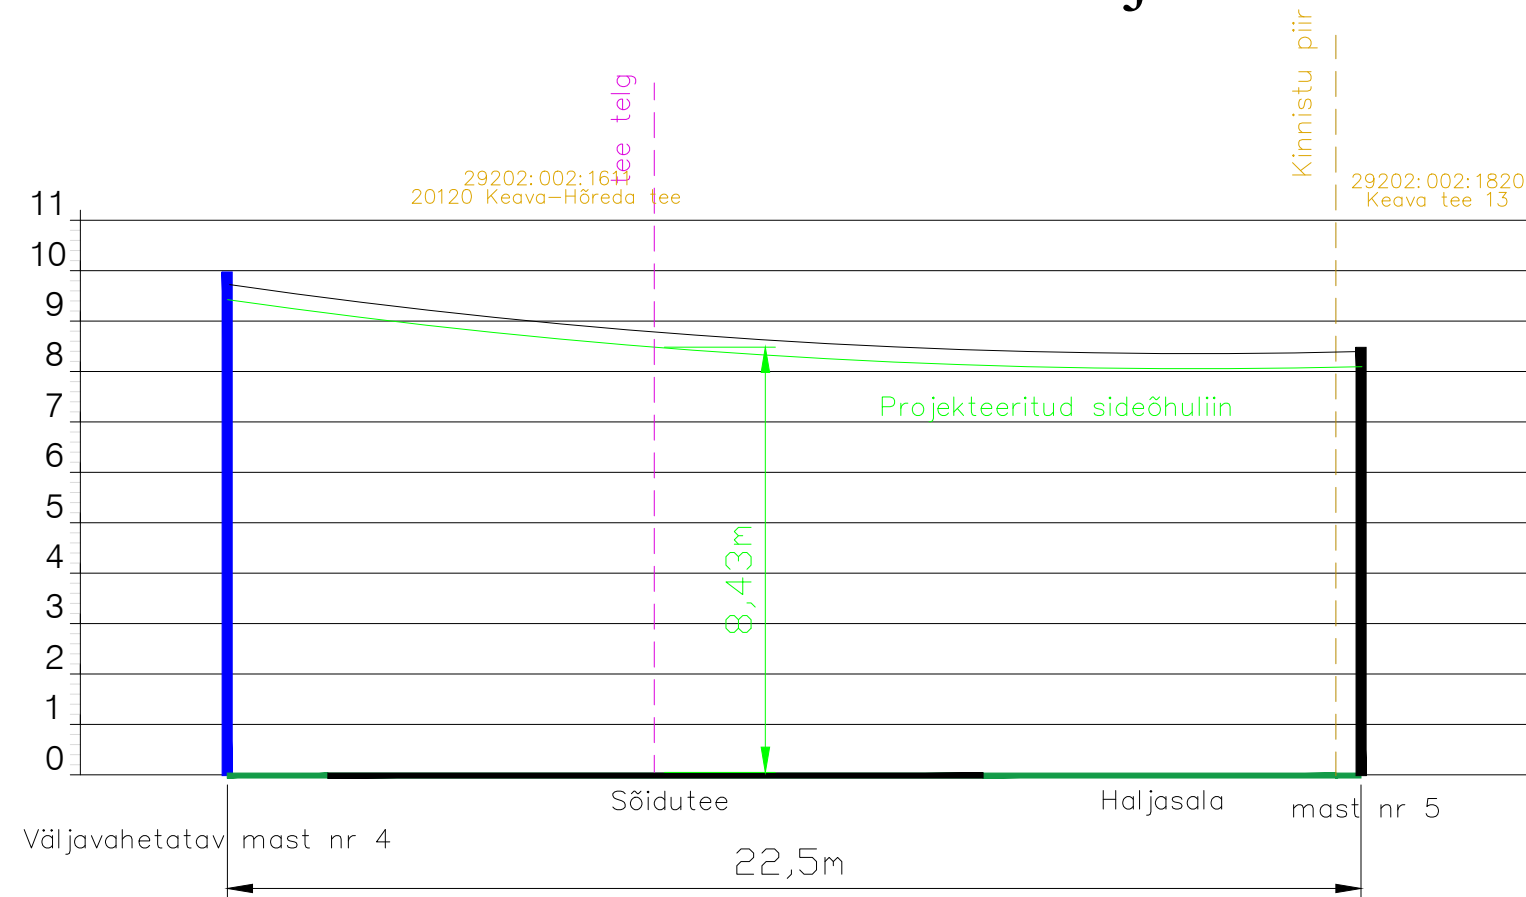

Ristlõike joonis Nr. 8




Projekti nimetus			
SIDEVÕRGU PROJEKTEERIMINE RAPLA-, LÄÄNE- ja HIIUMAAL (P2024-09)			
Joonise nimetus			
Ristlõike joonis nr.8			
Projekteerija		Tellija	
 Hepta Group Energy OÜ Mäealuse 2/1 12618 TALLINN EESTI Tel. +372 5179698 info@hepta.ee		 Enefit AS // Reg kood 16130213 Lelle tn 22, Kesklinna linnaosa, 11318 Tallinn, Harju maakond Tel +372 55522205 info@enefit.ee	
Kontrollija	S. Kulp	Staadium	EP
Projekti juht	S. Kulp	Möötkava	1:150
Projekteerija	M. Banko	Kuupäev	27.02.2025
		Projekti nr	24020 (VT2120)
		Joonise nr	E108

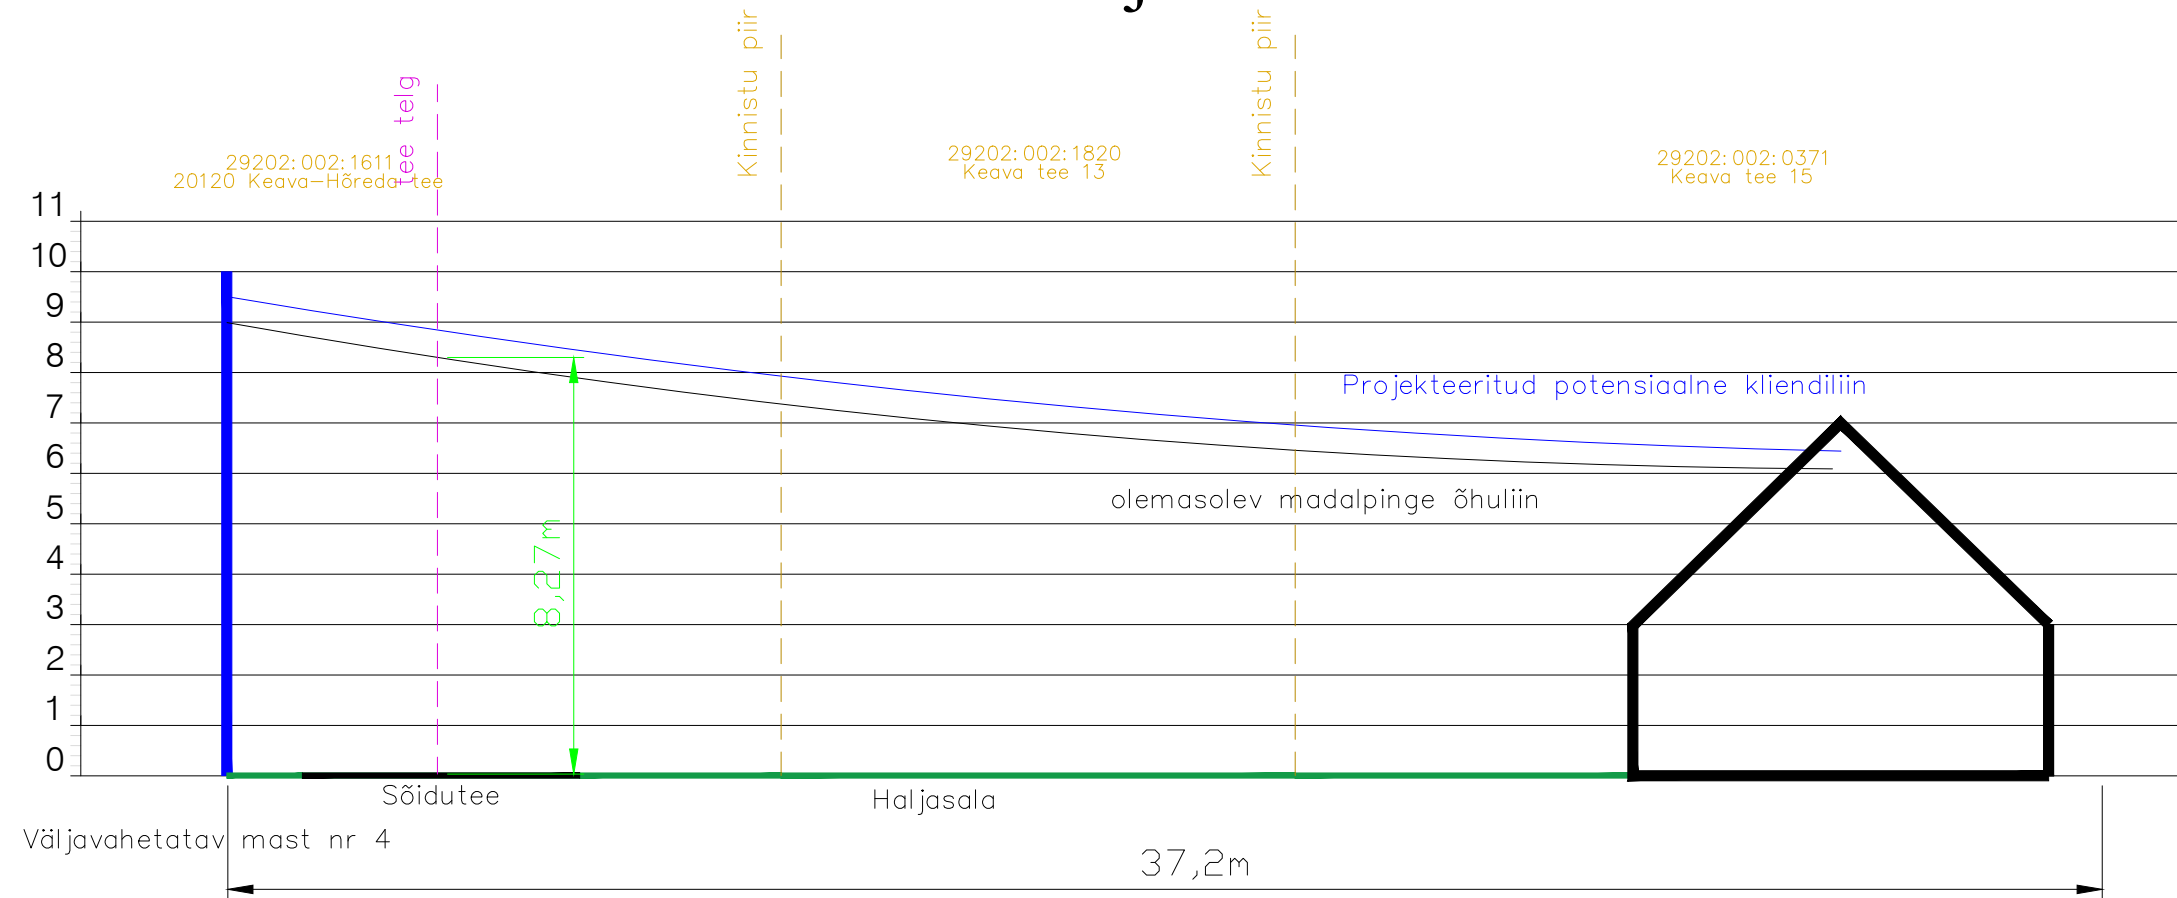

Ristlõike joonis Nr. 9




Projekti nimetus			
SIDEVÕRGU PROJEKTEERIMINE RAPLA-, LÄÄNE- ja HIIUMAAL (P2024-09)			
Joonise nimetus			
Ristlõike joonis nr.9			
Projekteerija		Tellija	
 Hepta Group Energy OÜ Mäealuse 2/1 12618 TALLINN EESTI Tel. +372 5179698 info@hepta.ee		 Enefit AS // Reg kood 16130213 Lelle tn 22, Kesklinna linnaosa, 11318 Tallinn, Harju maakond Tel +372 55522205 info@enefit.ee	
Kontrollija	S. Kulp	Staadium	EP
Projekti juht	S. Kulp	Möötkava	1:150
Projekteerija	M. Banko	Kuupäev	27.02.2025
		Projekti nr	24020 (VT2120)
		Joonise nr	E109

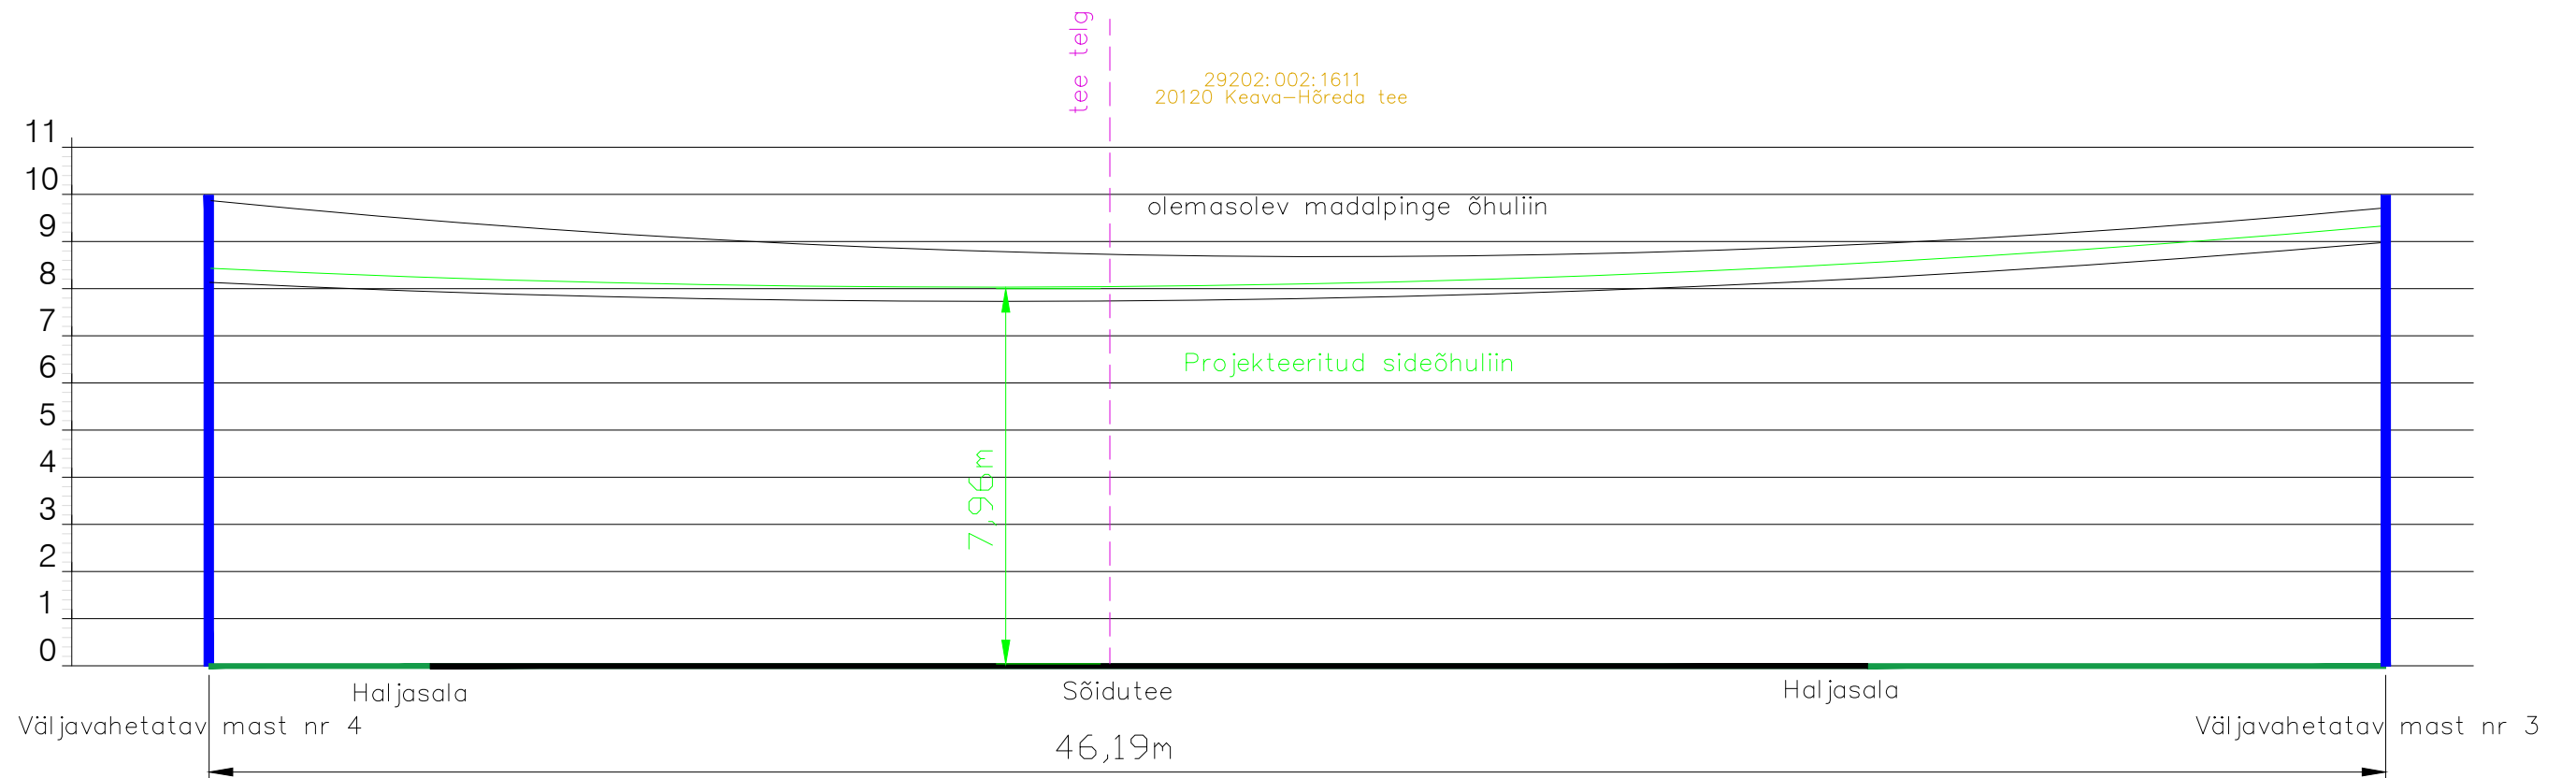

Ristlõike joonis Nr. 10




Projekti nimetus			
SIDEVÕRGU PROJEKTEERIMINE RAPLA-, LÄÄNE- ja HIIUMAAL (P2024-09)			
Joonise nimetus			
Ristlõike joonis nr.10			
Projekteerija		Tellijaja	
 Hepta Group Energy OÜ Mäealuse 2/1 12618 TALLINN EESTI Tel. +372 5179698 info@hepta.ee		 Enefit AS // Reg kood 16130213 Lelle tn 22, Kesklinna linnaosa, 11318 Tallinn, Harju maakond Tel +372 55522205 info@enefit.ee	
Kontrollija	S. Kulp	Staadium	EP
Projekti juht	S. Kulp	Möötkava	1:150
Projekteerija	M. Banko	Kuupäev	27.02.2025
		Projekti nr	24020 (VT2120)
		Joonise nr	E110

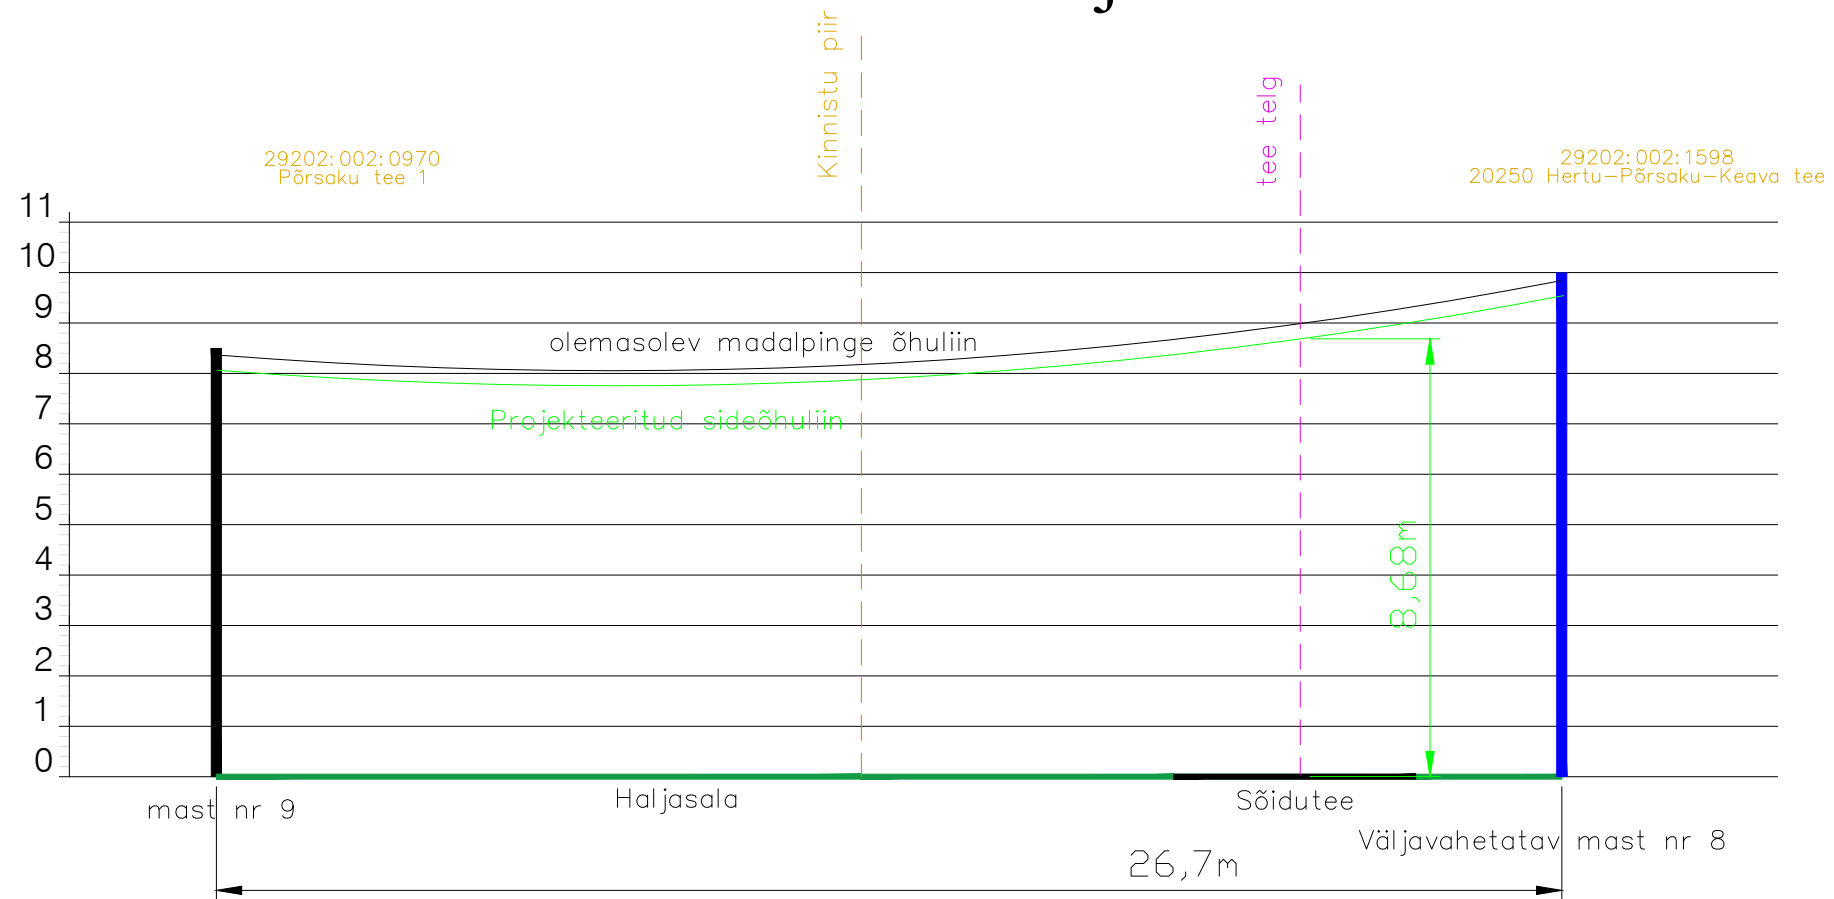

Ristlõike joonis Nr. 11




Projekti nimetus			
SIDEVÕRGU PROJEKTEERIMINE RAPLA-, LÄÄNE- ja HIIUMAAL (P2024-09)			
Joonise nimetus			
Ristlõike joonis nr.11			
Projekteerija		Tellija	
 Hepta Group Energy OÜ Mäealuse 2/1 12618 TALLINN EESTI Tel. +372 5179698 info@hepta.ee		 Enefit AS // Reg kood 16130213 Lelle tn 22, Kesklinna linnaosa, 11318 Tallinn, Harju maakond Tel +372 55522205 info@enefit.ee	
Kontrollija	S. Kulp	Staadium	EP
Projekti juht	S. Kulp	Möötkava	1:150
Projekteerija	M. Banko	Kuupäev	27.02.2025
		Projekti nr	24020 (VT2120)
		Joonise nr	E111

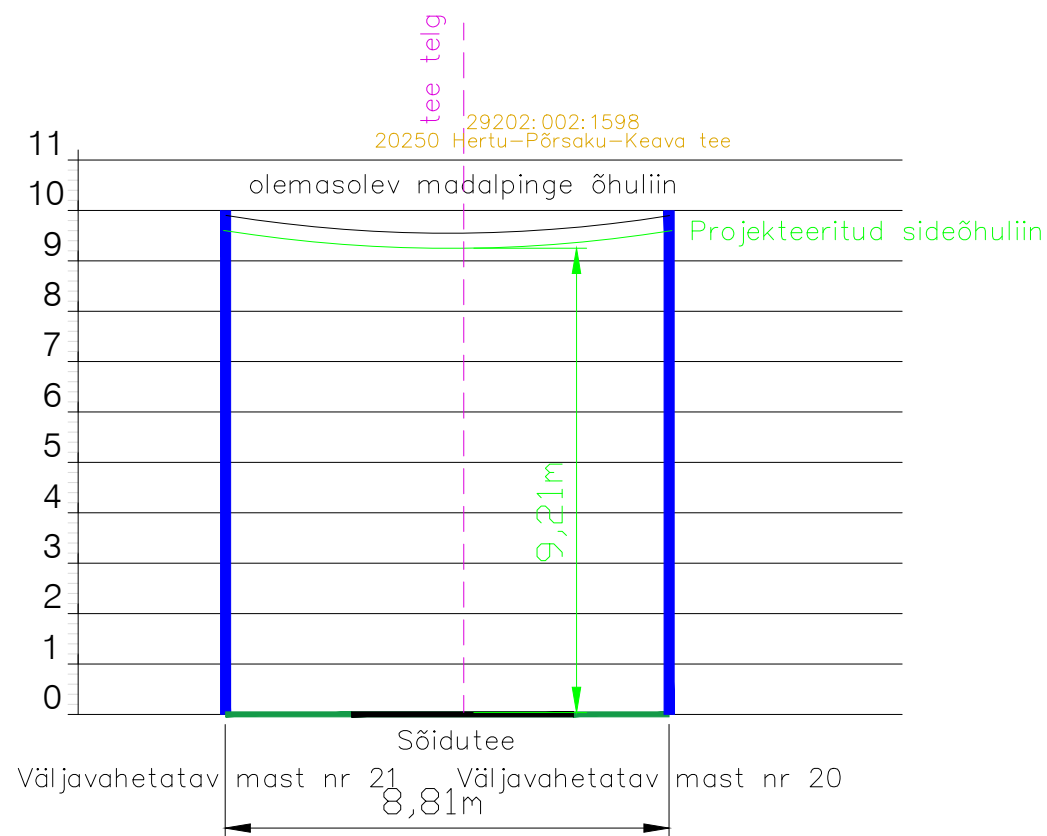

Ristlõike joonis Nr. 12




Projekti nimetus				SIDEVÕRGU PROJEKTEERIMINE RAPLA-, LÄÄNE- ja HIIUMAAL (P2024-09)			
Joonise nimetus				Ristlõike joonis nr.12			
Projekteerija		 Hepta Group Energy OÜ Mäealuse 2/1 12618 TALLINN EESTI Tel. +372 5179698 info@hepta.ee		Tellija		 Enefit AS // Reg kood 16130213 Lelle tn 22, Keslinna linnaosa, 11318 Tallinn, Harju maakond Tel +372 55522205 info@enefit.ee	
Kontrollija	S. Kulp	Staadium	EP	Möötkava	1:150	Projekti nr	24020 (VT2120)
Projekti juht	S. Kulp	Kuupäev	27.02.2025	Joonise nr	E112		
Projekteerija	M. Banko						

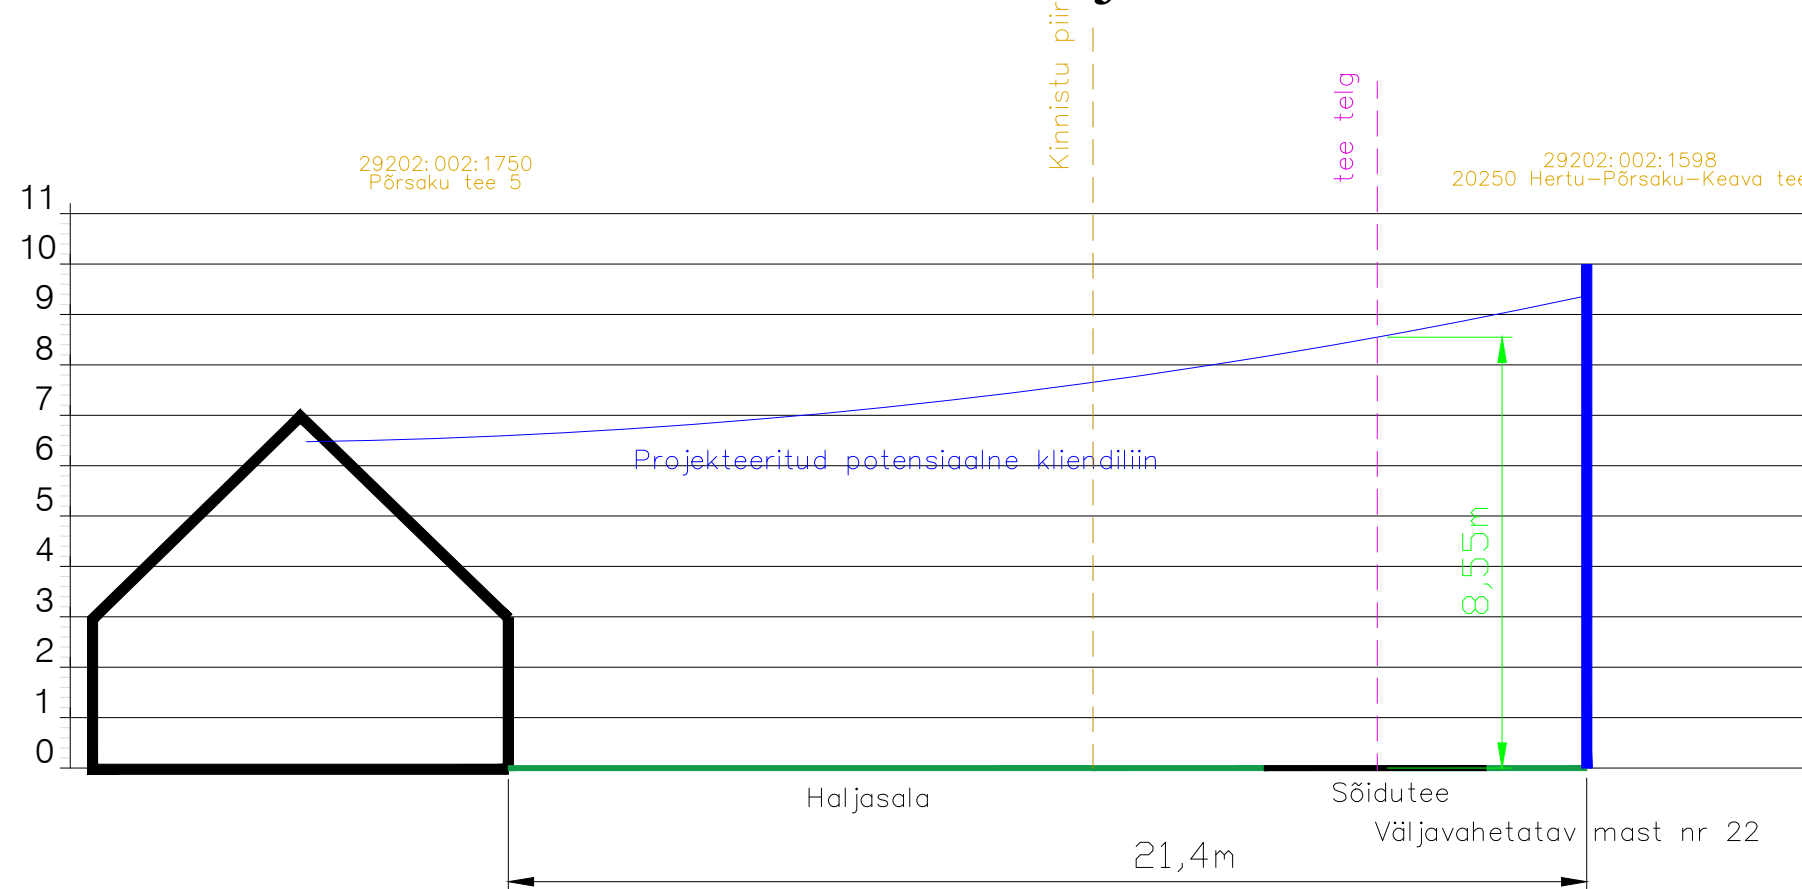Ristlõike joonis Nr. 13



Projekti nimetus			
SIDEVÕRGU PROJEKTEERIMINE RAPLA-, LÄÄNE- ja HIIUMAAL (P2024-09)			
Joonise nimetus			
Ristlõike joonis nr.13			
Projekteerija		Tellija	
 Hepta Group Energy OÜ Mäealuse 2/1 12618 TALLINN EESTI Tel. +372 5179698 info@hepta.ee		 Enefit AS // Reg kood 16130213 Lelle tn 22, Kesklinna linnaosa, 11318 Tallinn, Harju maakond Tel +372 55522205 info@enefit.ee	
Kontrollija	S. Kulp	Staadium	EP
Projekti juht	S. Kulp	Möötkava	1:150
Projekteerija	M. Banko	Kuupäev	27.02.2025
		Projekti nr	24020 (VT2120)
		Joonise nr	E113

Ristlõike joonis Nr. 14

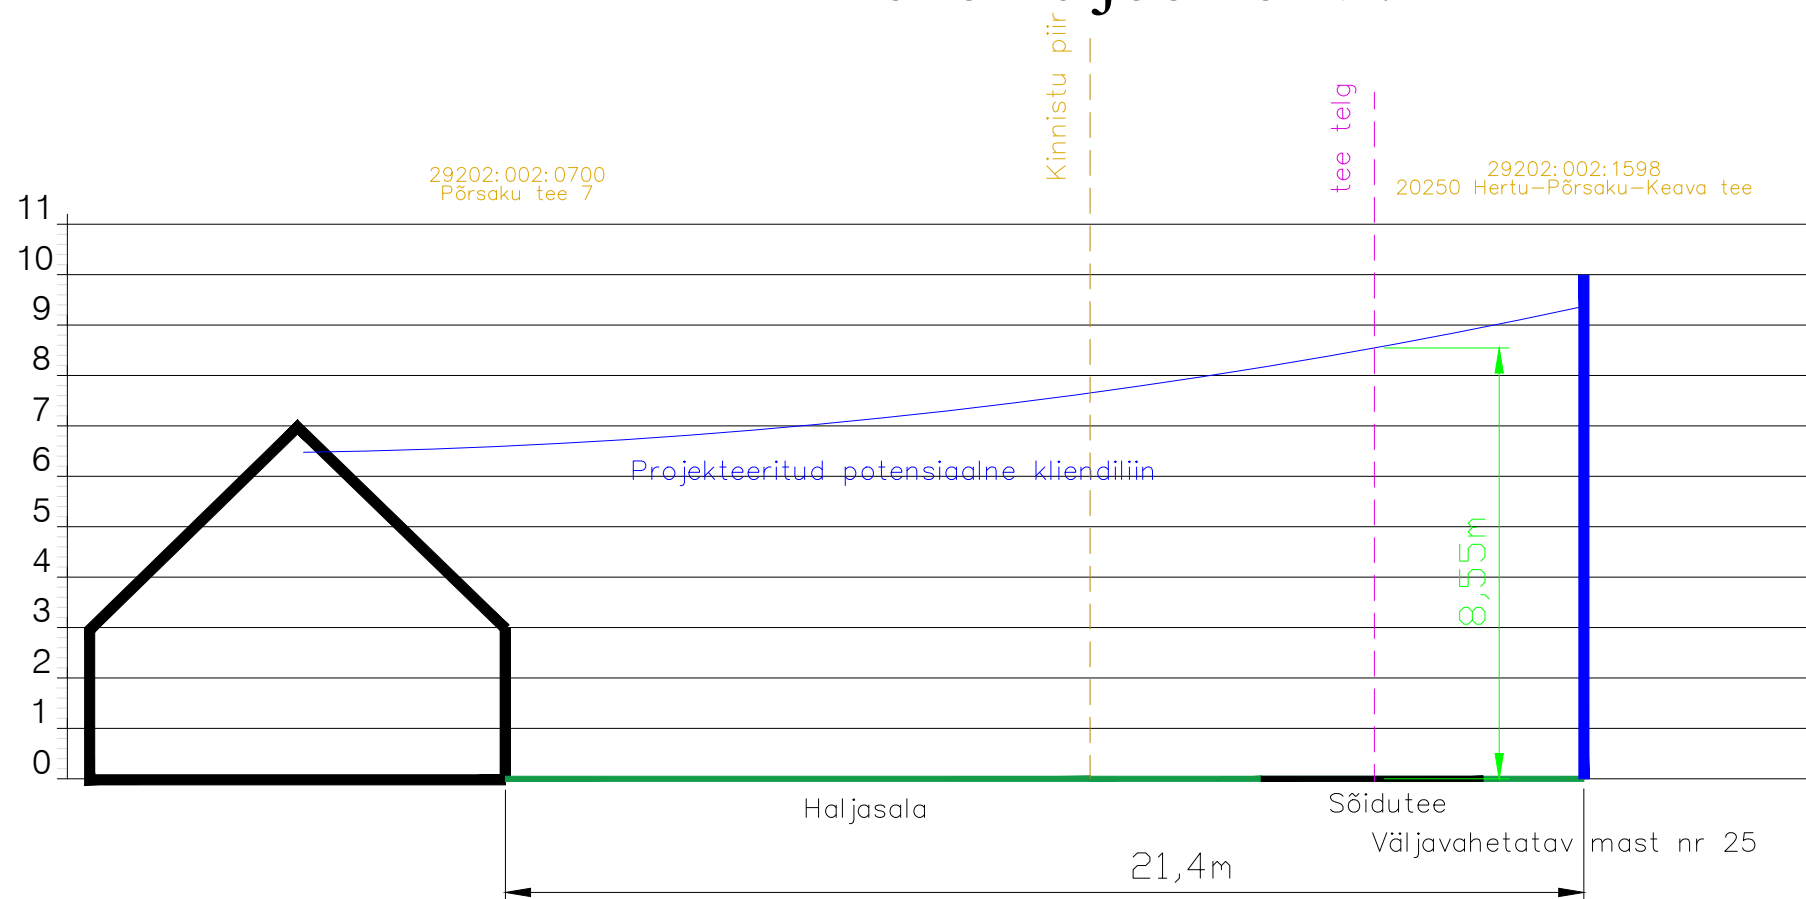

Projekti nimetus

SIDEVÕRGU PROJEKTEERIMINE RAPLA-, LÄÄNE- ja HIIUMAAL (P2024-09)

Joonise nimetus

Ristlõike joonis nr.14

Projekteerija

Hepta

Hepta Group Energy OÜ
Mäealuse 2/1
12618 TALLINN
EESTI
Tel. +372 5179698
info@hepta.ee

Tellija

Enefit

Enefit AS // Reg kood 16130213
Lelle tn 22, Kesklinna linnaosa,
11318 Tallinn, Harju maakond
Tel +372 55522205
info@enefit.ee

Kontrollija

S. Kulp

Staadium

Möötkava

1:150

Projekti nr

24020 (VT2120)

Projekti juht

S. Kulp

EP

Projekteerija

M. Banko


Kuupäev



27.02.2025

Joonise nr


E114

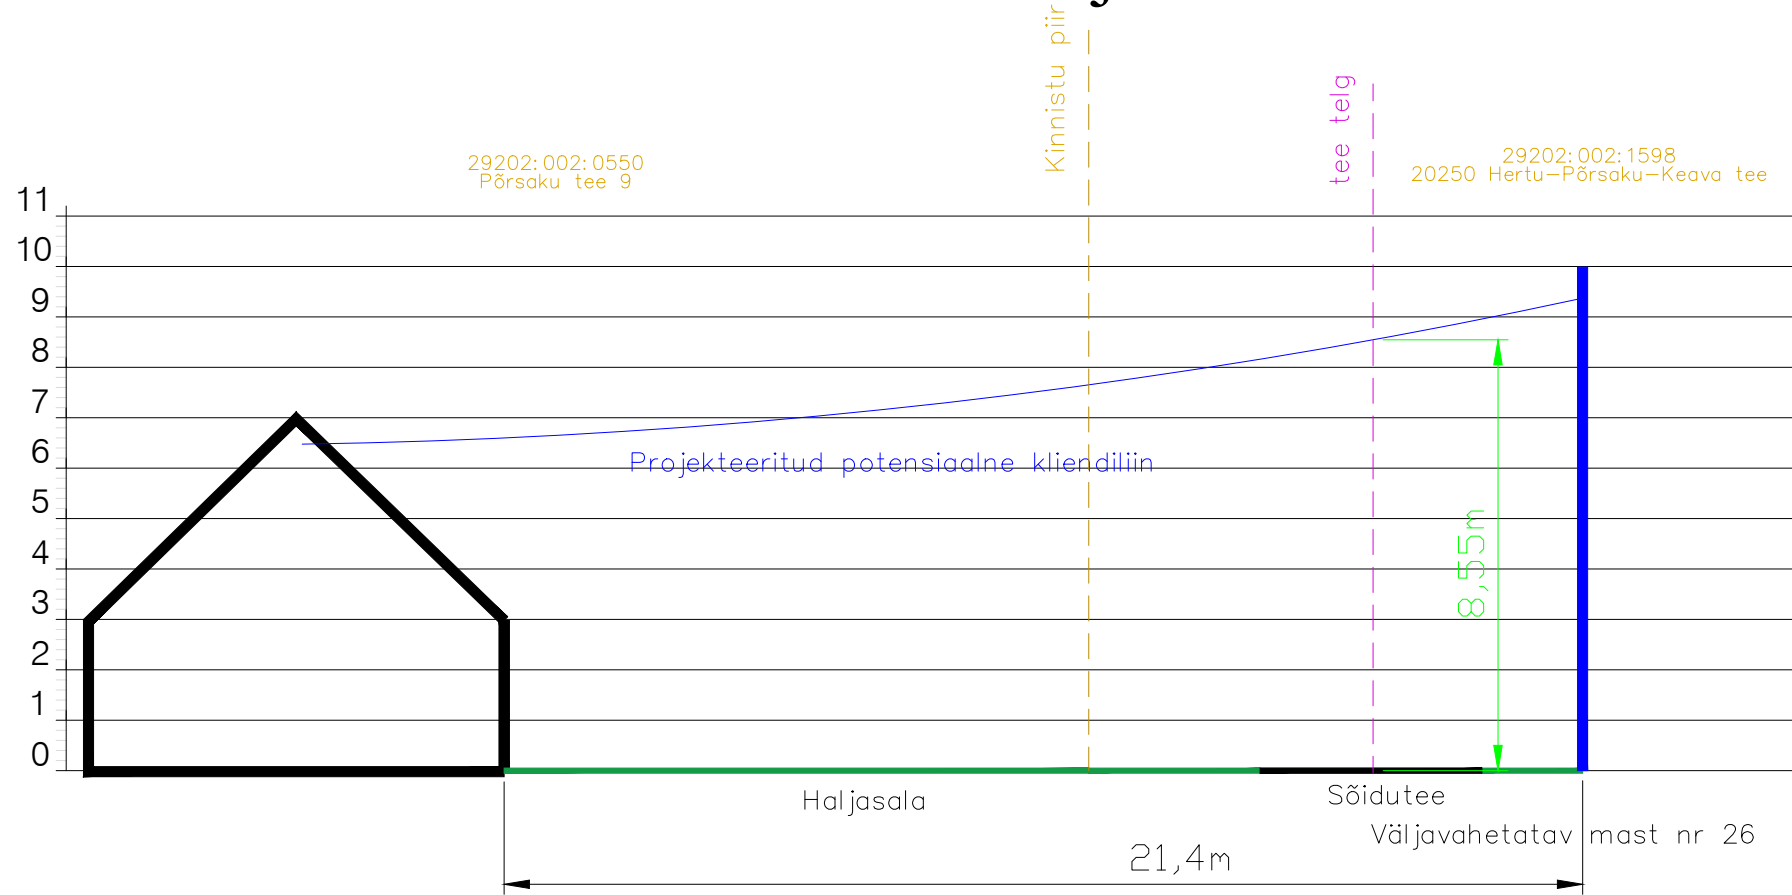

Ristlõike joonis Nr. 15




Projekti nimetus			
SIDEVÕRGU PROJEKTEERIMINE RAPLA-, LÄÄNE- ja HIIUMAAL (P2024-09)			
Joonise nimetus			
Ristlõike joonis nr.15			
Projekteerija		Tellija	
 Hepta Group Energy OÜ Mäealuse 2/1 12618 TALLINN EESTI Tel. +372 5179698 info@hepta.ee		 Enefit AS // Reg kood 16130213 Lelle tn 22, Kesklinna linnaosa, 11318 Tallinn, Harju maakond Tel +372 55522205 info@enefit.ee	
Kontrollija	S. Kulp	Staadium	EP
Projekti juht	S. Kulp	Möötkava	1:150
Projekteerija	M. Banko	Kuupäev	27.02.2025
		Projekti nr	24020 (VT2120)
		Joonise nr	E115

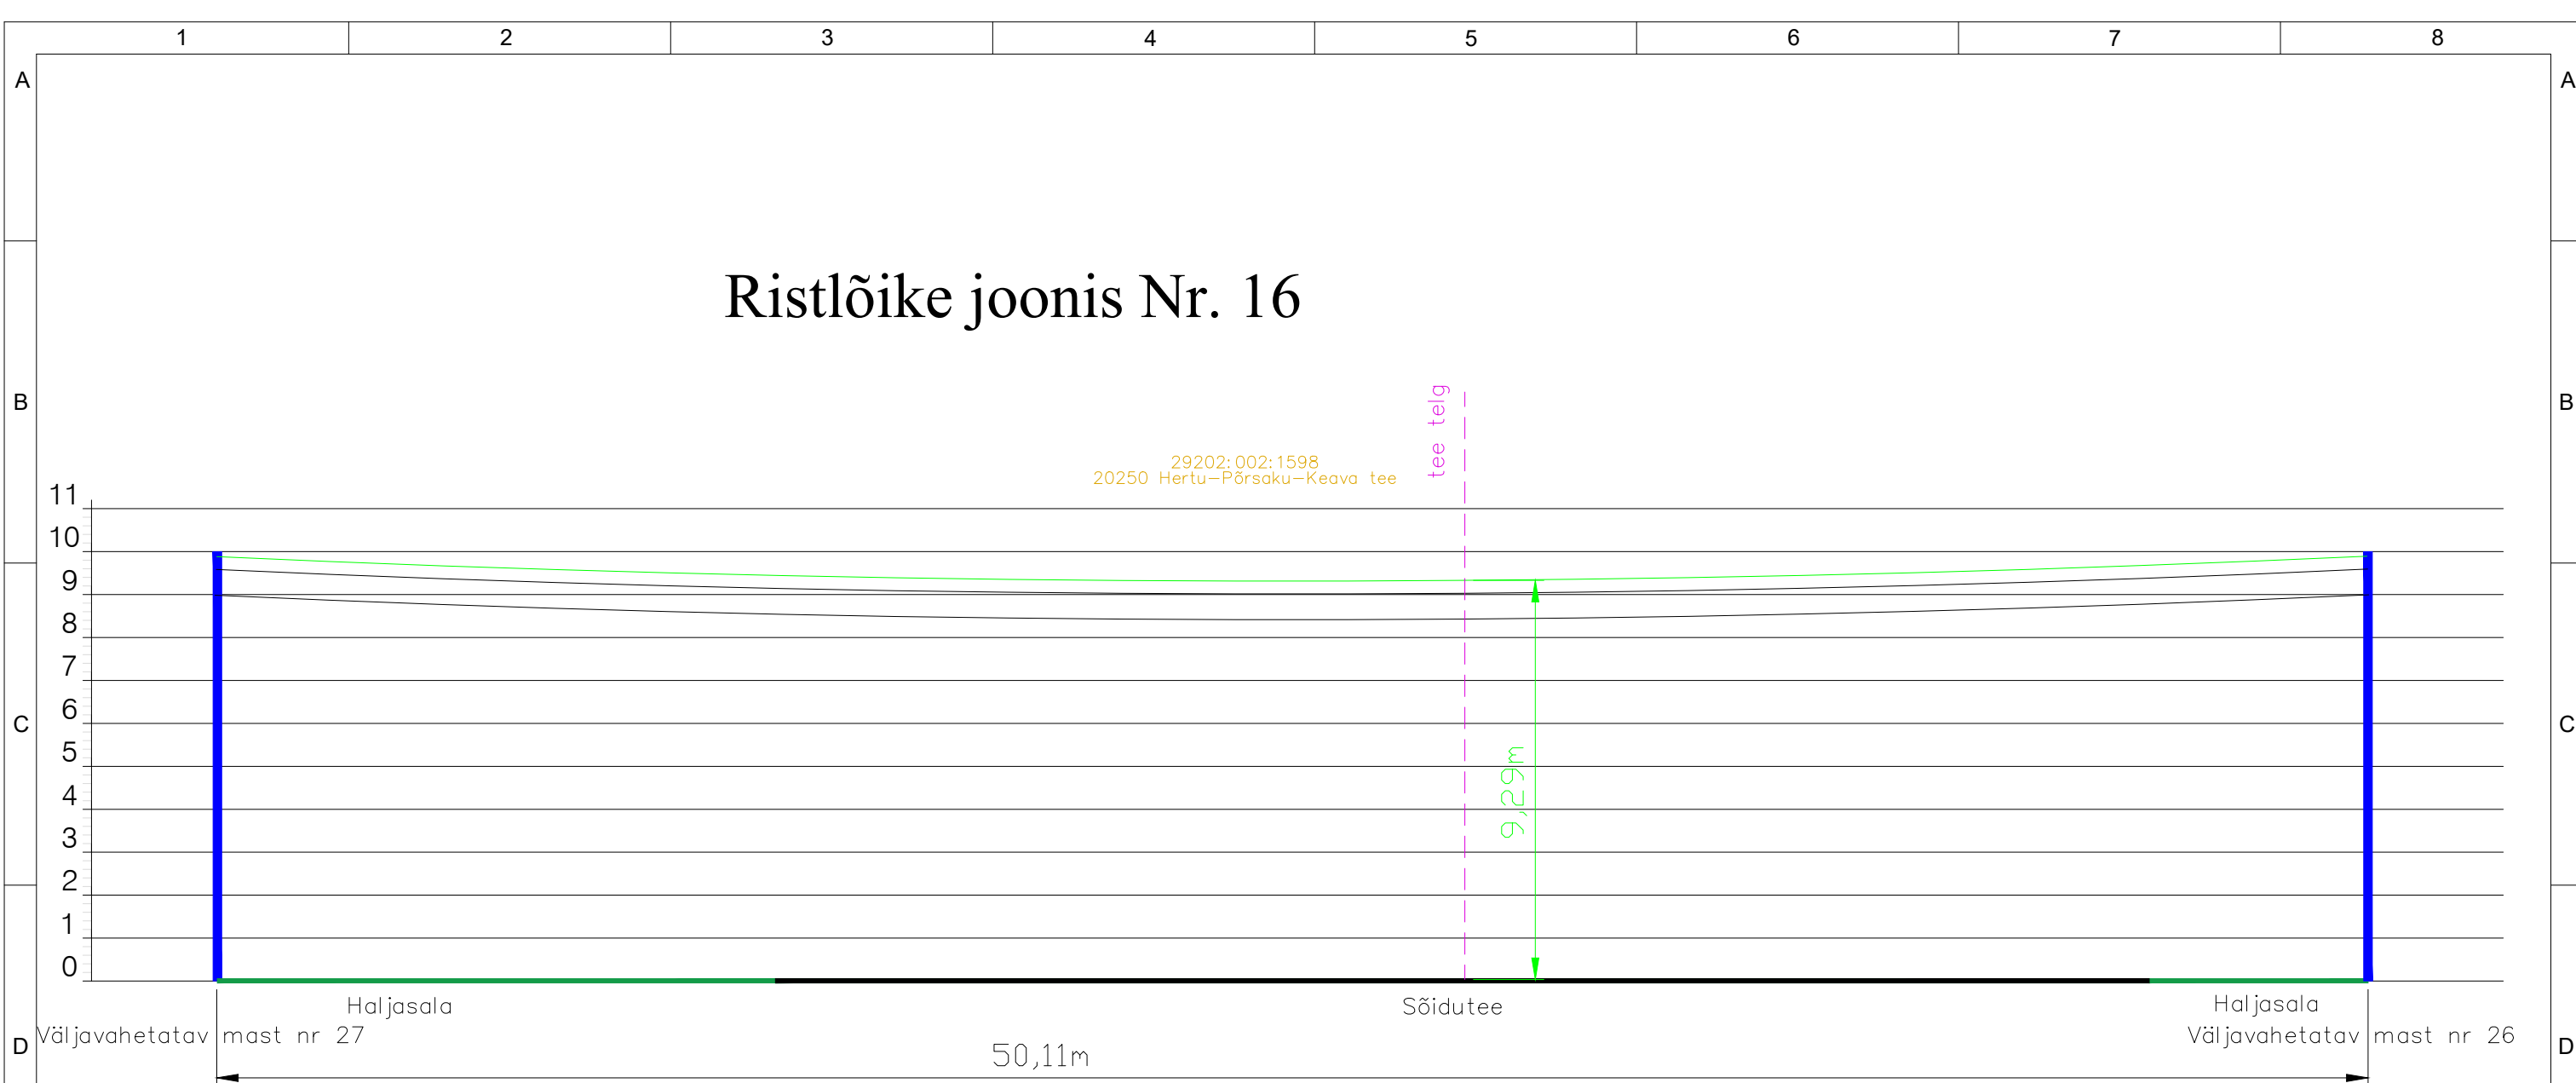Ristlõike joonis Nr. 16




Projekti nimetus			
SIDEVÕRGU PROJEKTEERIMINE RAPLA-, LÄÄNE- ja HIUMAAL (P2024-09)			
Joonise nimetus			
Ristlõike joonis nr.16			
Projekteerija		Tellija	
 Hepta Group Energy OÜ Mäealuse 2/1 12618 TALLINN EESTI Tel. +372 5179698 info@hepta.ee		 Enefit AS // Reg kood 16130213 Lelle tn 22, Kesklinna linnaosa, 11318 Tallinn, Harju maakond Tel +372 55522205 info@enefit.ee	
Kontrollija	S. Kulp	Staadium	EP
Projekti juht	S. Kulp	Möötkava	1:150
Projekteerija	M. Banko	Kuupäev	27.02.2025
		Projekti nr	24020 (VT2120)
		Joonise nr	E116

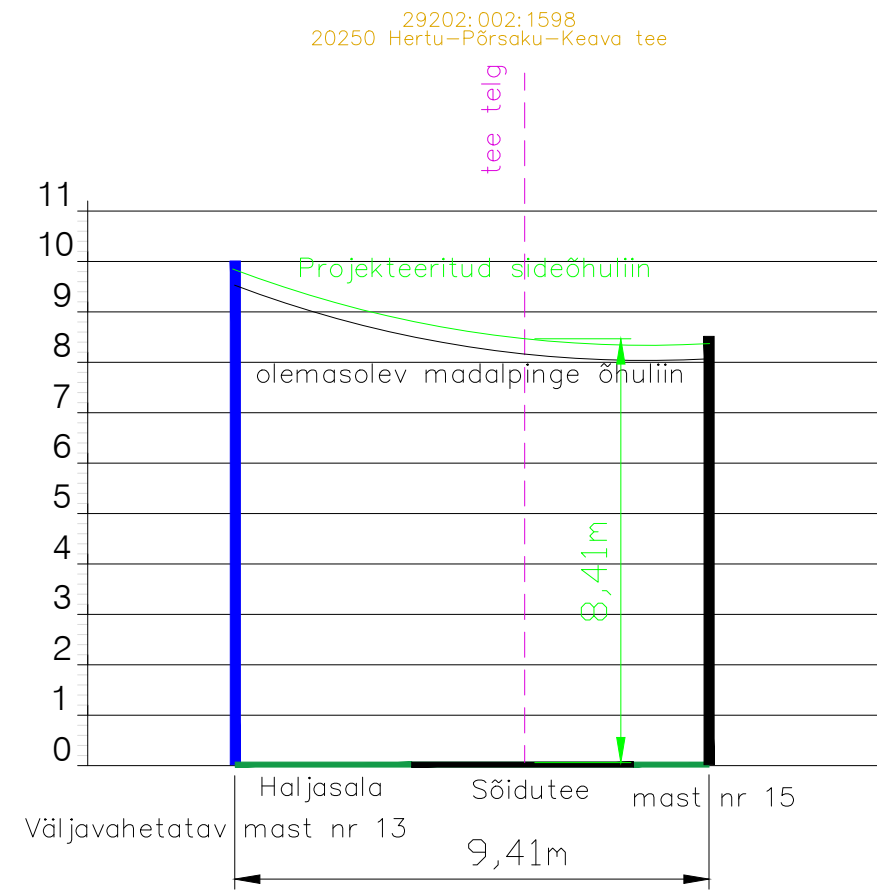

Ristlõike joonis Nr. 17




Projekti nimetus				SIDEVÕRGU PROJEKTEERIMINE RAPLA-, LÄÄNE- ja HIIUMAAL (P2024-09)			
Joonise nimetus				Ristlõike joonis nr.17			
Projekteerija		Hepta Group Energy OÜ Mäealuse 2/1 12618 TALLINN EESTI Tel. +372 5179698 info@hepta.ee		Tellija		Enefit AS // Reg kood 16130213 Lelle tn 22, Kesklinna linnaosa, 11318 Tallinn, Harju maakond Tel +372 55522205 info@enefit.ee	
Kontrollija	S. Kulp	Staadium	EP	Möötkava	1:150	Projekti nr	24020 (VT2120)
Projekti juht	S. Kulp	Kuupäev	27.02.2025	Joonise nr	E117		
Projekteerija	M. Banko						

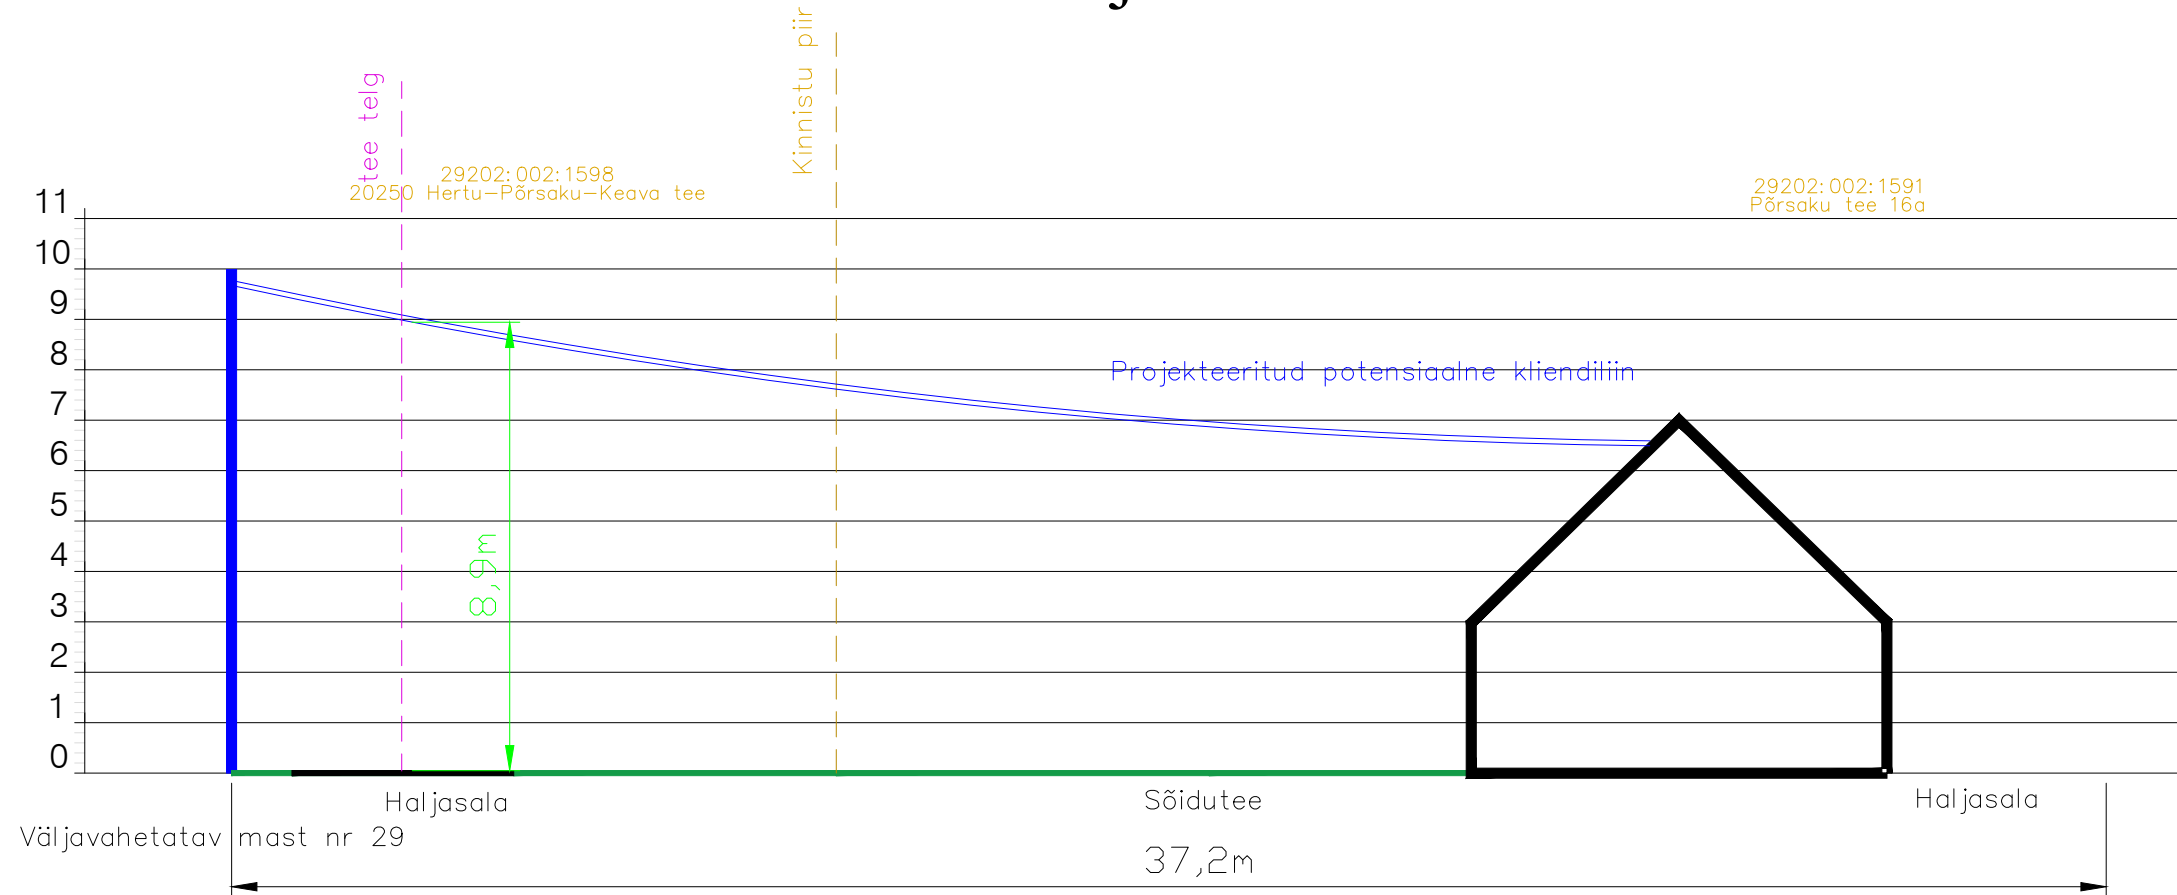Ristlõike joonis Nr. 18



Projekti nimetus			
SIDEVÕRGU PROJEKTEERIMINE RAPLA-, LÄÄNE- ja HIIUMAAL (P2024-09)			
Joonise nimetus			
Ristlõike joonis nr.18			
Projekteerija		Tellija	
 Hepta Group Energy OÜ Mäealuse 2/1 12618 TALLINN EESTI Tel. +372 5179698 info@hepta.ee		 Enefit AS // Reg kood 16130213 Lelle tn 22, Kesklinna linnaosa, 11318 Tallinn, Harju maakond Tel +372 55522205 info@enefit.ee	
Kontrollija	S. Kulp	Staadium	EP
Projekti juht	S. Kulp	Möötkava	1:150
Projekteerija	M. Banko	Kuupäev	27.02.2025
		Projekti nr	24020 (VT2120)
		Joonise nr	E118

Ristlõike joonis Nr. 19

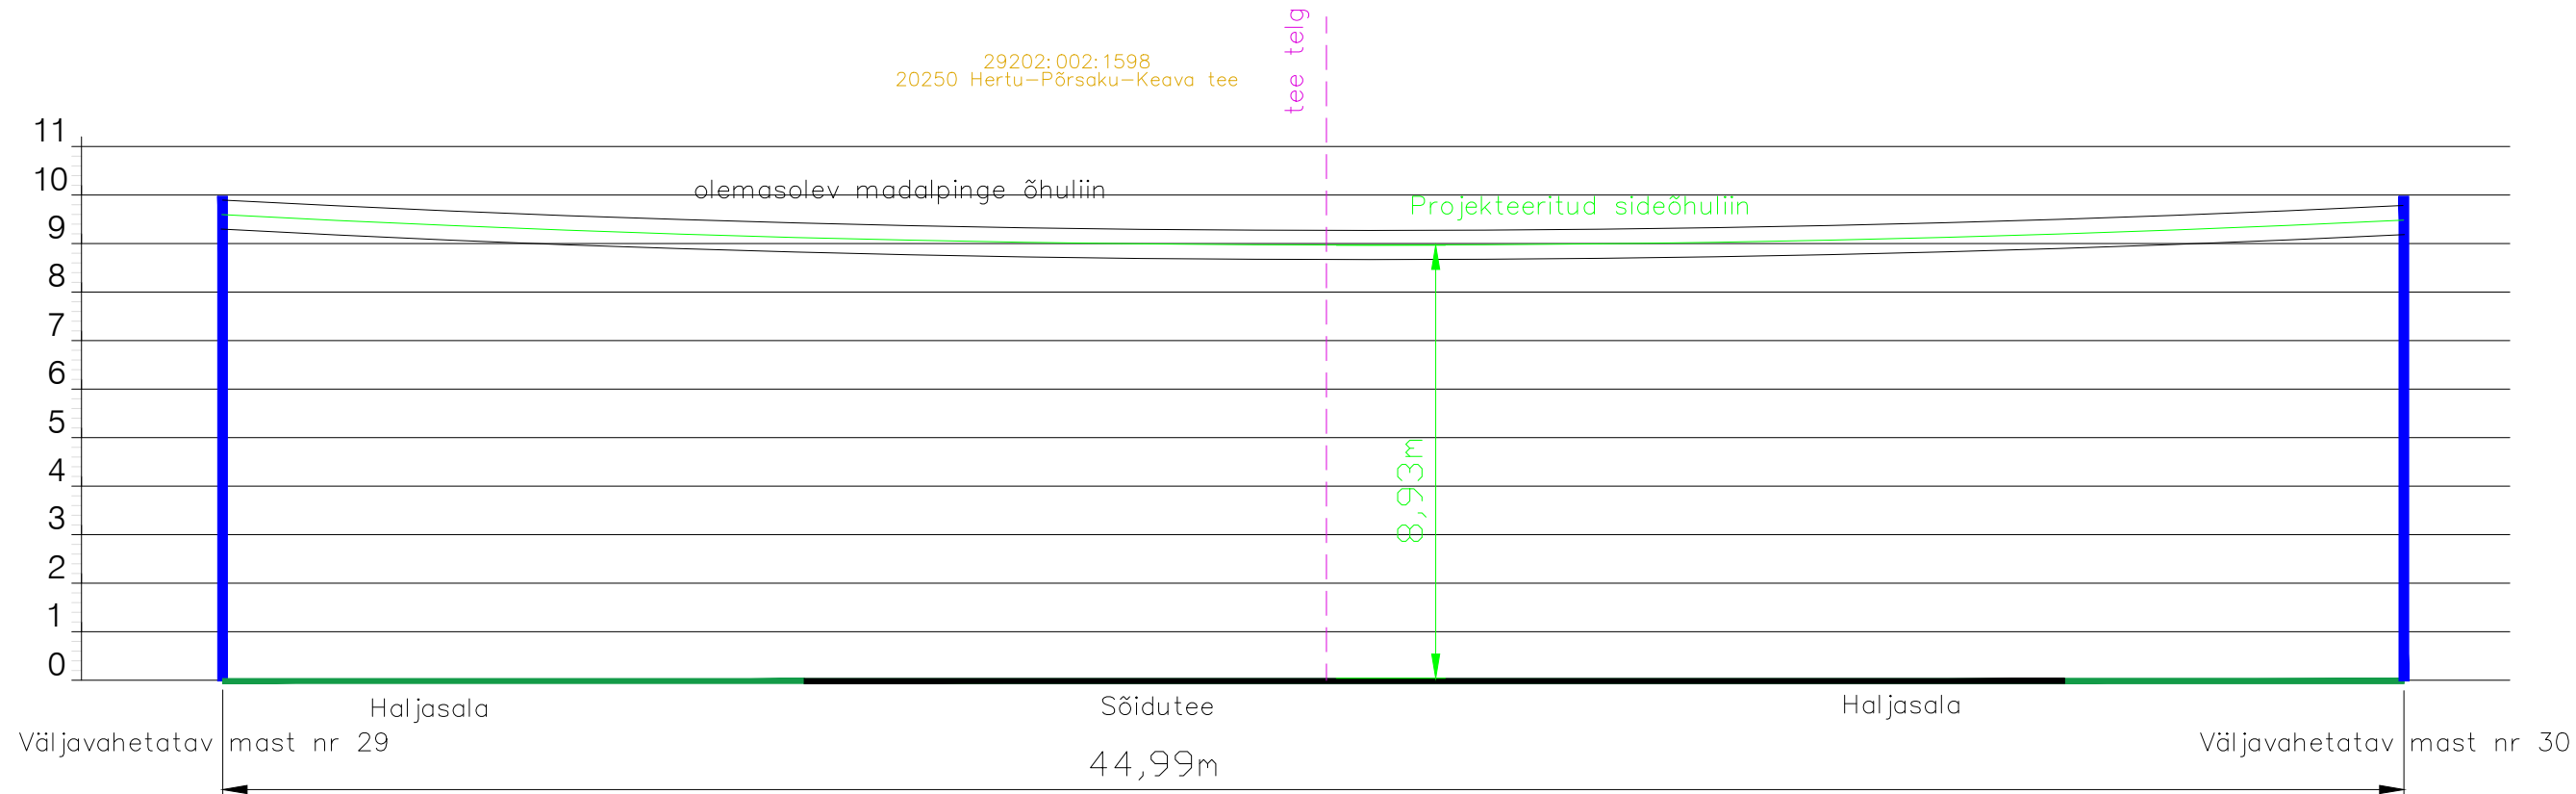




Projekti nimetus			
SIDEVÕRGU PROJEKTEERIMINE RAPLA-, LÄÄNE- ja HIUMAAL (P2024-09)			
Joonise nimetus			
Ristlõike joonis nr.19			
Projekteerija		Tellija	
Hepta Group Energy OÜ Mäealuse 2/1 12618 TALLINN EESTI Tel. +372 5179698 info@hepta.ee		Enefit AS // Reg kood 16130213 Lelle tn 22, Kesklinna linnaosa, 11318 Tallinn, Harju maakond Tel +372 55522205 info@enefit.ee	
Kontrollija	S. Kulp	Staadium	EP
Projekti juht	S. Kulp	Möötkava	1:150
Projekteerija	M. Banko	Kuupäev	27.02.2025
		Projekti nr	24020 (VT2120)
		Joonise nr	E119

69

64

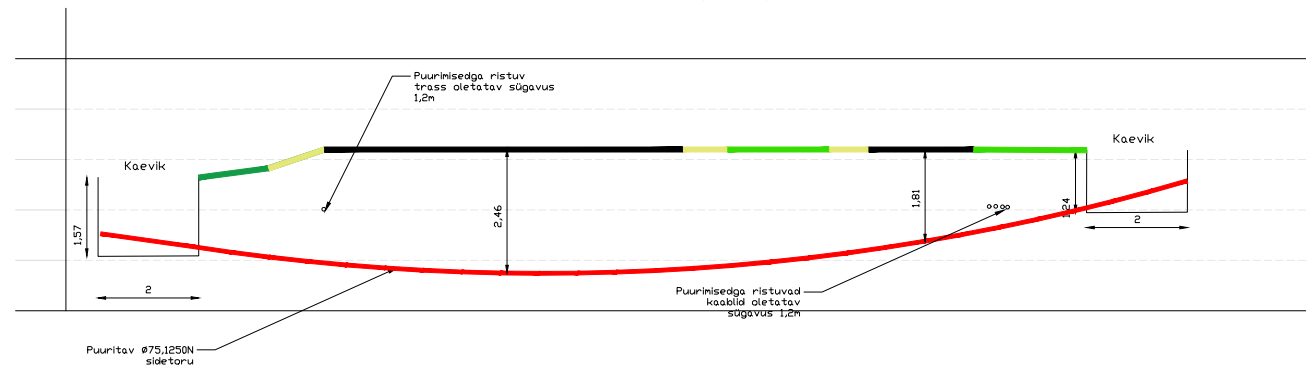29202:002:0016
Tallinn-Lelle-Pärnu 56,2-89,1 km



Projekti nimetus			
SIDEVÕRGU PROJEKTEERIMINE RAPLA-, LÄÄNE- ja HIIUMAAL (P2024-09)			
Joonise nimetus			
Ristlõike joonis nr.20			
Projekteerija		Tellija	
 Hepta Group Energy OÜ Mäealuse 2/1 12618 TALLINN EESTI Tel. +372 5179698 info@hepta.ee		 Enefit AS // Reg kood 16130213 Lelle tn 22, Kesklinna linnaosa, 11318 Tallinn, Harju maakond Tel +372 55522205 info@enefit.ee	
Kontrollija	S. Kulp	Staadium	EP
Projekti juht	S. Kulp	Möötkava	1:150
Projekteerija	M. Banko	Kuupäev	27.02.2025
		Projekti nr	24020 (VT2120)
		Joonise nr	E120