


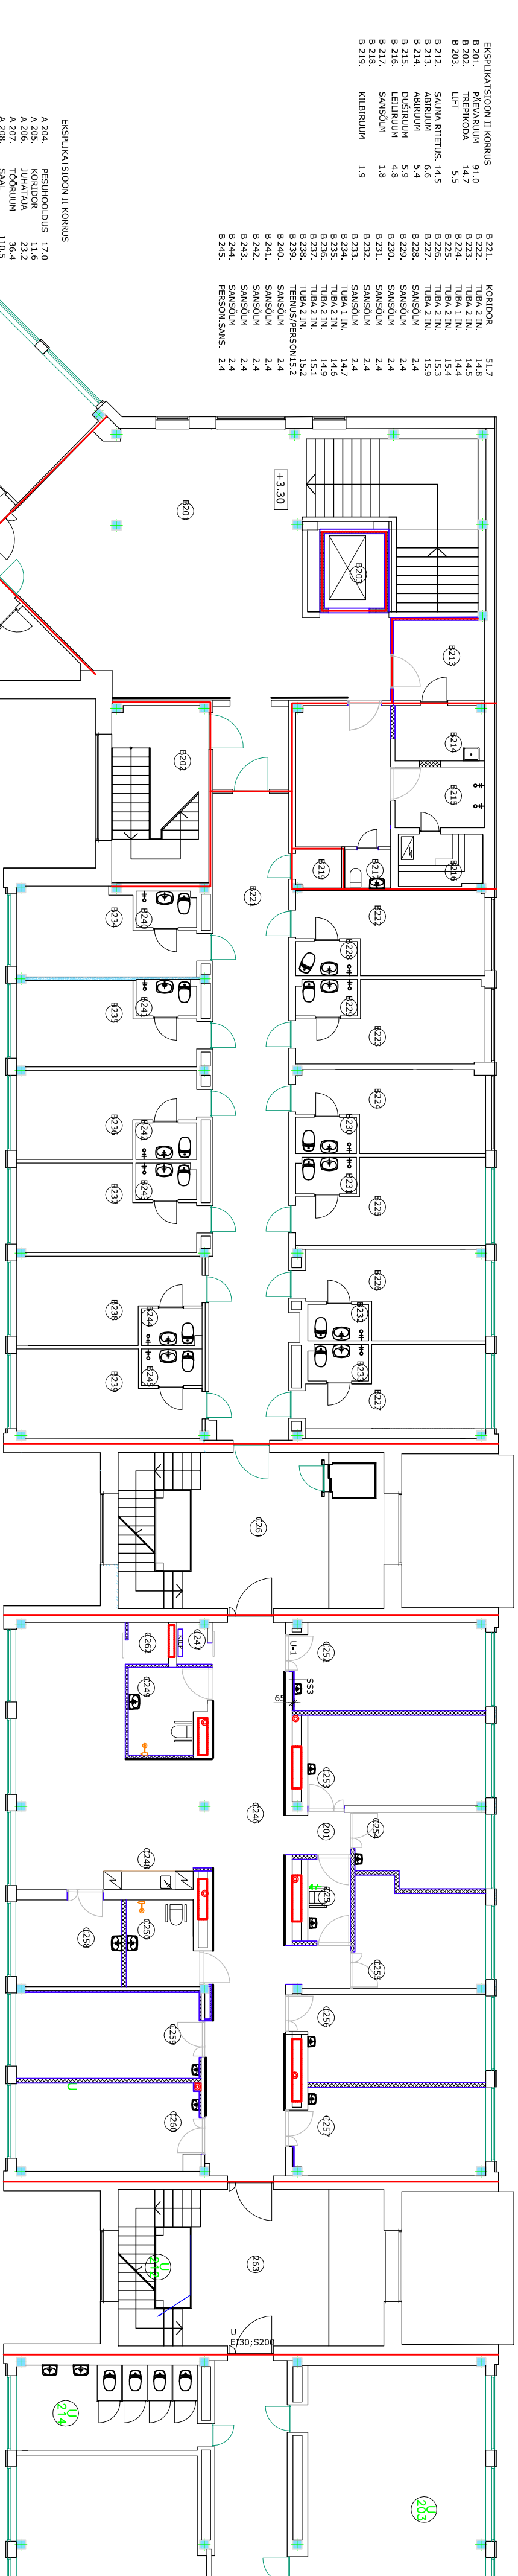

EKSPLIKATSIOON II KORRUS		
B 201.	PÄEVARUM	91.0
B 202.	TREPIKODA	14.7
B 203.	LIFT	5.5
B 212.	SAUNA RIETUS	14.5
B 213.	ABIRUM	6.6
B 215.	DUŠIRUM	5.9
B 216.	LELIRUM	4.8
B 217.	SANSOLM	1.8
B 219.	KILBRUM	1.9

B 221.	KORIDOR	51.7
B 222.	TUBA 2 IN.	14.8
B 223.	TUBA 2 IN.	14.5
B 225.	TUBA 2 IN.	15.4
B 226.	TUBA 2 IN.	15.3
B 227.	TUBA 2 IN.	15.9
B 228.	SANSOLM	2.4
B 230.	SANSOLM	2.4
B 231.	SANSOLM	2.4
B 232.	SANSOLM	2.4
B 233.	SANSOLM	2.4
B 234.	SANSOLM	2.4
B 235.	TUBA 2 IN.	14.6
B 236.	TUBA 2 IN.	14.9
B 238.	TUBA 2 IN.	15.2
B 239.	TEENUS/PERSON	15.2
B 240.	SANSOLM	2.4
B 241.	SANSOLM	2.4
B 242.	SANSOLM	2.4
B 243.	SANSOLM	2.4
B 244.	SANSOLM	2.4
B 245.	PERSON.SMS.	2.4

EKSPLIKATSIOON II KORRUS		
A 204.	PEEHIKODUS	17.0
A 205.	KORIDOR	11.6
A 206.	TREPIKODA	13.3
A 207.	TÖÖRUM	36.4
A 208.	SAAL	110.5
A 209.	MEERUM	10.0
A 210.	MEERUM	9.9
A 211.	TREPIKODA	23.2

C 246.	KORIDOR	51.0
C 247.	KILBRUM	1.3
C 248.	PÄEVARUM	43.0
C 249.	SANSOLM	6.8
C 250.	INVA SANSOLM	6.6
C 251.	WC	3.8
C 252.	TUBA	17.9
C 253.	TUBA	17.3
C 254.	TUBA	9.9
C 255.	TUBA	14.0
C 256.	TUBA	17.1
C 257.	TUBA	18.0
C 258.	TUBA	9.8
C 259.	TUBA	17.7
C 260.	TUBA	16.8
C 261.	TREPIKODA	27.9
C 262.	MAJANDUSRUM	1.8
C 263.	TREPIKODA	27.9
KOKKU 280.7		2 HOONEOSA SÜDAMEKODU

SAAREMAA SÜDAMEKODU HOONE RUUMIDE OSALINE ÜMBEREHITUS			OÜ PAIDE EKE PROJEKT		
ADDRESS: Saare maakond, Saaremaa vald, Upa küla, Kooli tee 5			II KORRUSE PIAAN		
Keycode 7 Paide - 72713			Proj. lühis	Stand.	Dok. tähts.
tel.+372 5695 4364			202413	PP	AR-5-02 V04
me@eekoprojekt@gmail.com			Pr. lühit	T. Kordemets	Zplaan
MTR EP-10393041-0001			Artitekt	M. Kordemets	2025.05
PT 196/2005					formaad a2
					M 1:150