


LÕIGE 1 -1
M 1:100

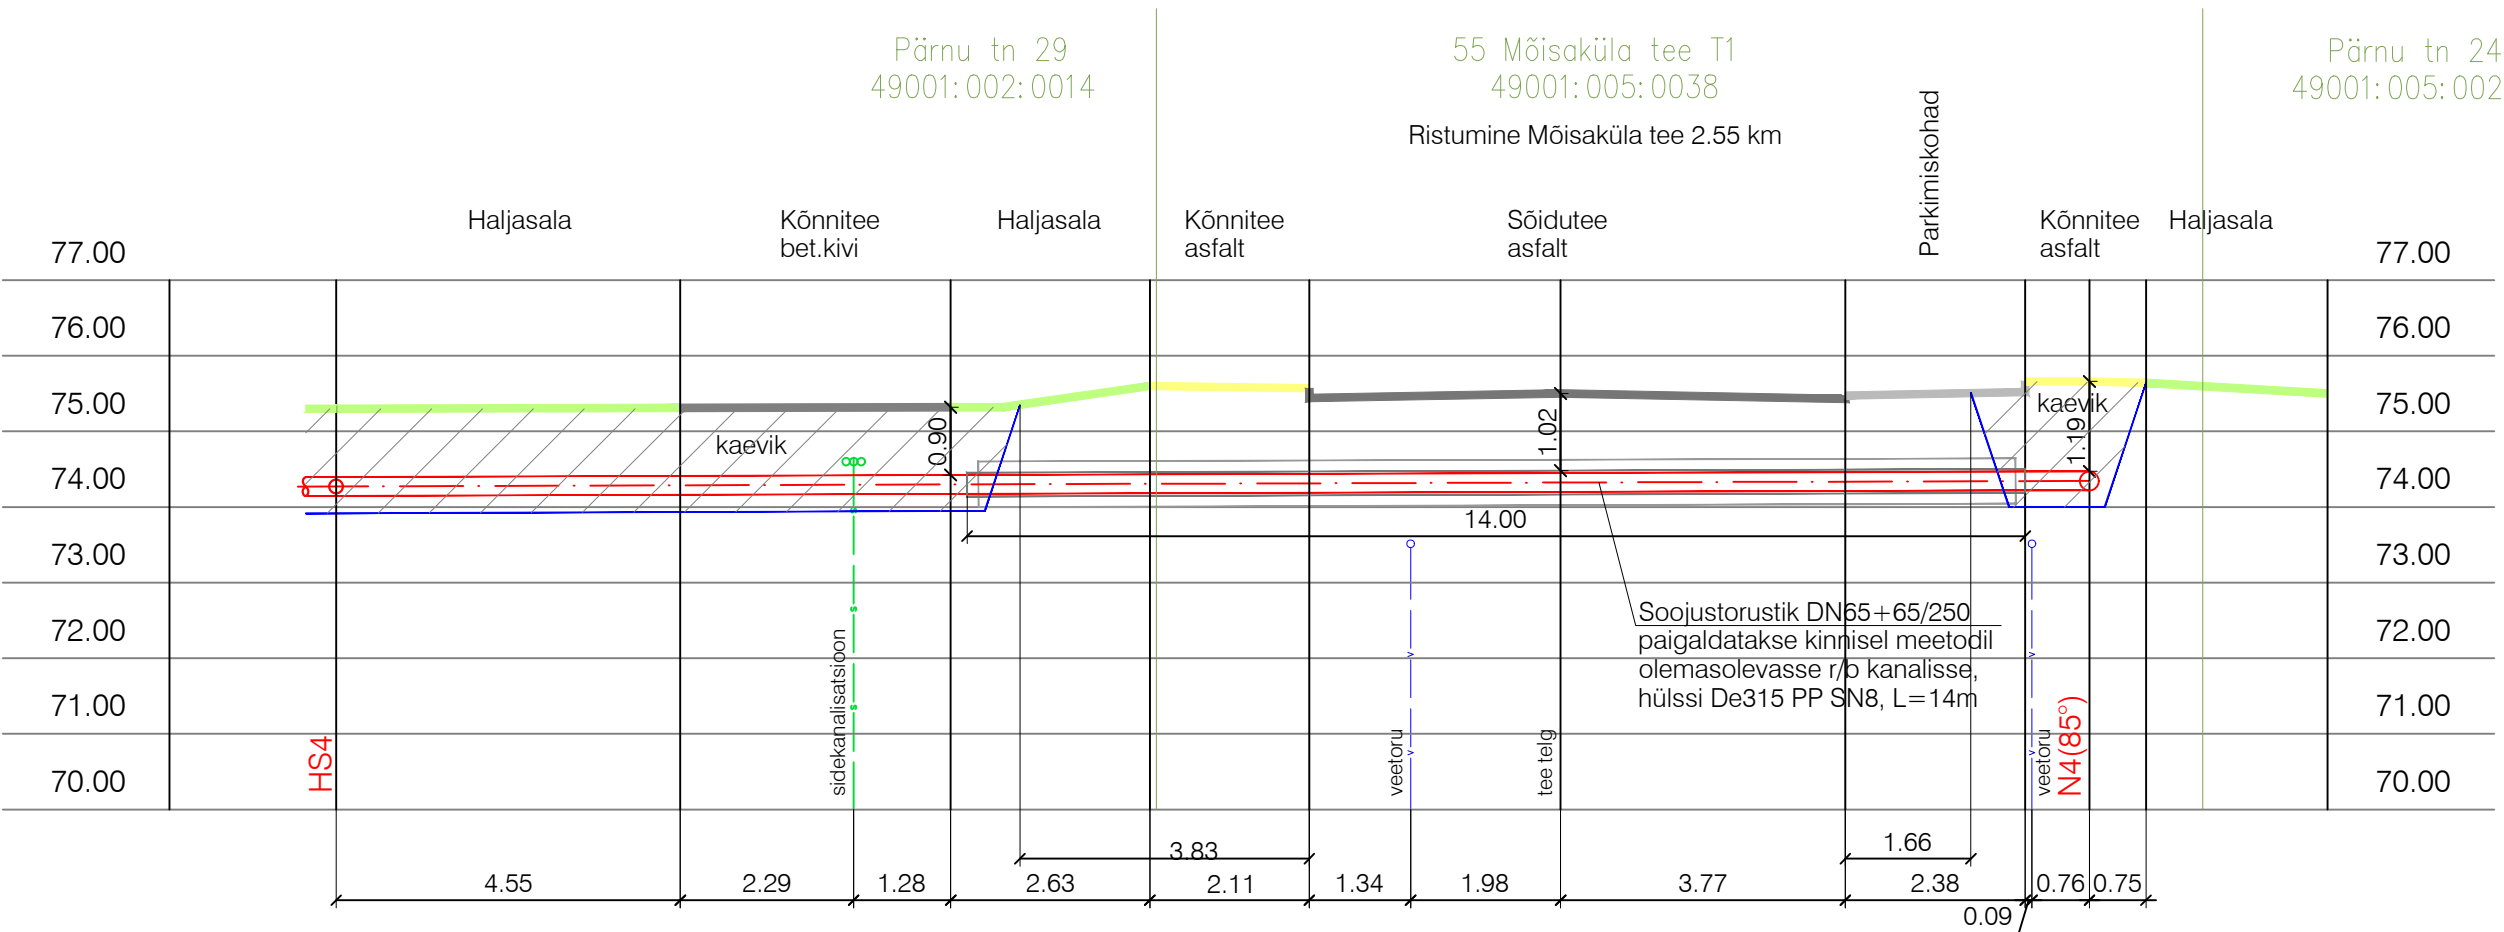

MUUDATUS	MUUDATUSE KIRJELDUS	TEOSTAS	KUUPÄEV
DEMProjekt OÜ DEM Projekt, registrikood 11111412 Juhkentali 52-1, 10132 Tallinn tel+372 56 50 2774; info@demprojekt.ee MTR reg. nr. EEP000272		Projekti nimetus: MÕISAKÜLA LINNA PÄRNU TN 24, 25, 26, 28, 29, 39 SOOJUSTORUSTIKU REKONSTRUEERIMINE	Staadium: Tööprojekt
VASTUTAV SPETSIALIST Irina Demidova 18.07.2024		Objekti asukoht: Pärnu tn 24, 25, 26, 28, 29, 39; 55 Mõisaküla tee T1; Kivi tänav; Mõisaküla linn, Mulgi vald, Viljandimaa	Töö nr: 678324
PROJEKTEERUJA Irina Demidova 18.07.2024		Joonise nimetus: SOOJUSTORUSTIKU RISTUMINE MÕISAKÜLA TEEGA. LÕIGE 1 - 1	Joonise nr: TL03
PROJEKTEERUJA Jana Jaansoo 18.07.2024		Tellija: Sovrex Grupp OÜ, reg. nr. 11284408 Pesa tn 6b, Nõmme linnaosa, 11621, Tallinn	Mõõt: 1:100
FAILI NIMI	678324_TP_TL-4-01-TL01_Taastamine.dwg		