
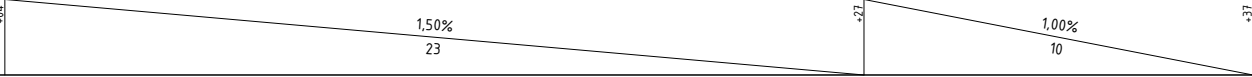


|   |                             |         |  |       |       |       |  |       |       |       |       |
|---|-----------------------------|---------|--|-------|-------|-------|--|-------|-------|-------|-------|
| Niiskuspaikkonna tüüp                             |                             | II      |  |       |       |       |  |       |       |       |       |
| Projekt.<br>andmed                                | Ristprofili tüüp            | vasakul | AC 16 surf (4 cm) + AC 20 base (5 cm) + Killustik fr 32/63 (20 cm) +<br>+ Geotekstiil NGS4 + Dreenkiht (min 20 cm) + Täitepinnas (min 25 cm) |       |       |       | Killustikust kate fr 16/32 (10 cm) +<br>Aheraine (min 30 cm) + Geotekstiil NGS4<br>+ Täitepinnas (min 30 cm) |       |       |       |       |
|   |                             | paremal |  |       |       |       |  |       |       |       |       |
|   | Kalle, %, vertikaalkõver, m |         |    |       |       |       |  |       |       |       |       |
|   | Tee telje kõrgusmärk, m     |         | 70,24  | 70,22 | 70,15 | 70,07 | 70,00  | 69,92 | 69,86 | 69,81 | 69,79 |
| Olemasolevad<br>andmed                            | Maapinna kõrgusmärk, m      |         | 70,24  | 70,18 | 69,49 | 69,49 | 69,41  | 69,47 | 69,51 | 69,50 | 69,49 |
|   | Vahekaugus, m               |         | 5  | 5     | 5     | 5     | 5  | 5     | 5     | 2     |       |
|   |                             |         | 0+00   | 0+10  |       | 0+20  |  | 0+30  |       | 0+37  |       |
| Piket<br>Sirged ja kõverad plaanil<br>Kilomeetrid |                             |         |  |       |       |       |  |       |       |       |       |
|   |                             |         |  |       |       |       |  |       |       |       |       |

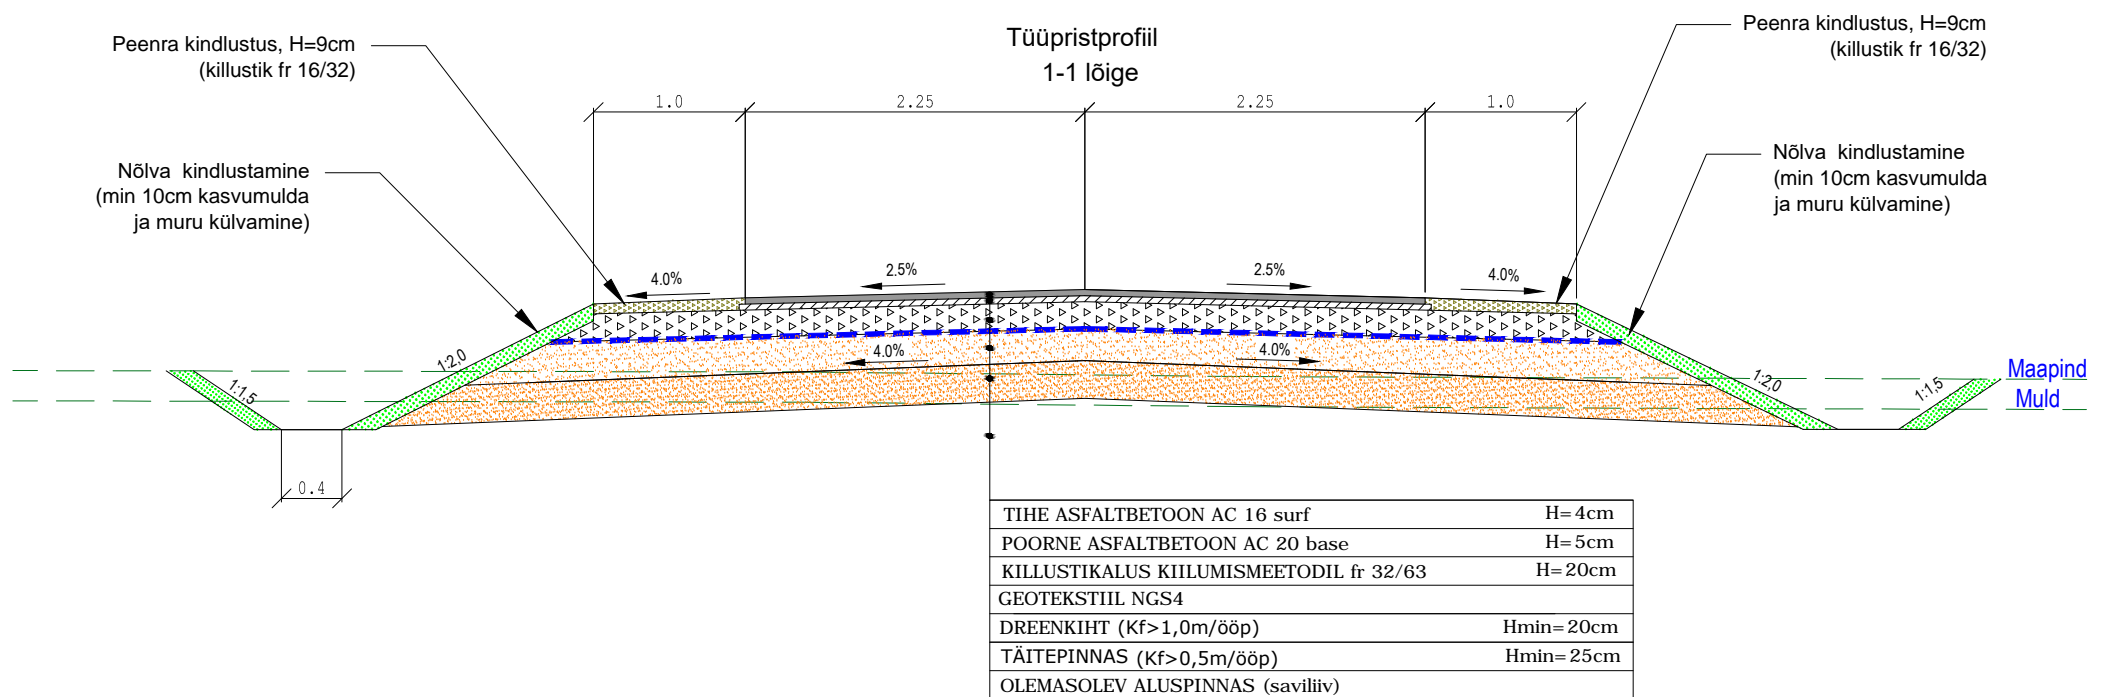

|                                     |                               |   |                                   |            |             |                     |     |  |
|-------------------------------------|-------------------------------|---|-----------------------------------|------------|-------------|---------------------|-----|--|
| <i>Teelahendused OÜ</i>             |                               | TELLIJAAS Projekteerimisbüroo Maa ja Vesi                                   |                                   |            |             |                     |     |  |
|                                     |                               | OBJEKTIda-Viru maakond, Jõhvi vald, Kahula küla, riigitee 13101 Jõhvi-Ereda |                                   |            |             |                     |     |  |
|                                     |                               | LÕIKMahasõidukoht Peravälja teele, km 6,541                                 |                                   |            |             |                     |     |  |
| MTR ELK000135, EEP004085, EPE001377 |                               |   |                                   |            |             |                     |     |  |
| PROJ                                | ALLKIRI                       | KUUPÄEV   | JOONISE NIMETUS                   |            |             |                     |     |  |
| J. Jermolovits                      | /allkirjastatud digitaalselt/ | 06.11.2025  | Mahasõidu piki- ja tüüpristlõiked |            |             |                     |     |  |
| KONTR                               | ALLKIRI                       | KUUPÄEV   | PROJ NR                           | JOONISE NR | PROJ ETAPP  | MÕÖT                | REV |  |
| A. Afanasjev                        | /allkirjastatud digitaalselt/ | 06.11.2025  | PP-25-28                          | 2          | Põhiprojekt | 1:200, 1:20<br>1:50 | 0   |  |