

Isikliku kasutusõiguse seadmise plaan



Passiivse elektroonilise side juurdepääsuvõrgu rajamine, Loksa linn, Harju maakond
Töö nr: VT2086

M 1:500 (1 cm = 5 m), A3

11283 Loksa-Hara tee

Katastritunnus 42401:003:0005

Registriora nr 5684450

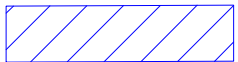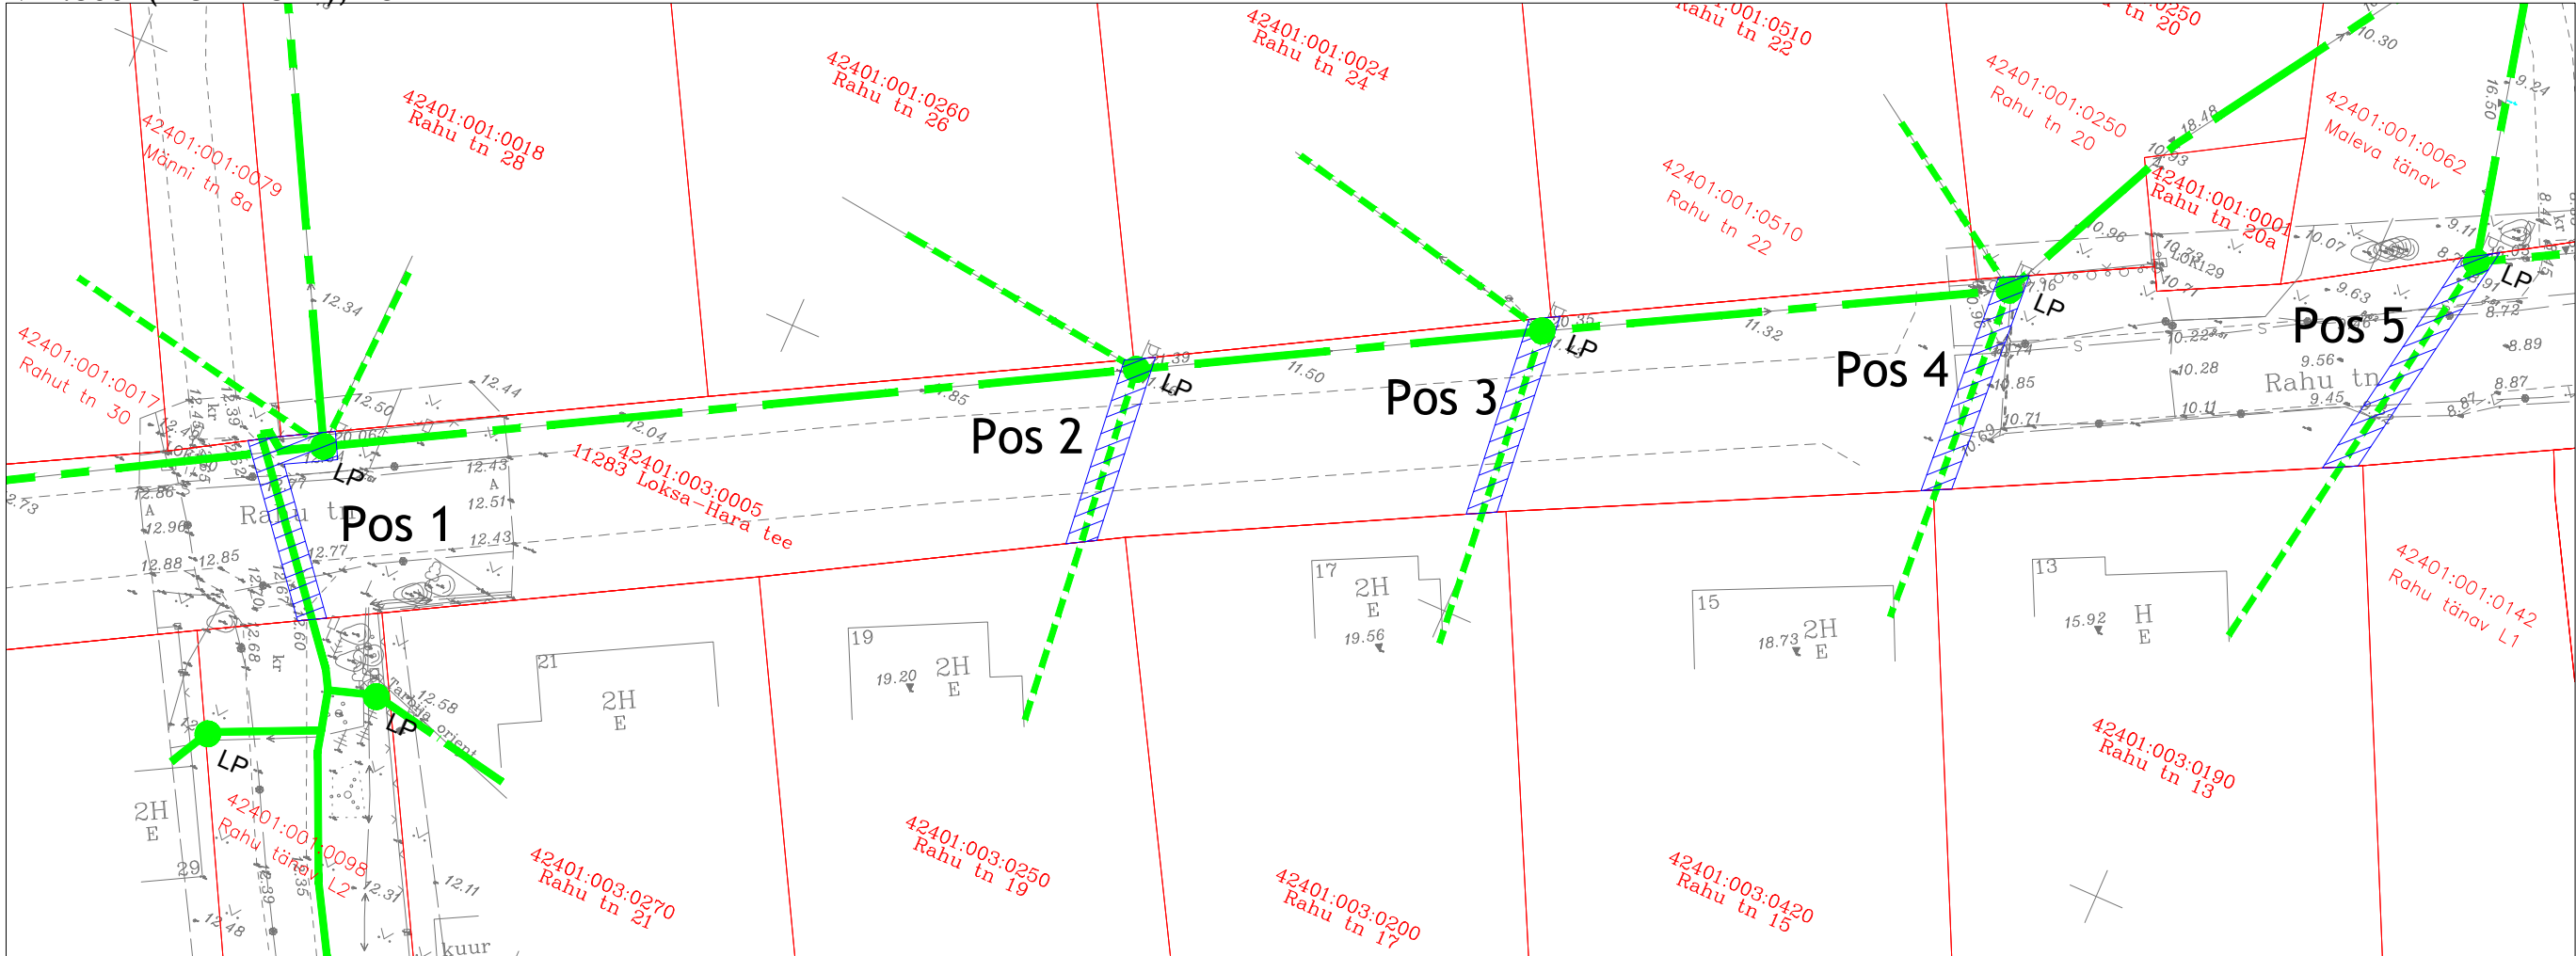

IKO seadmise ala



Kinnistu piirid



Projekteeritud kliendi õhuliin



Projekteeritud kliendi maakaabel



Projekteeritud side õhuliin



Projekteeritud side maakaabel

Jrk nr	IKÕ ala Pos nr (plaanil)	Kinnistu registriora number	Katastriüksuse tunnus, nimi ja sihtotstarve	IKÕ ala pindala m ²
1	Pos 1	5684450	11283 Loksa-Hara tee Katastritunnus 42401:003:0005 Transpordimaa	34 m ²
2	Pos 2	5684450	11283 Loksa-Hara tee Katastritunnus 42401:003:0005 Transpordimaa	27 m ²
3	Pos 3	5684450	11283 Loksa-Hara tee Katastritunnus 42401:003:0005 Transpordimaa	29 m ²
4	Pos 4	5684450	11283 Loksa-Hara tee Katastritunnus 42401:003:0005 Transpordimaa	32 m ²
5	Pos 5	5684450	11283 Loksa-Hara tee Katastritunnus 42401:003:0005 Transpordimaa	36 m ²