Isikliku kasutusõiguse seadmise plaan

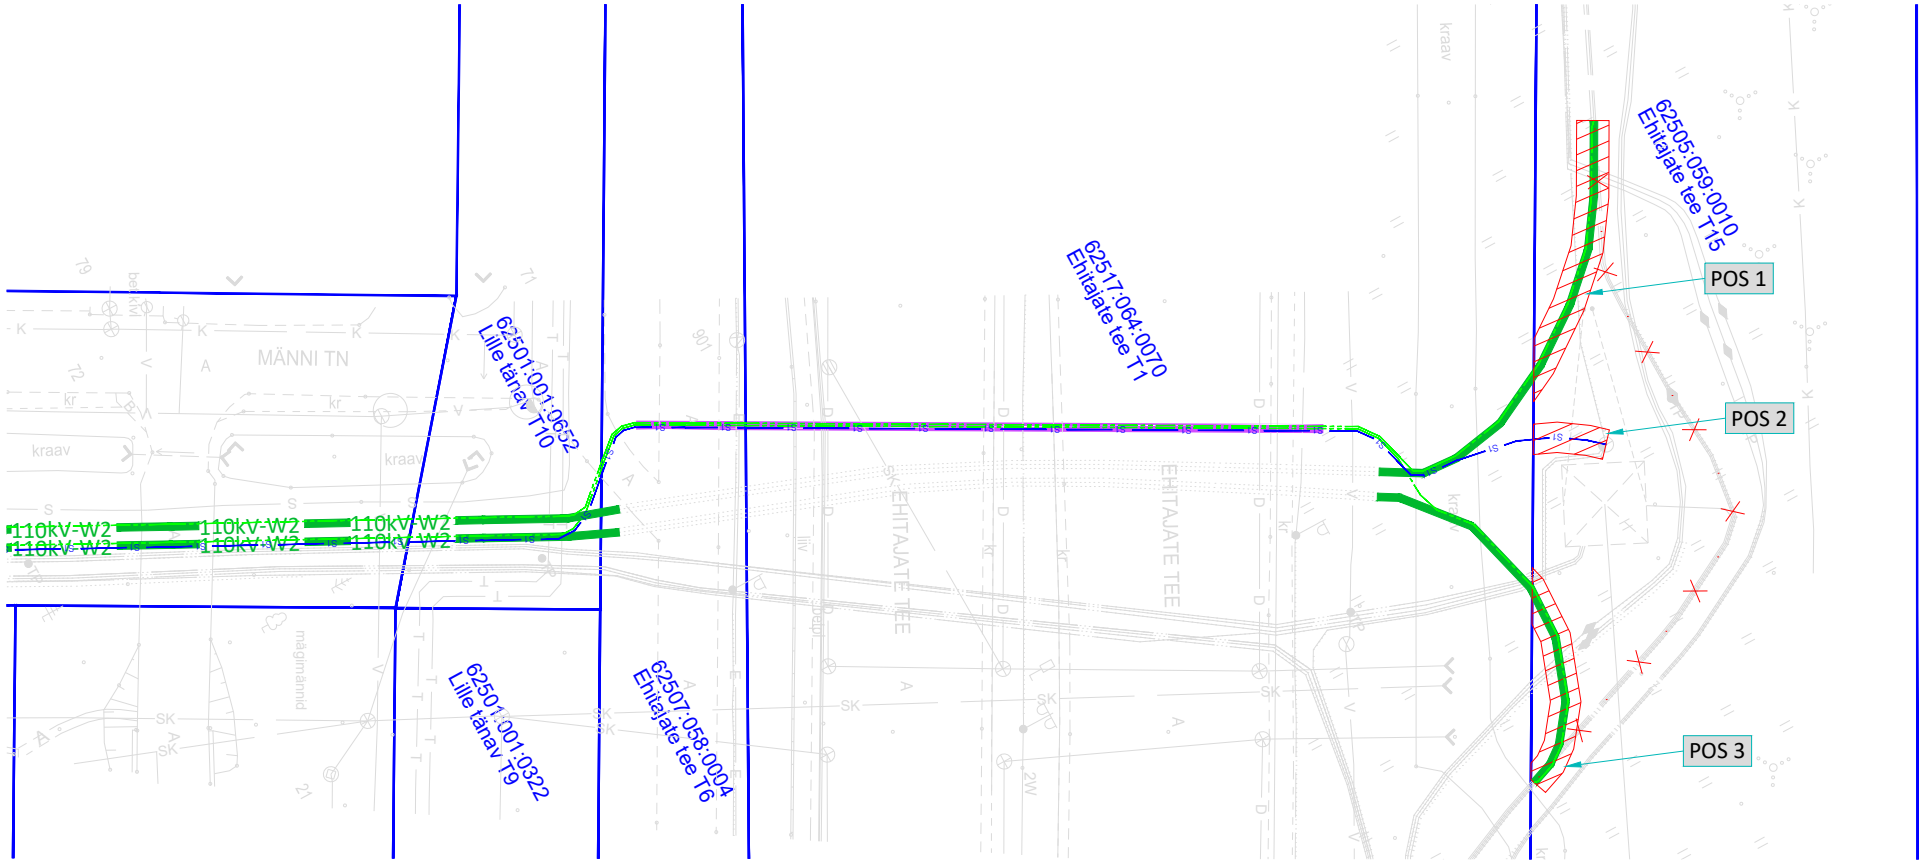

Jrk nr	Pos nr (plaanil)	Kinnistu registriosa number	Katastriüksuse tunnus, nimi ja sihtotstarve	Ala pindala ruutmeetrites, m²
1	Pos 1	7105550	62505:059:0010, Ehitajate tee T15; Transpordimaa 100%	37
2	Pos 2	7105550	62505:059:0010, Ehitajate tee T15; Transpordimaa 100%	10
3	Pos 3	7105550	62505:059:0010, Ehitajate tee T15; Transpordimaa 100%	27

Tingmärgid:

- Katastriüksuse piir
- Kasutusõigusega koormatav ala
- 110kV-W2 — Projekteeritud 110kV maakaabeliin kaitsetorudes
- S1 — Projekteeritud multitoru kaitsetorus
- Projekteeritud saatemaandus
- Projekteeritud kaitsetoru kinniseks meetodiks
- Demonteeritav liinirajatis

Projekti nimi/ aadress			Töö nr
METSAKOMBINAADI-PÄRNU-SAVI 110KV KAABELLIINI TRASSIVALIKU PROJEKT			26078
Koostaja	Mõõtkava	Leht / Formaat	Kuupäev
Hepta Group Energy OÜ	1:500	Leht 1/1; A4	21.09.2026