


Koormatava ala plaan
Põlva vald, Taevaskoja küla, Kiidjärve metskond 82, 61901:001:0124
M 1:1000

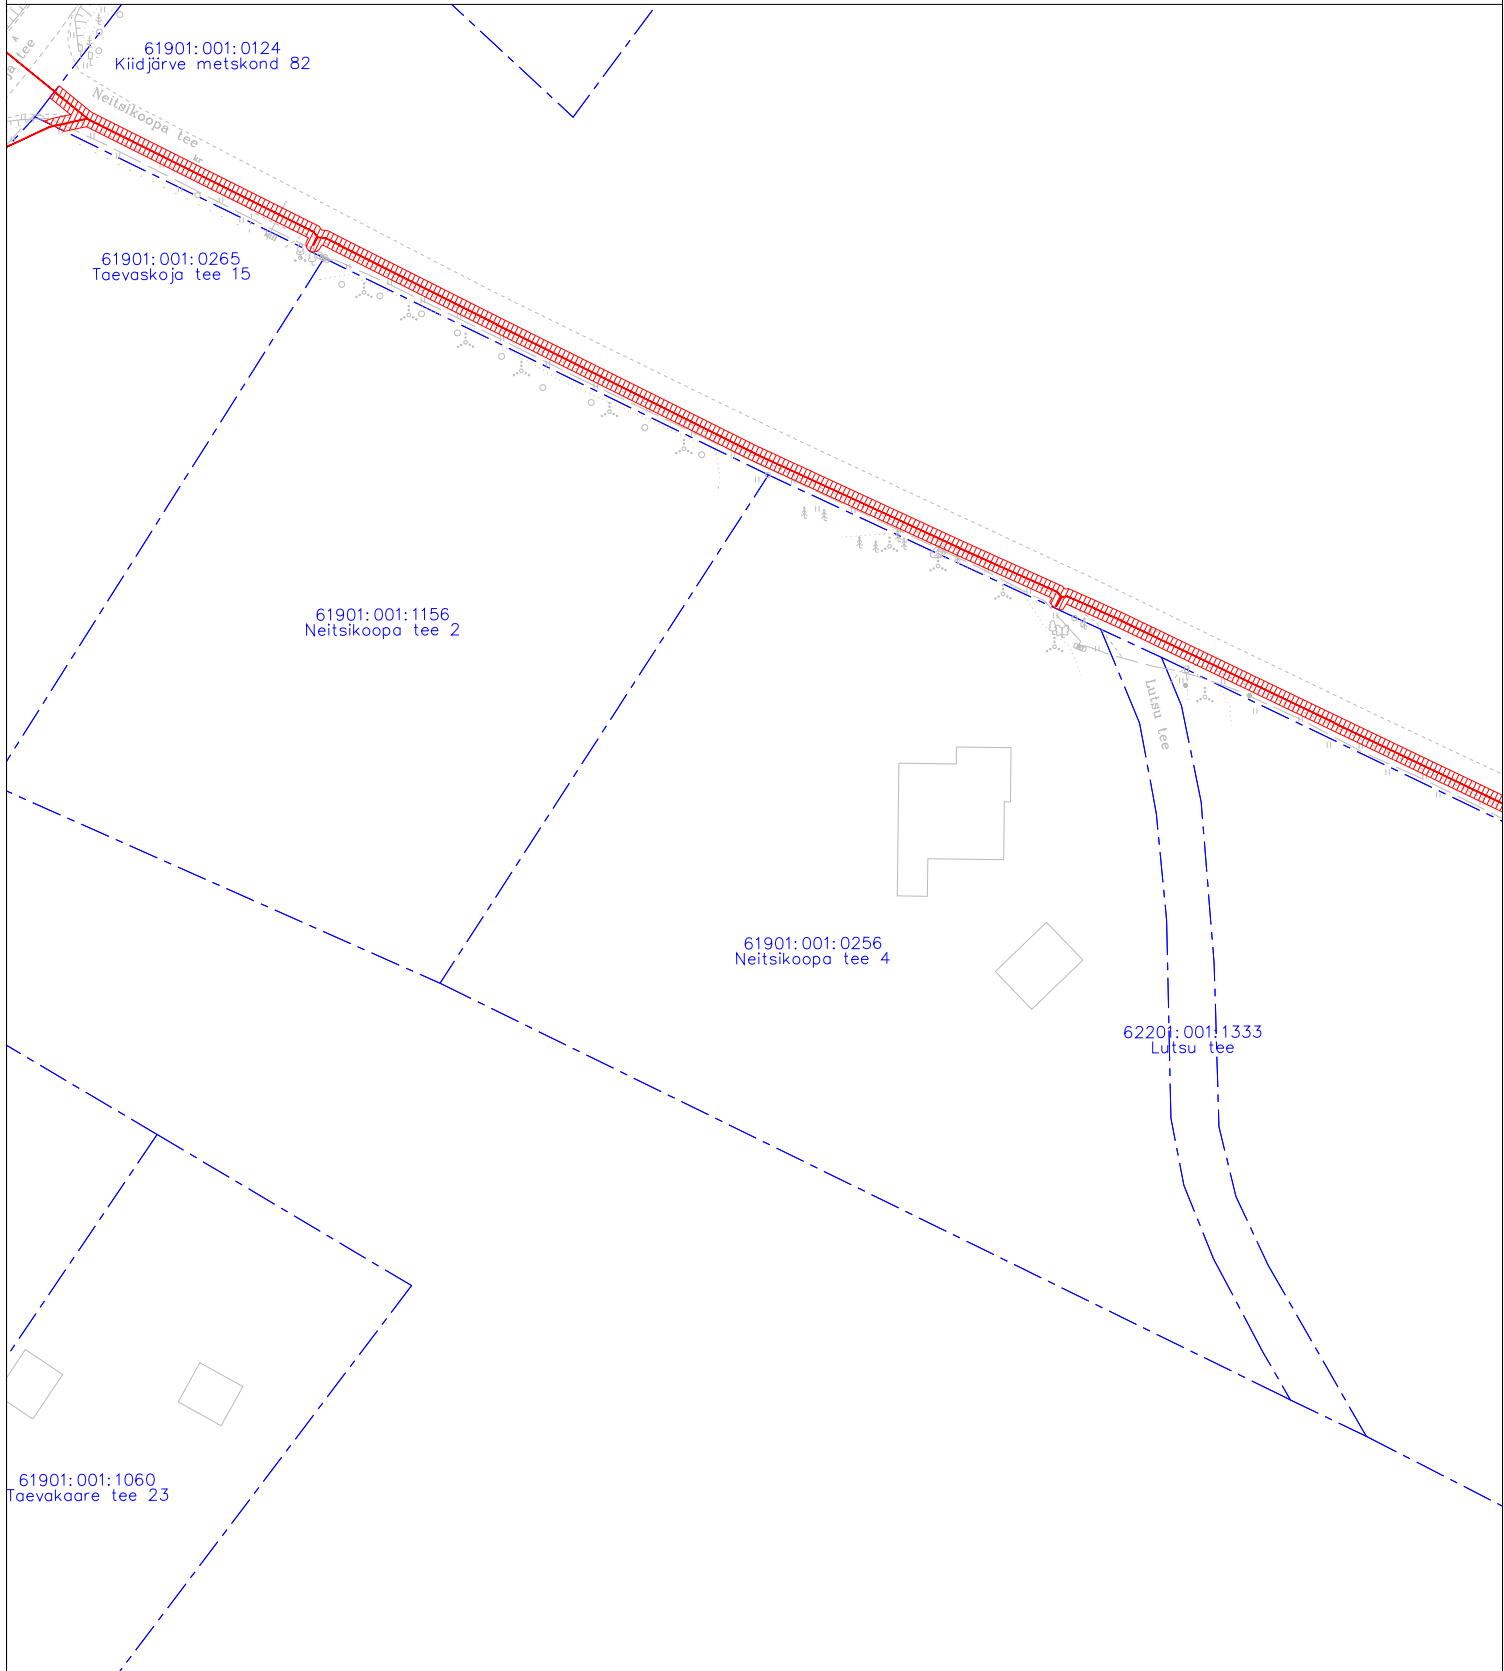

Sideehitise kaitsevööndi ulatus on mõlemal pool sideehitist 1 meeter sideehitisest.

Kasutusõiguse ala kokku ligikaudu 850m²

Koostas:

Marek Banko

Projekteerija

Hepta Group Energy OÜ


TINGMÄRGID



Katastripiir
Projekteeritud sideliin maasisene

Kasutusõiguse ala

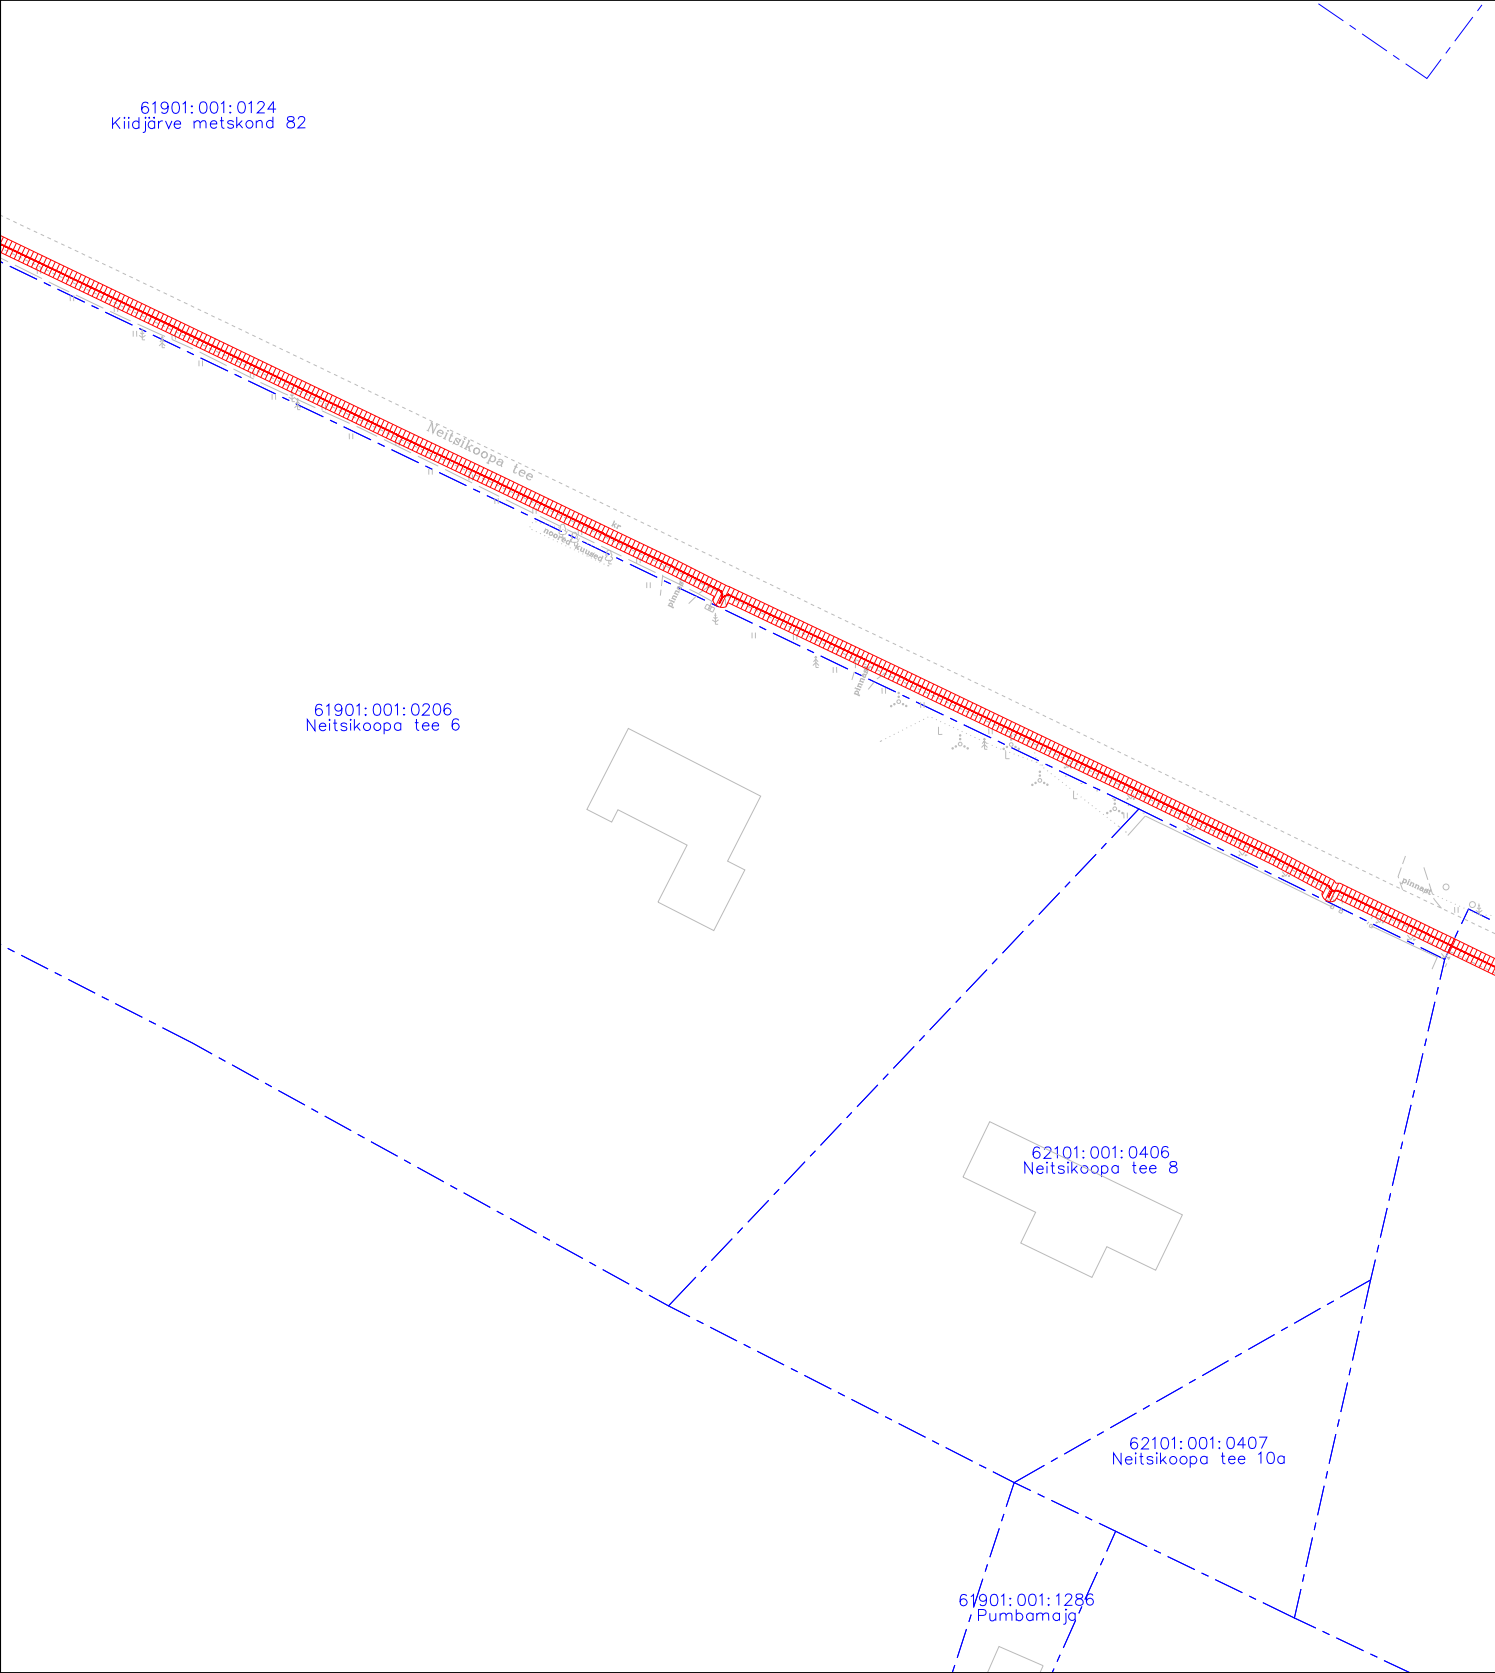


Koormatava ala plaan
Põlva vald, Taevaskoja küla, Kiidjärve metskond 82, 61901:001:0124
M 1:1000



Sideehitise kaitsevööndi ulatus on mõlemal pool sideehitist 1 meeter sideehitisest.
Kasutusõiguse ala kokku ligikaudu 850m²

Koostas:
Marek Banko
Projekteerija
Hepta Group Energy OÜ

TINGMÄRGID

-  Katastripiir
-  Projekteeritud sideliin maasisene
-  Kasutusõiguse ala