


Lähiaadress: 11330 Järveküla-Jüri tee L22
Katastritunnus: 65301:001:5787
Asukoht: Lehmja küla, Rae vald, Harjumaa

Isikliku kasutusõiguse seadmise plaan
M 1:500 (1 cm = 5.0 m)

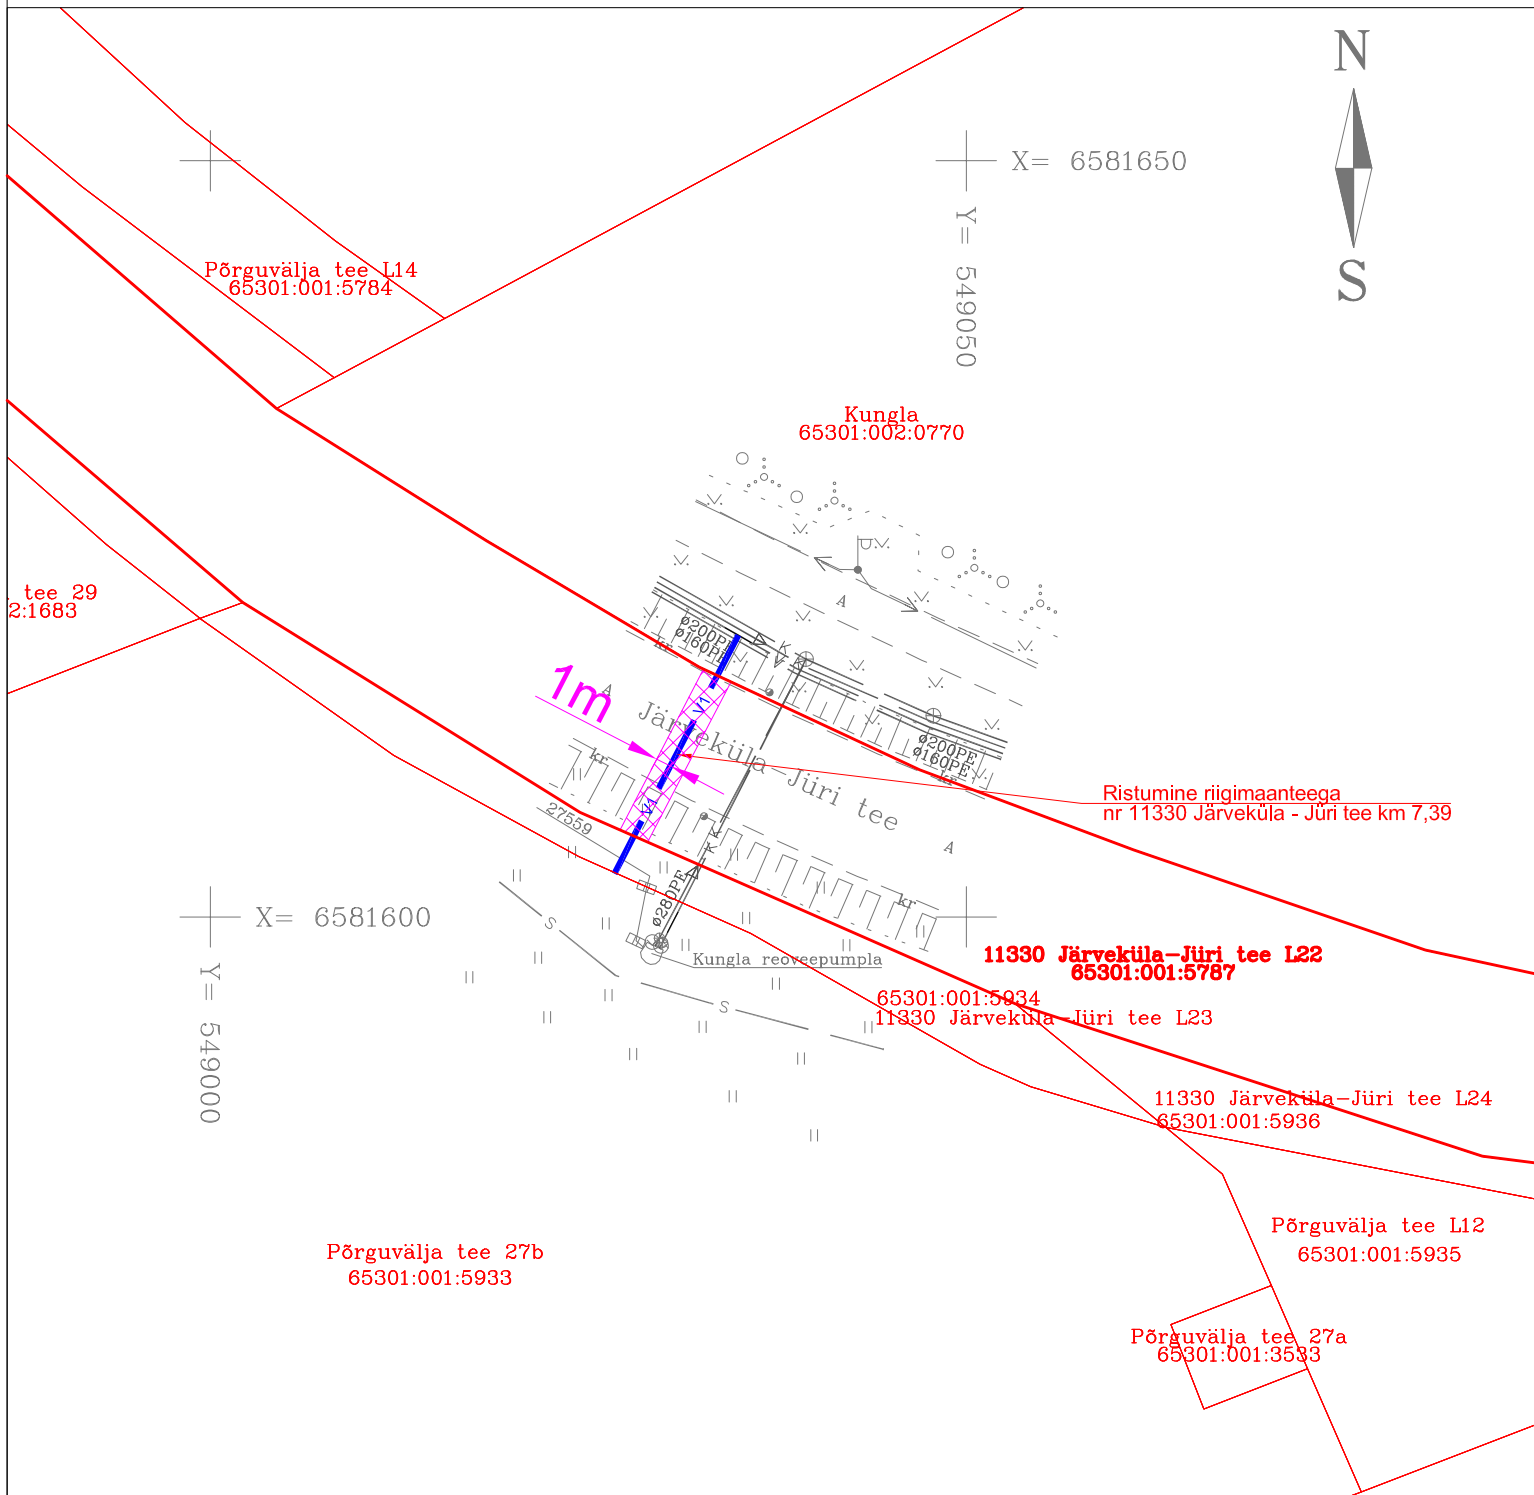

Leppemärgid

- Katastriüksuse piir
- Projekteeritav veetorustik
- Olemasolev veetorustik
- Olemasolev kanalisatsioonitorustik
- Kasutusõiguse ala

Kasutusõiguse ala: 24 m²

Koostaja: Kristjan Karabelnik
tel: 503 9010
e-post: kristjan@alkranel.ee