



ISIKLIKU KASUTUSÕIGUSEGA KOORMATAVA ALA PLAAN  
Harju maakond, Raasiku vald, Aruküla alevik,  
Paunküla metskond 199 65101:003:0883 (Reg.nr.14945050)  
M 1:500

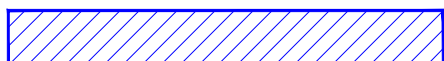

Kasutusõiguse ala (157 m<sup>2</sup>)

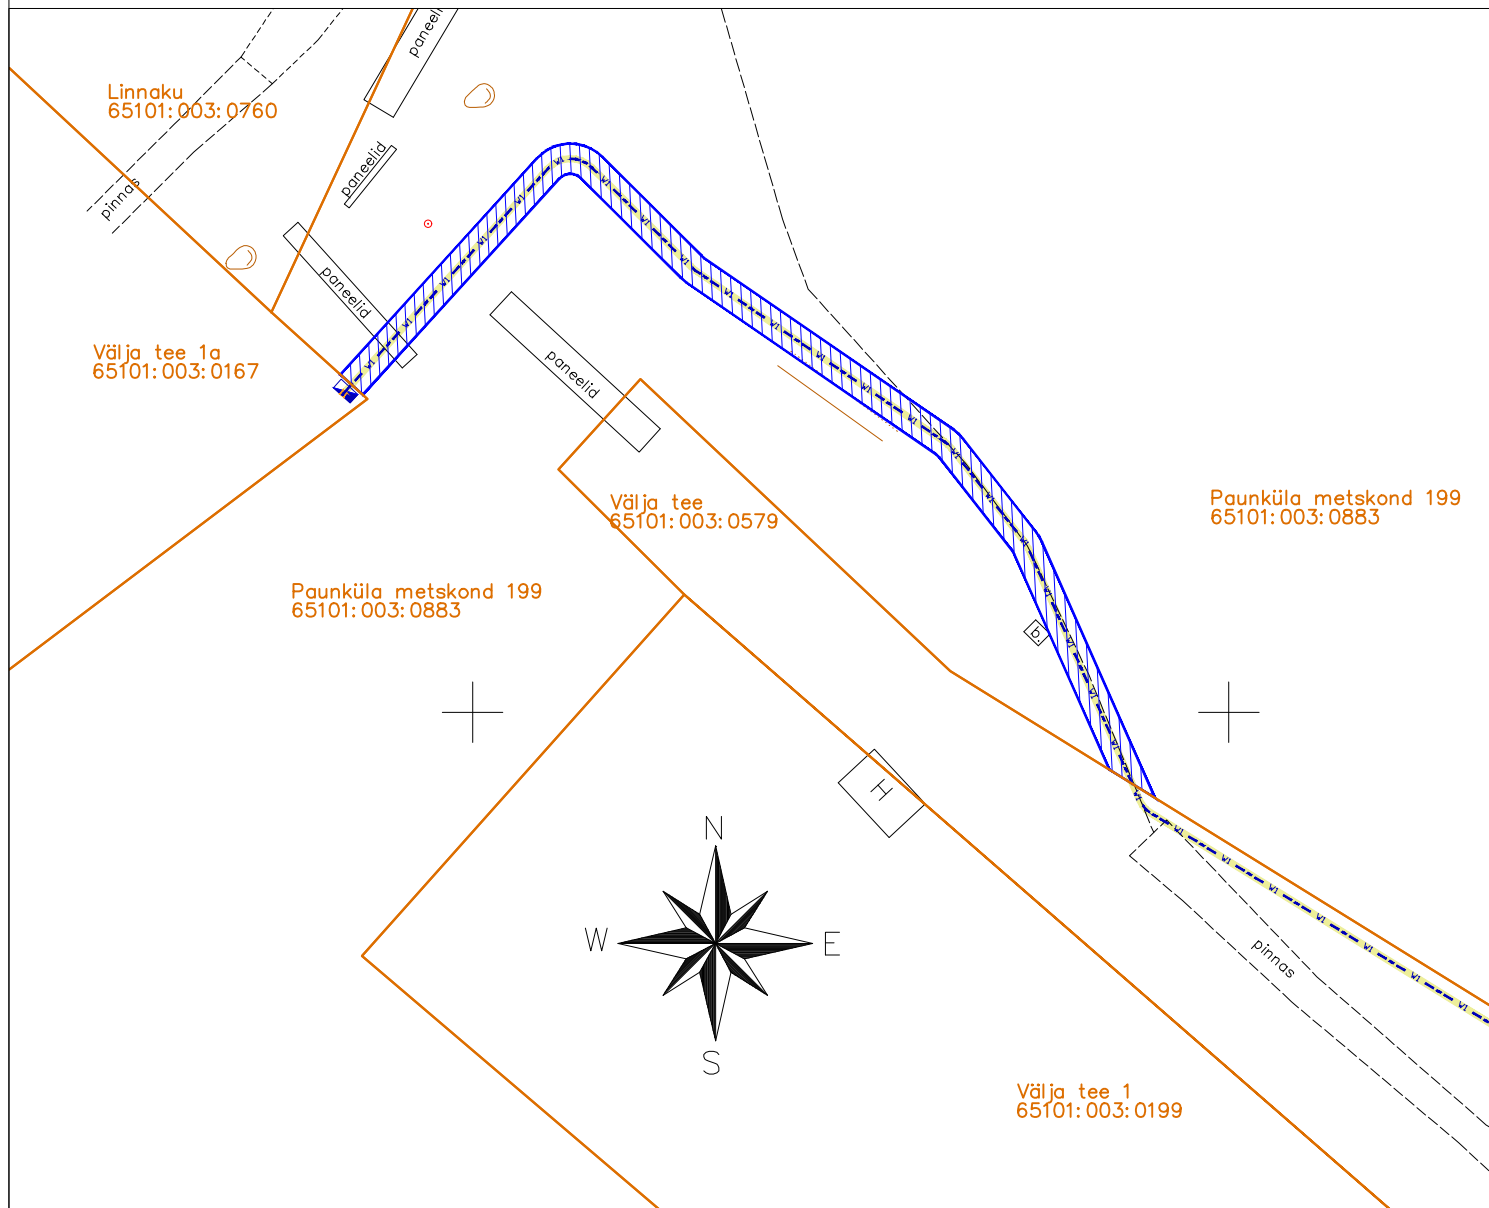

Projekteeritud 0,4kV maakaabelliin



Katastriüksuse piir

Kasutusõiguse ala 157 m<sup>2</sup>

Maakaabelliini kaitsevöönd 1m mõlemale poole telge

Plaani koostas: Artur Vilu

Pluvo Eesti OÜ projekteerija