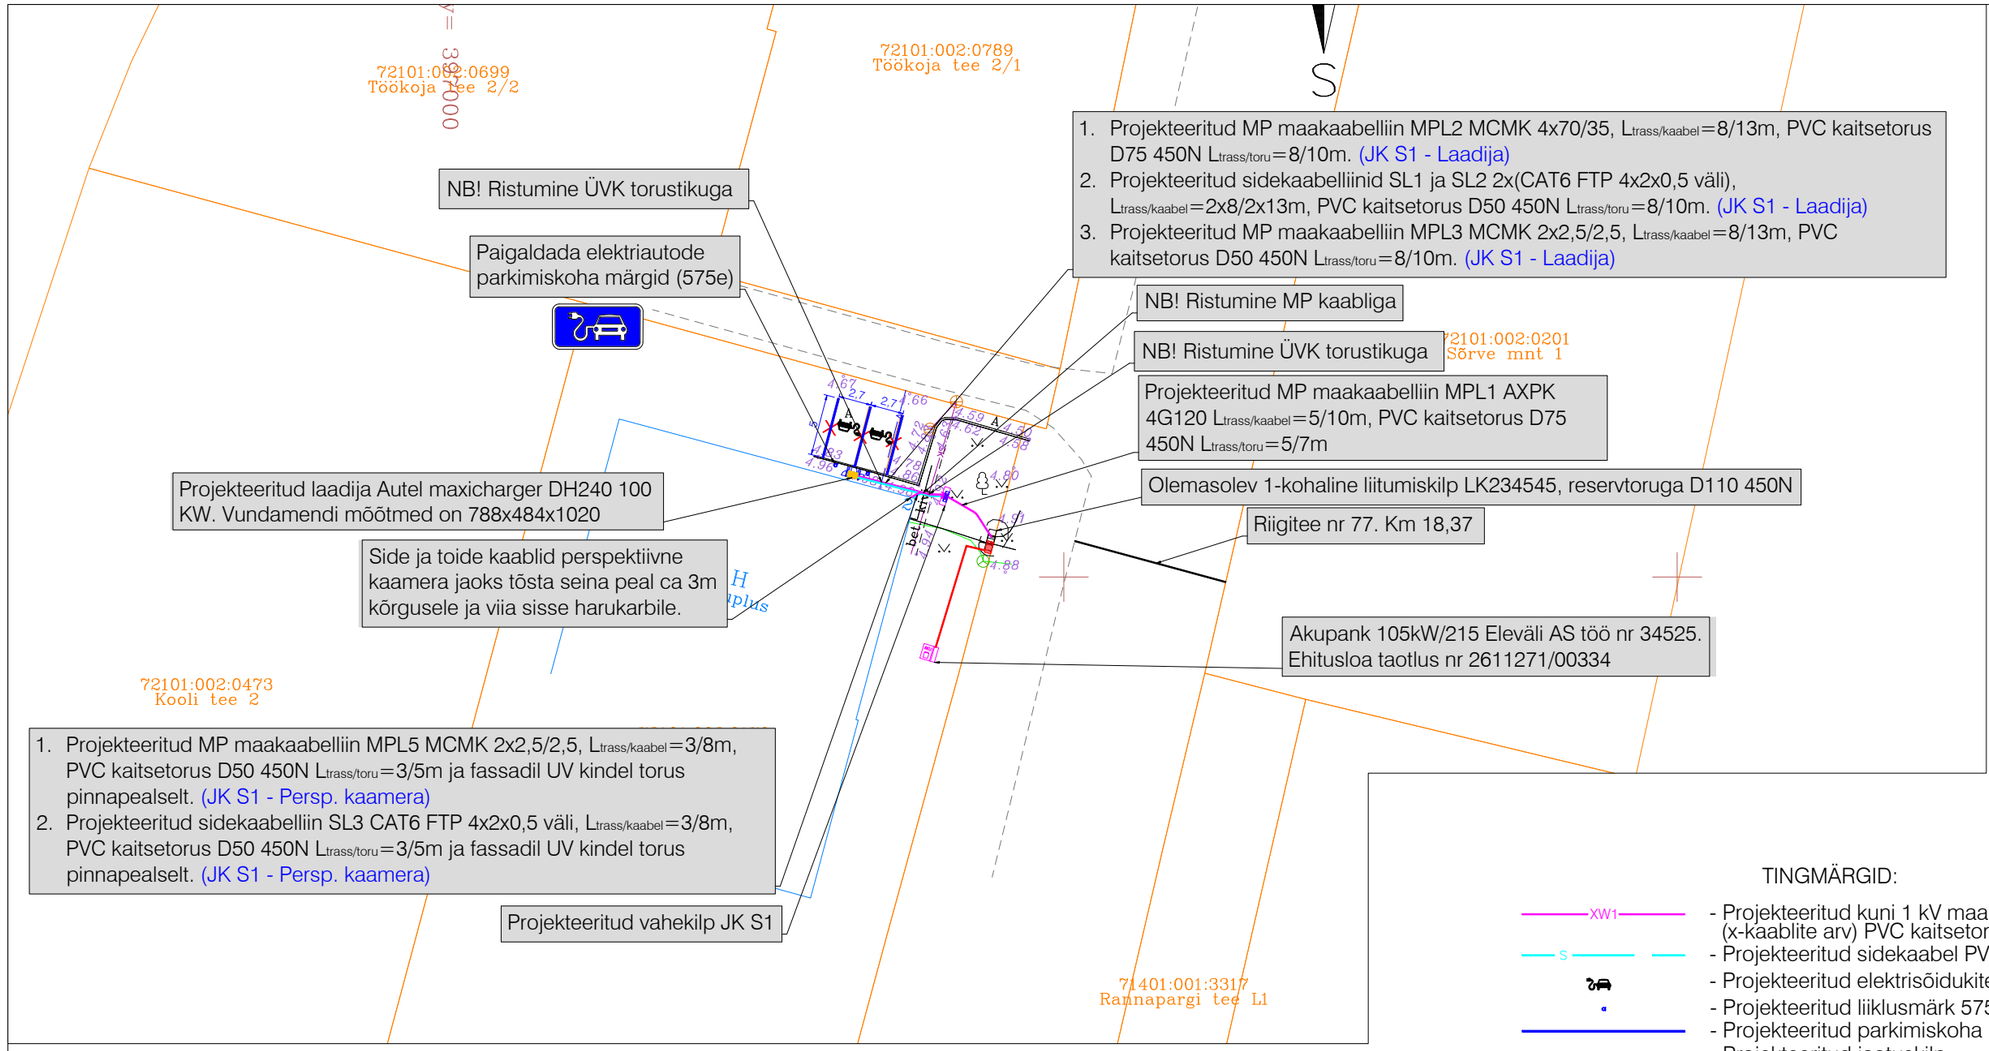

"Akupank 105kW/215"
(Eleväli AS, töö nr 34525)
ehitusloa taotlus nr 2611271/00334

- Perspektiivne akupank
- Perspektiivne liitumiskilp
- Perspektiivne kaablitee

TINGMÄRGID:

- XW1 - Projekteeritud kuni 1 kV maakaabelliin (x-kaablite arv) PVC kaitsetorus
- S - Projekteeritud sidekaabel PVC kaitsetorus
- Projekteeritud elektrisõidukite laadimiskoha märgistus 976b
- Projekteeritud liiklusmärk 575e
- Projekteeritud parkimiskoha märgistus 911
- Projekteeritud jaotuskilp
- Projekteeritud kilbi reaalsuurus ja täpne asukoht
- Projekteeritud elektriauto laadimisjaama kaitsepost
- Projekteeritud elektriauto laadimisjaama alus
- Projekteeritud elektriauto laadimisjaam
- Olemasolev parkimiskoha märgistus
- Likvideeritav parkimiskoha märgistus
- Olemasolev elektrikilp
- K - Olemasolev kanalisatsioon
- Olemasolev MP kaabelliin
- Olemasolev sidekaabel
- V - Olemasolev veetrass
- T - Olemasolev soojustrass
- SK - Olemasolev sadeveekanalisatsioon
- Olemasolev aed
- Olemasolev tänavavalgustus
- Krundi piir

MÄRKUSED:

1. Geodeetilise alusplaanina kasutatakse maa-ala plaani tehnovõrkudega, mis on koostatud Geodeesia24 OÜ-poolt (töö nr 11677-26-18, veebruar 2026). Märkused: koordinaadid L-EST 97 süsteemis, kõrgused EH2000 süsteemis.
2. Haljasalal ja kõnnitee all kaabelliinid rajada lahtise kaeve teel kaablikaitsetorus tugevusega 450N sügavusele vähemalt 0,7m, 5...10cm liivaalusele ning katta 5...10cm liivakihiga.
3. Kaabli paigaldamisel, ristumisel kommunikatsioonitrassidega, tagada normikohased vahekaugused (vt. seletuskiri).
4. Tehnovõrkude kaitsetsoonides kaevatakse käsitsi. Tööde teostamisel tuleb lähtuda liinirajatiste kaitsevööndis tegutsemise eeskirjast.
5. Jaotuskilp paigaldatakse krundile Sõrve mnt 2, nii et kilbi uks avaneks parkla poole.
6. Ehituse käigus tekitatud kahju likvideerida. Kõlvikult koristada tööde käigus tekkinud ehitusjäätmed. Peale ehitustööde lõppu taastada endine olukord.

FORMAAT A3 420 x 297 mm

Töö nimetus: Sõrve mnt 2 laadimistaristu				Objekti aadress: Sõrve mnt 2, Salme alevik, Saaremaa vald, Saare maakond			
Tellija: Elektrum Eesti OÜ				Joonise nimetus: ASENDIPLAAN			
Kontrollis	N. Demeštšenko	05.03.26					
Koostas	N. Demeštšenko	05.03.26					
Töö nr: PL26-5-6-1	Staadium: TP	Versioon: v02	Joon. nr: EV-1	Mõõtkava: 1:500	Faili nimi: PL26561_TP_EL-4-01_v02_EV-1-Asend.dwg		Leht: 1/1

pluvo
MTR nr. TEL003705
OÜ PLUVO EESTI
Värvi tn 4, 10621
Tallinn, Eesti
e-mail : info@pluvo.ee
www.pluvo.ee