


Isikliku kasutusõiguse seadmise ala plaan

Mõõtkava 1:500 (A4)

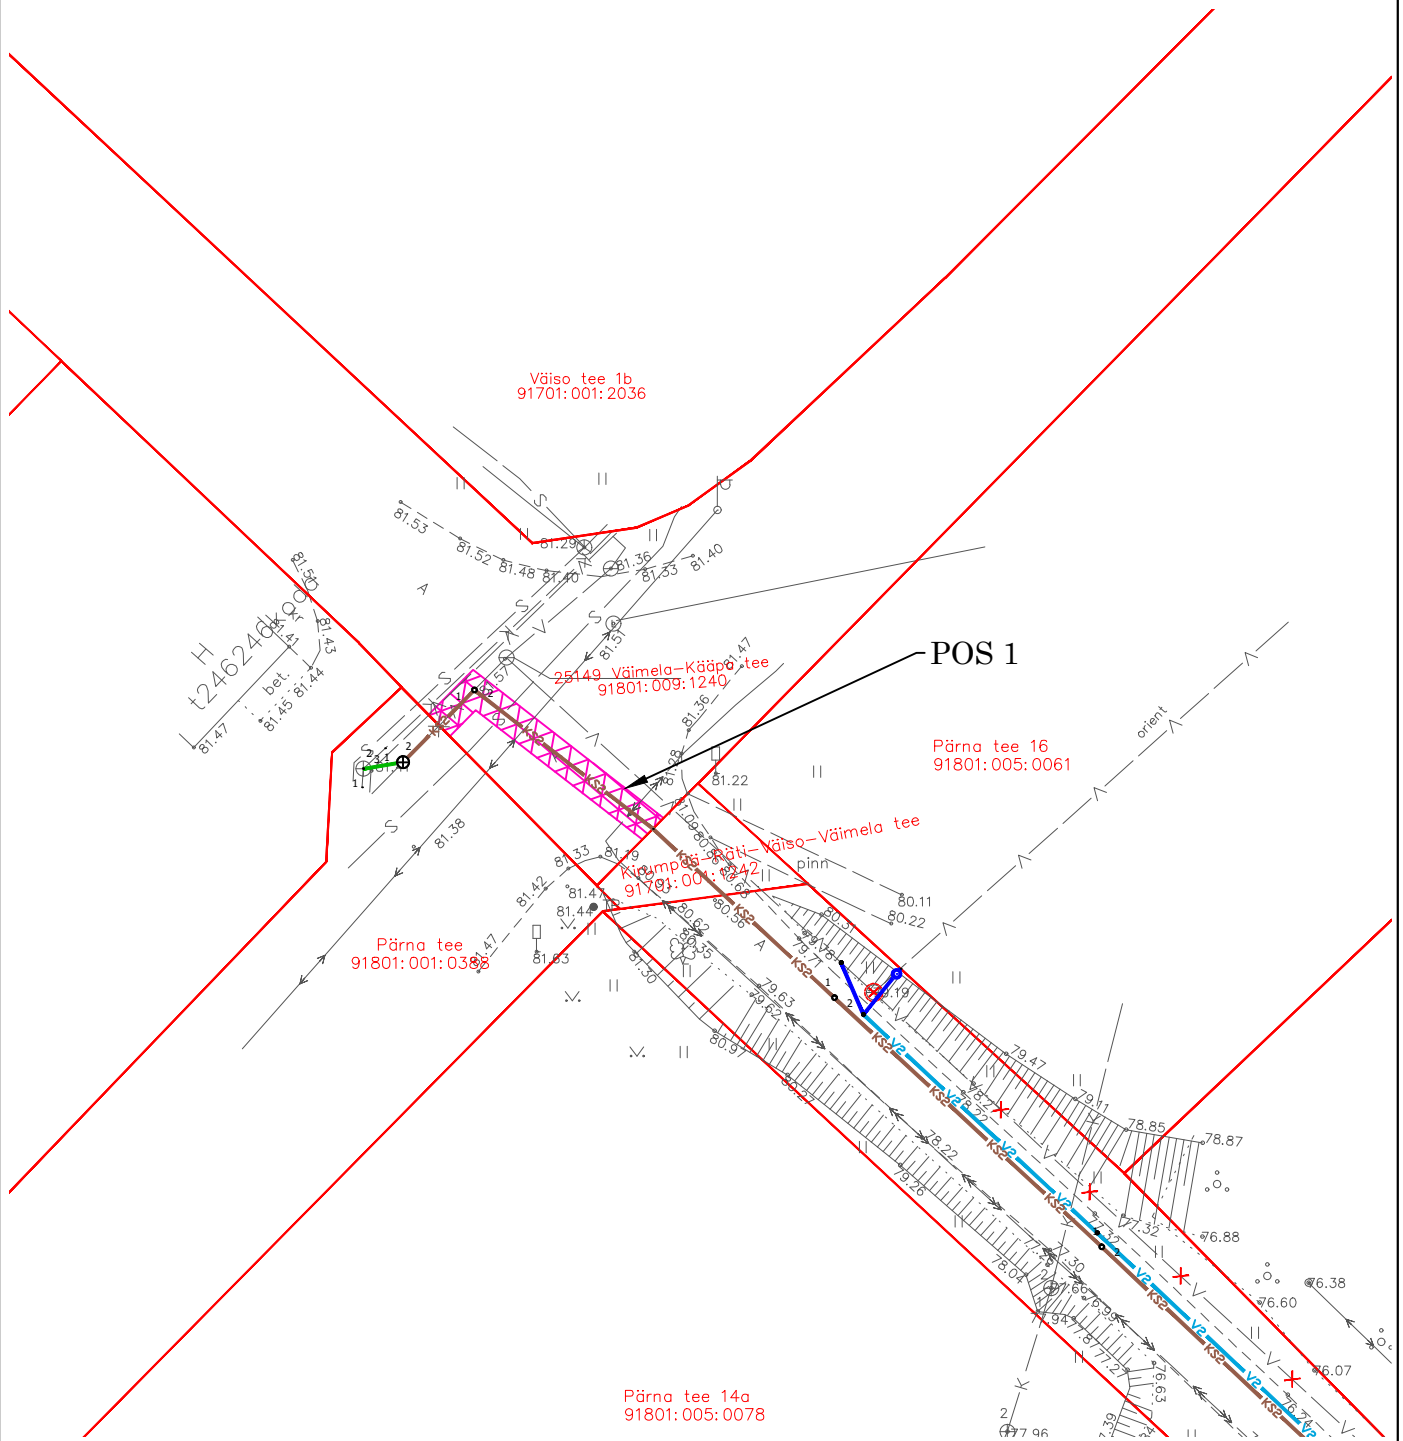

- Isikliku kasutusõiguse seadmise ala (Pos1)
- Katastriüksuse piir
- proj. veetorustik
- proj. veetorustik kinnisel meetodil
- proj. reoveekanaliseerimisitorustik
- proj. survekanaliseerimisitorustik
- proj. survekanaliseerimisitorustik kinnisel meetodil
- proj. reoveekanaliseerimisikaev
- Likvideeritav rajatis
- Likvideeritav kaev
- proj. maakraan

Jrk nr	IKÕ ala Pos nr. (plaanil)	Kinnistu registriosa number	Katastriüksuse tunnus, nimi ja sihtotstarve	Asukoht riigitee (nr ja nimi) suhtes (loigu algus ja lõpp km);	Ala pindala ruutmeetrites m ²
1.	POS 1	8423550	91801:005:0780 25149 Väimela-Kääpa tee transpordimaa	25149 Väimela-Kääpa tee km-l 0.26-0.28	36 m ²