


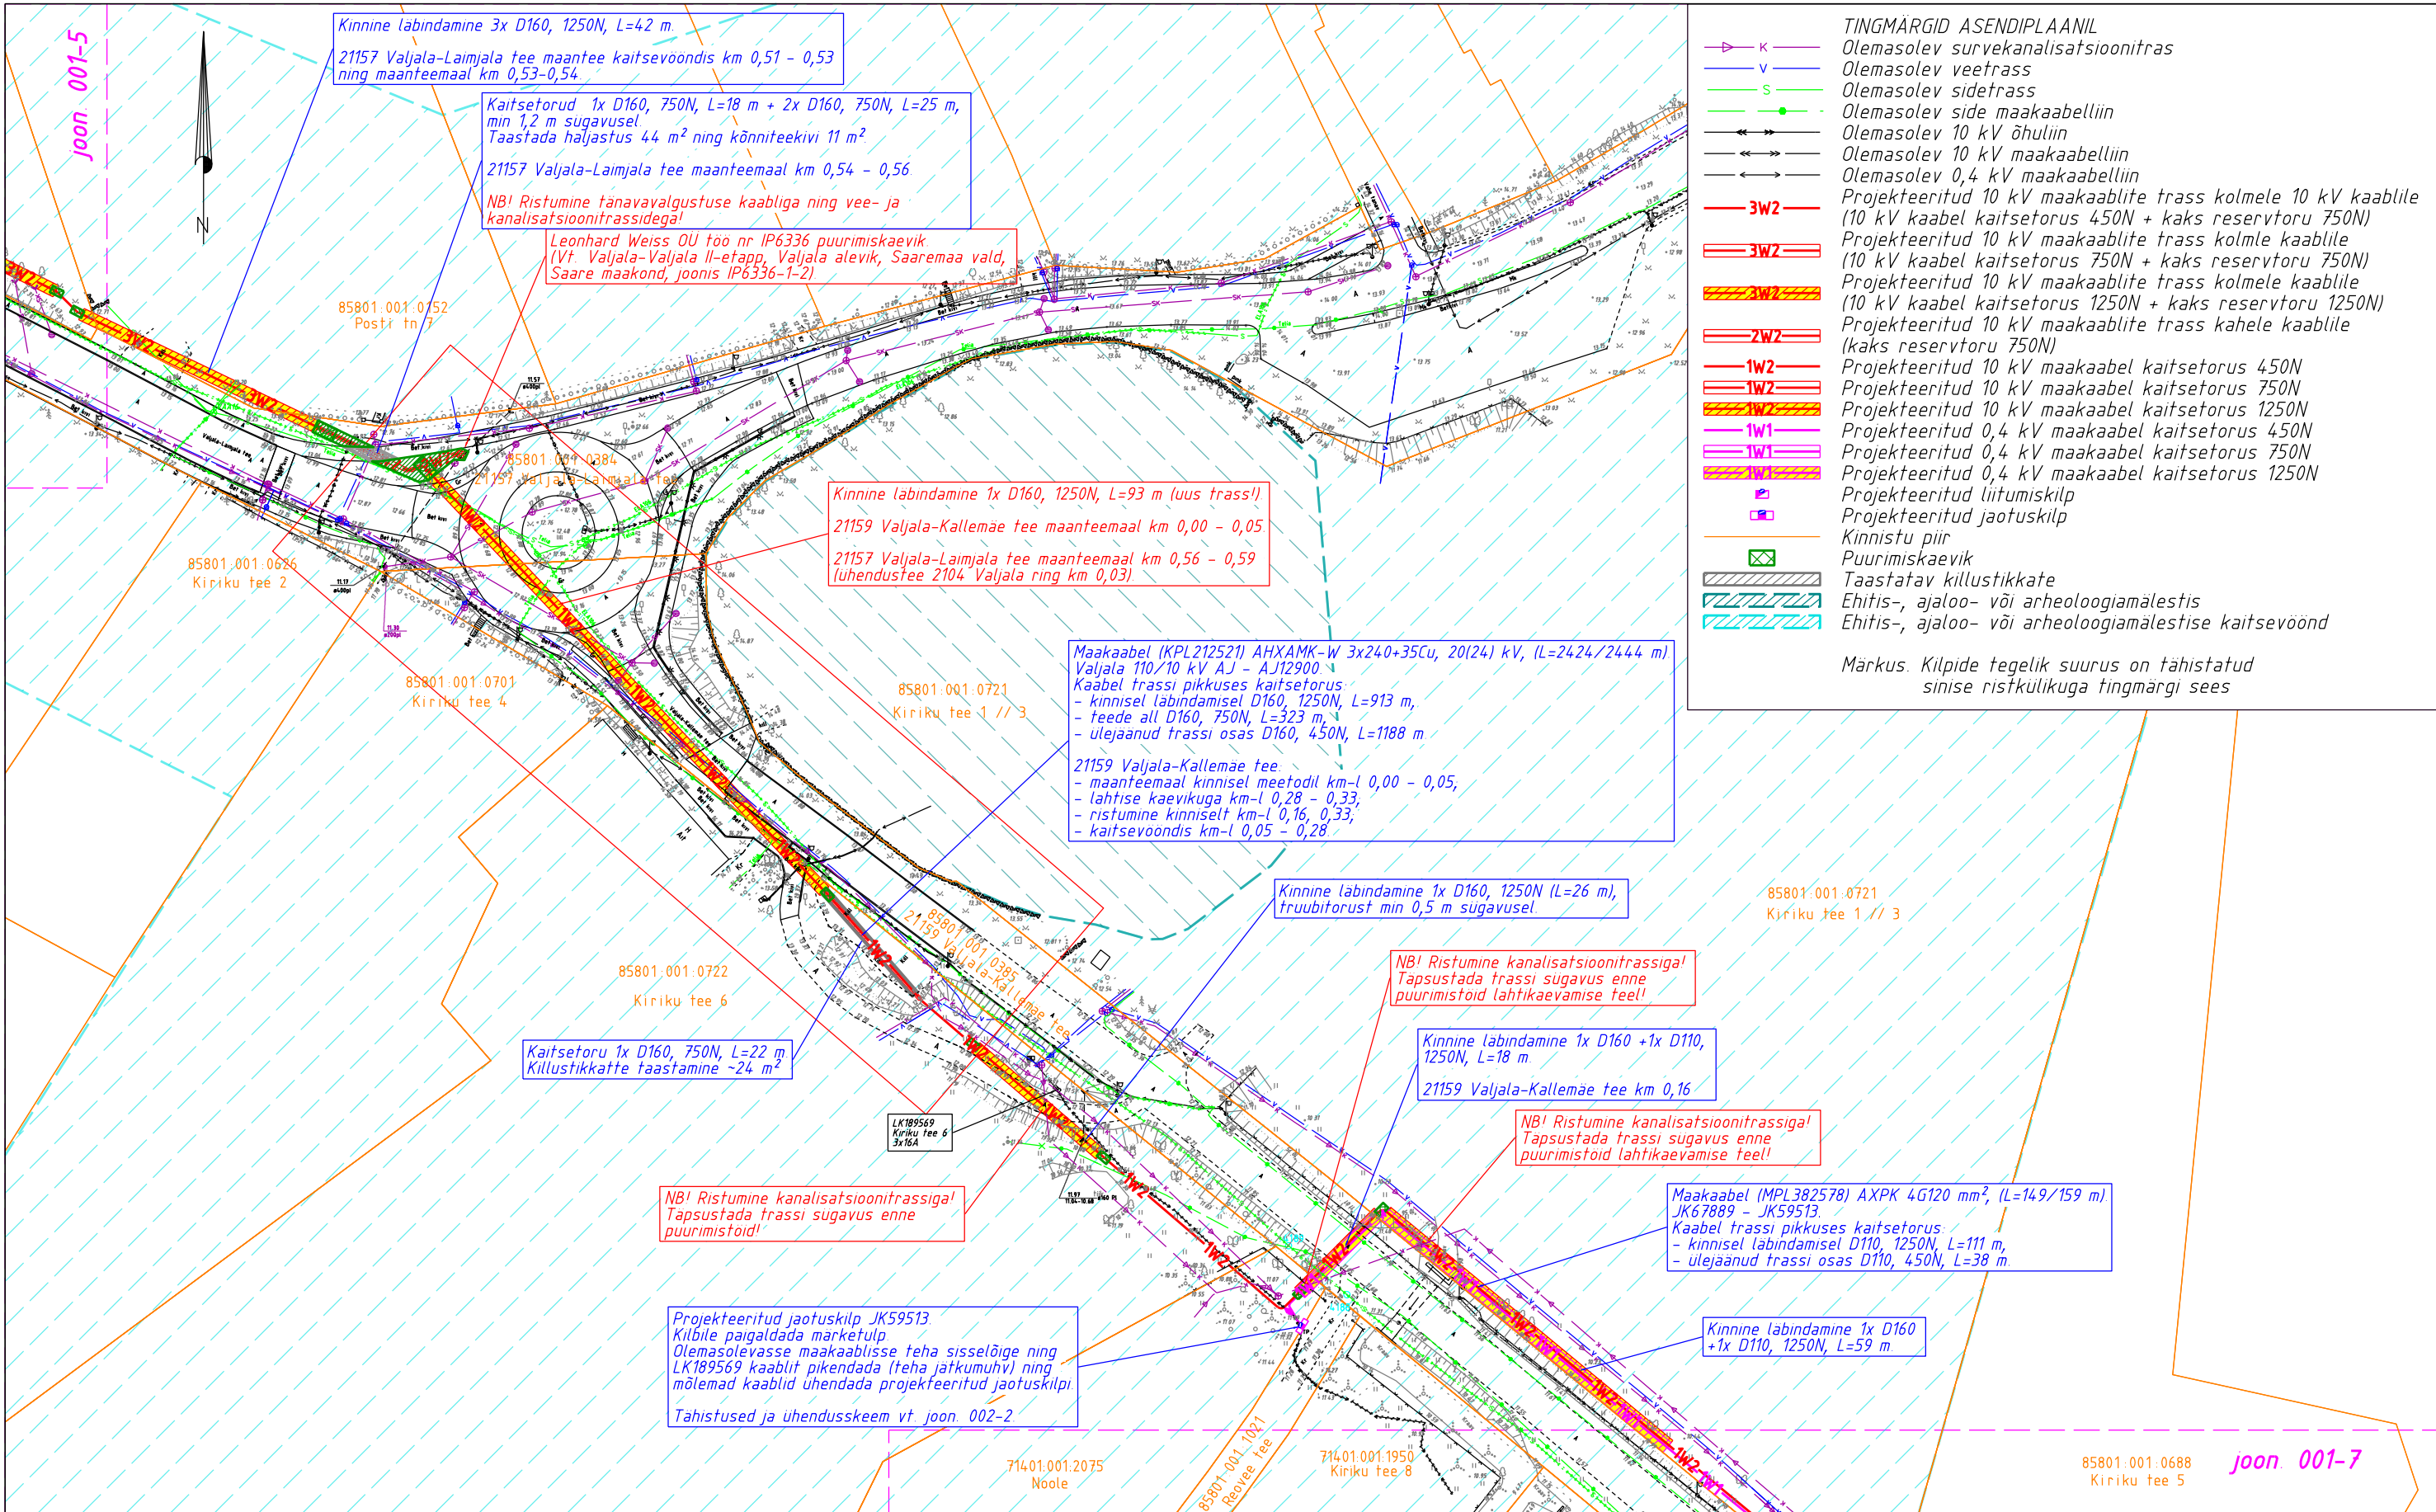

- TINGMARGID ASENDIPLAANIL
- Olemasolev survekkanalisatsioonitrass
 - Olemasolev veetrass
 - Olemasolev side trass
 - Olemasolev side maakaabelliin
 - Olemasolev 10 kV õhuliin
 - Olemasolev 10 kV maakaabelliin
 - Olemasolev 0,4 kV maakaabelliin
 - Projekteeritud 10 kV maakaablite trass kolmele 10 kV kaablile (10 kV kaabel kaitsetorus 450N + kaks reservtoru 750N)
 - Projekteeritud 10 kV maakaablite trass kolmle kaablile (10 kV kaabel kaitsetorus 750N + kaks reservtoru 750N)
 - Projekteeritud 10 kV maakaablite trass kolmele kaablile (10 kV kaabel kaitsetorus 1250N + kaks reservtoru 1250N)
 - Projekteeritud 10 kV maakaablite trass kahele kaablile (kaks reservtoru 750N)
 - Projekteeritud 10 kV maakaabel kaitsetorus 450N
 - Projekteeritud 10 kV maakaabel kaitsetorus 750N
 - Projekteeritud 10 kV maakaabel kaitsetorus 1250N
 - Projekteeritud 0,4 kV maakaabel kaitsetorus 450N
 - Projekteeritud 0,4 kV maakaabel kaitsetorus 750N
 - Projekteeritud 0,4 kV maakaabel kaitsetorus 1250N
 - Projekteeritud liitumiskilp
 - Projekteeritud jaotuskilp
 - Kinnistu piir
 - Puurimiskaevik
 - Taastatav killustikkate
 - Ehitis-, ajaloo- või arheoloogiamälestis
 - Ehitis-, ajaloo- või arheoloogiamälestise kaitsevoond
- Markus. Kilpide tegelik suurus on tähistatud sinise ristkülikuga tingmargi sees

Muudatuse sisu: Kinnise labindamise trassi asukoht 21159 Valjala-Kallemäe tee maanteemaal km 0,00 - 0,05 ning 21157 Valjala-Laimjala tee maanteemaal km 0,56 - 0,59 (ühendustee 2104 Valjala ring km 0,03).		Tellija:		Address: Energia 4, Pärnu, 80042	Kuupäev: 14.10.25
Töö nimetus: Valjala 110/10 - Kallemäe 10 kV F. Tööprojekt Saaremaa vald, Saare maakond LR9085		Joonise nimetus: Asendiplaan		Reg nr: 11445550	Töö nr: LR9085
				Telefon: 5136891	Joon nr: 001-6
				e-mail: tarmo.laur@enersense.com	Mõõtkaava: 1:1000 (A3)
				Projekteerija: Tarmo Laur	Muudatus 14 10 25