



Isikliku kasutusõiguse ala plaan  
Pärnu maakond, Saarde vald, Ilvese iküla, 6 Valga-Uulu tee  
M 1:500; A4

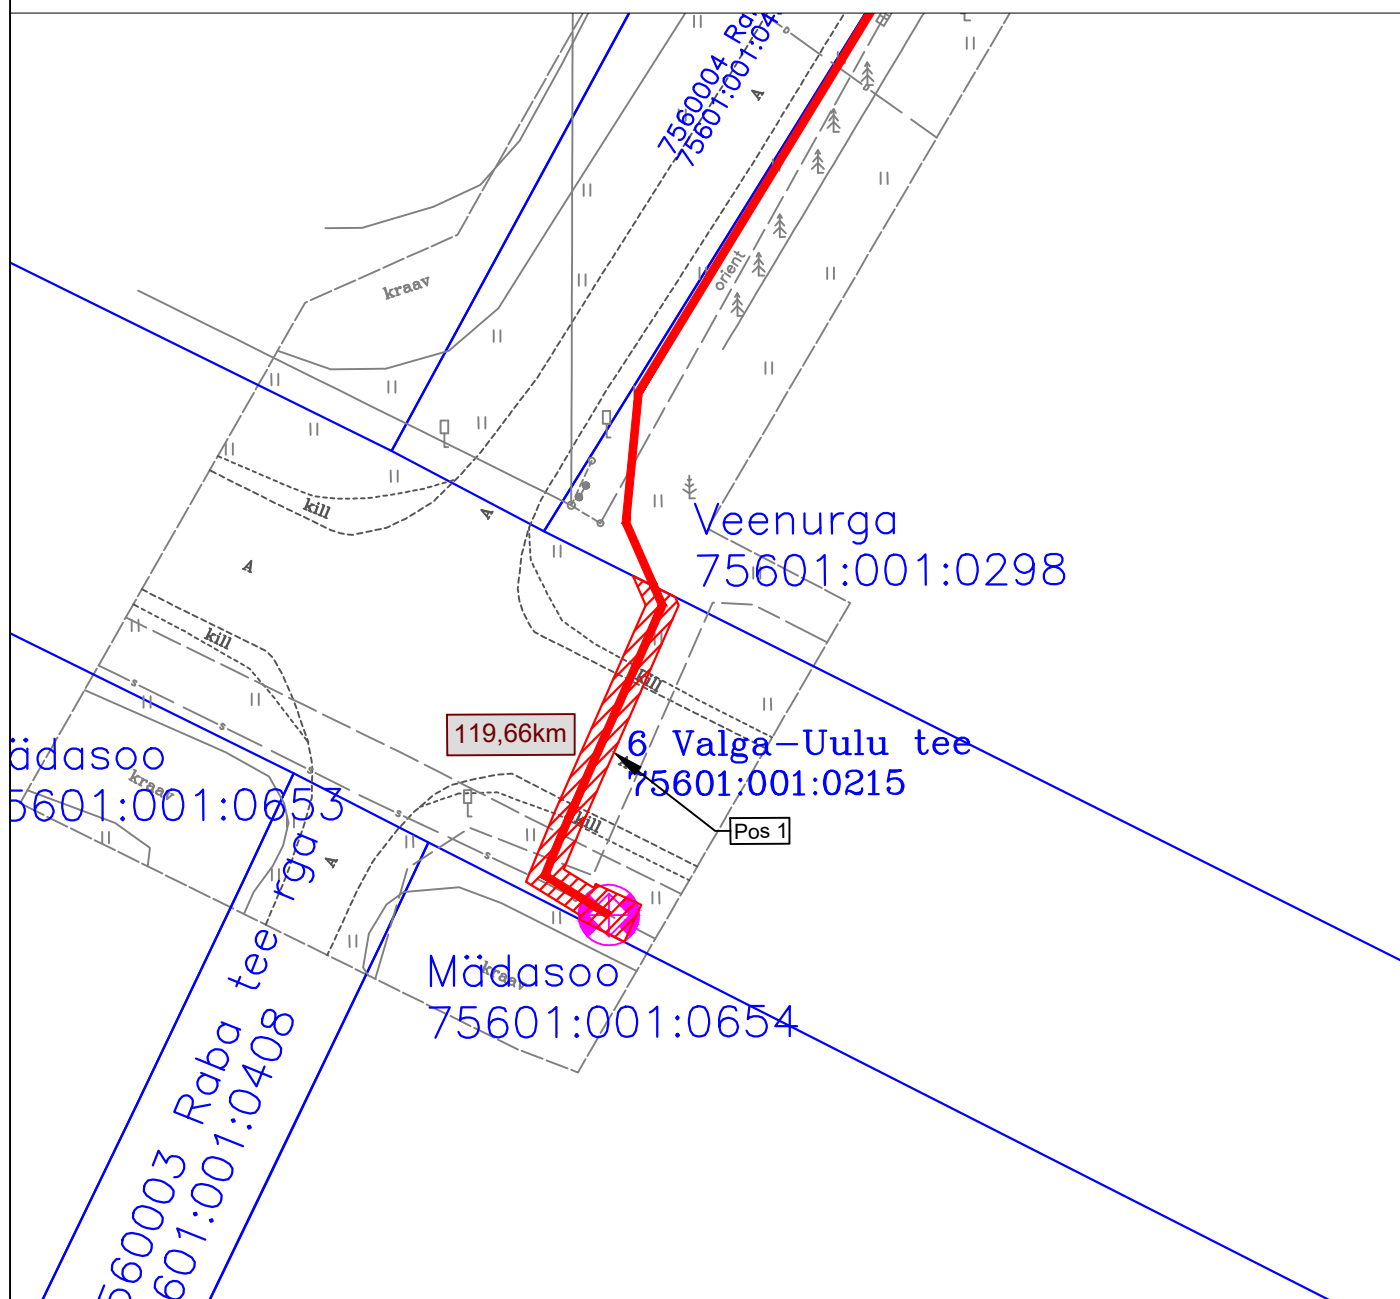

TINGMÄRGID

- Katastripiir
- Projekteeritud side-maakaabel
-  Projekteeritud sidekaev
-  Kasutusõiguse ala

Jrk nr	Koormatav ala; Pos nr (plaanil)	Kinnistu registriosa number	Katastriüksuse tunnus, nimi ja sihtotstarve	Asukoht riigitee (nr ja nimi) suhtes (lõigu algus ja lõpp km)	Ala pindala ruutmeetrites m <sup>2</sup>
1	Pos 1	8332050	75601:001:0215 6 Valga-Uulu tee; Põhimaantee; Transpordimaa 100%	6 Valga-Uulu tee 119,66 km	57

Töö tellija: Enefit Connect OÜ  
Sidevõrgu projekteerimine ja ehitus  
Ilvese küla, Saarde vald (P2023-4)

Eelprojekt: VT1782  
Töö nr. 22-491  
Koostas: Aneta Andersson  
Hepta Group Energy OÜ