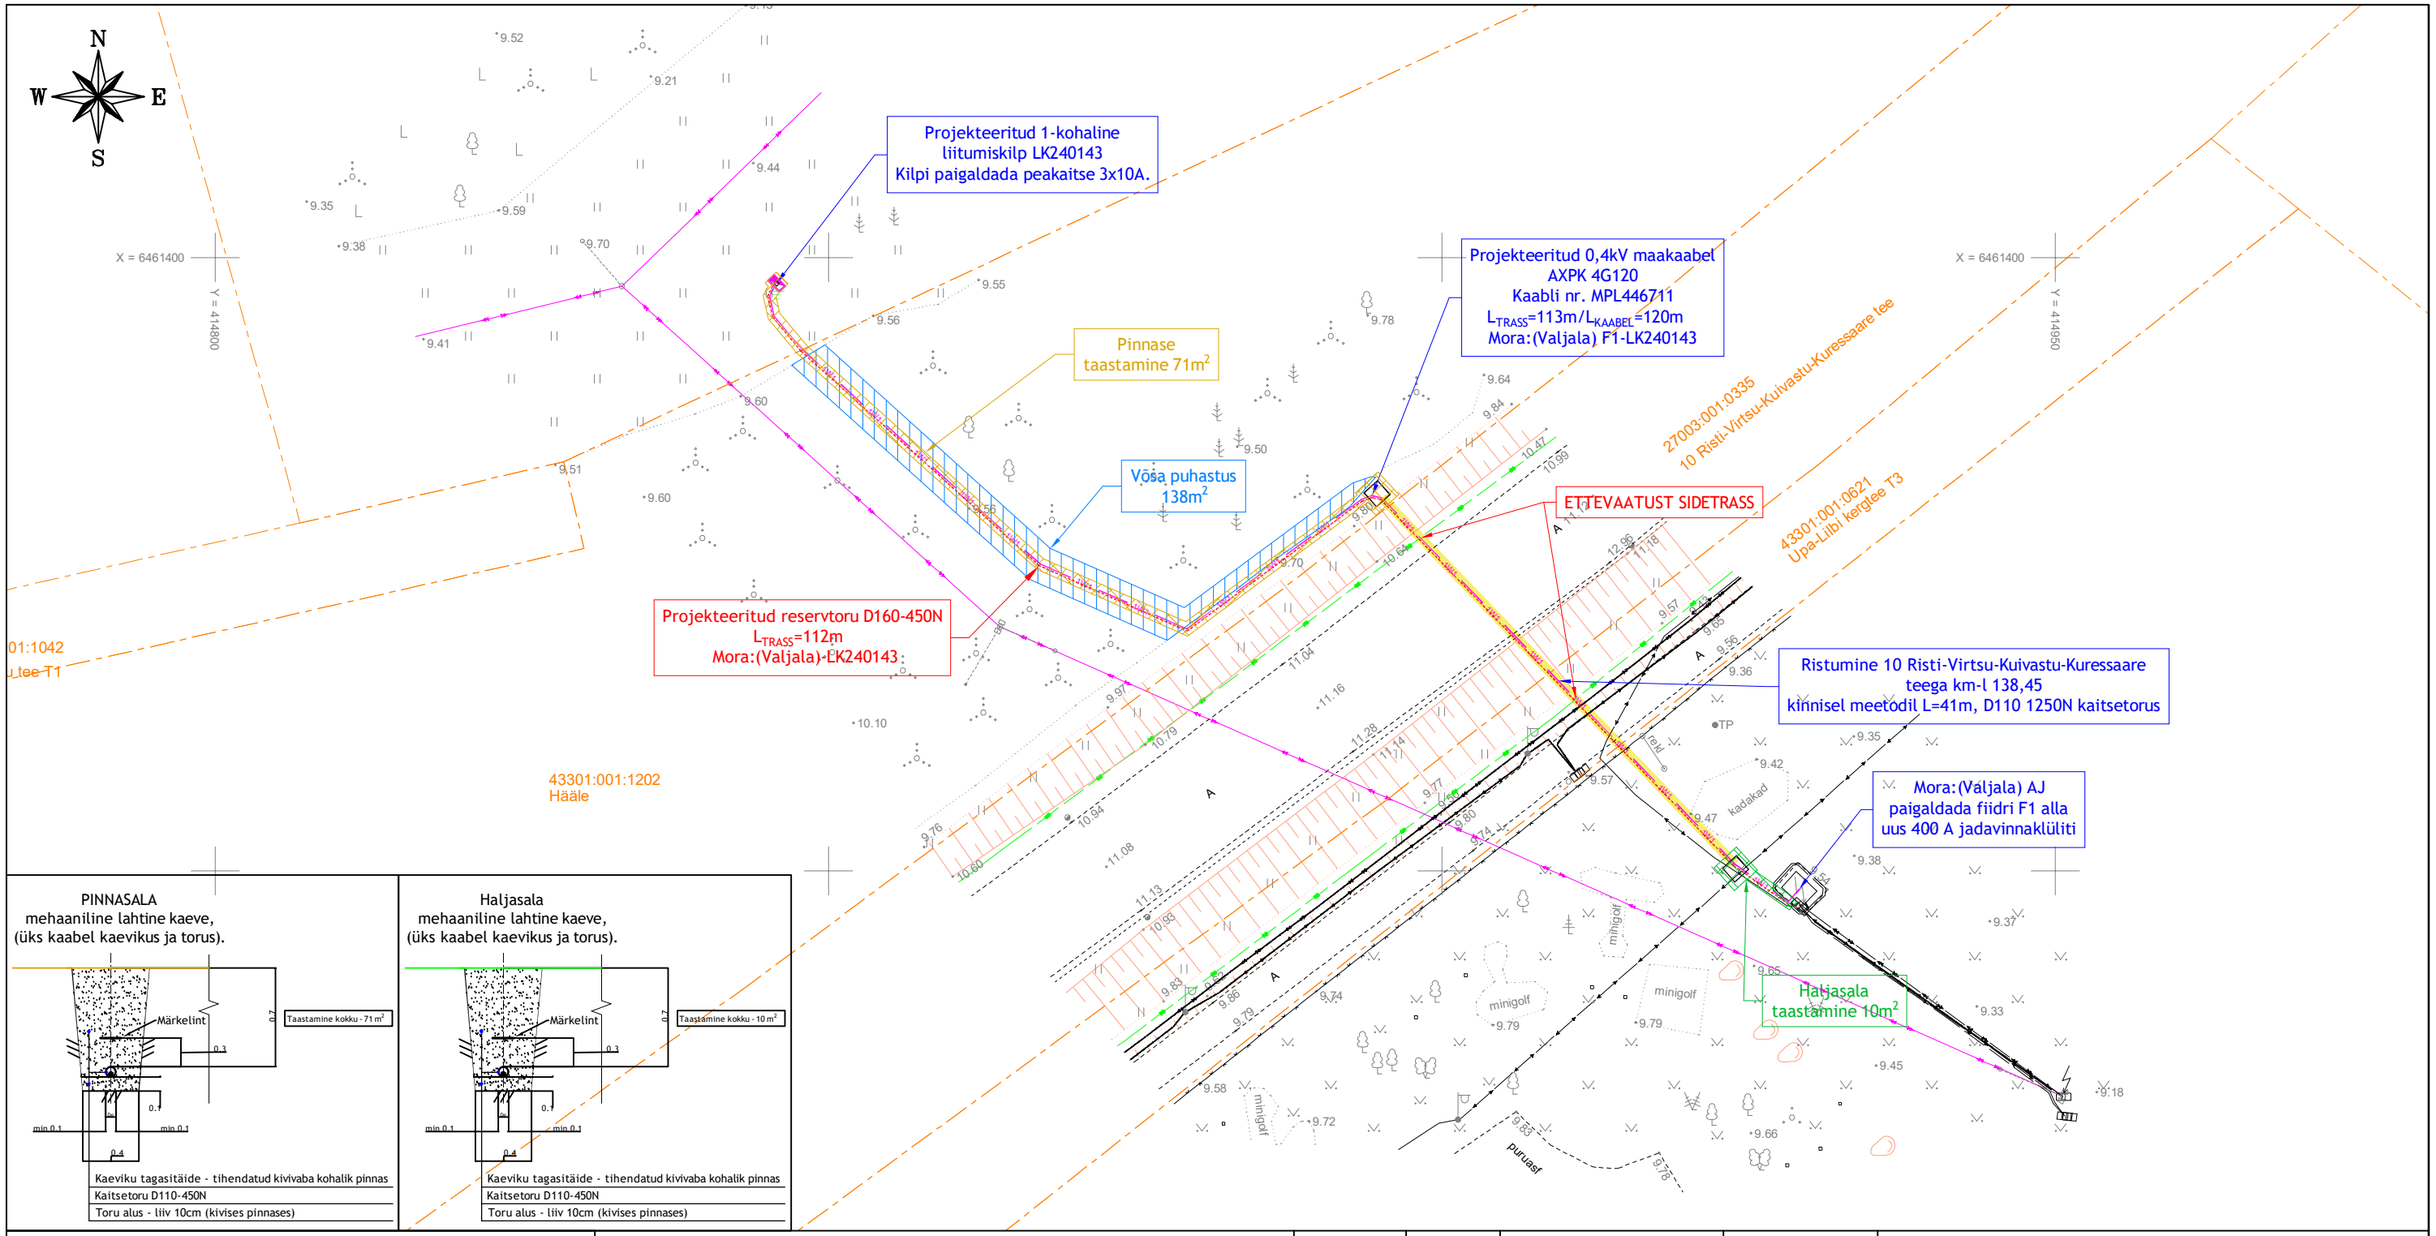

PINNASALA
mehaaniline lahtine kaeve,
(üks kaabel kaevikus ja torus).

Kaeviku tagasitäide - tihendatud kivivaba kohalik pinnas
Kaitsetoru D110-450N
Toru alus - liiv 10cm (kivises pinnases)

Haljasala
mehaaniline lahtine kaeve,
(üks kaabel kaevikus ja torus).

Kaeviku tagasitäide - tihendatud kivivaba kohalik pinnas
Kaitsetoru D110-450N
Toru alus - liiv 10cm (kivises pinnases)

TINGMÄRGID

1W1 1W1 1W1	Projekteeritud 0,4kV maakaabel 450N kaitsetorus
	Projekteeritud reservtoru D160-450N
	Projekteeritud kaitsetoru 1250N
	Projekteeritud liitumiskilp
	Projekteeritud maanduspaigaldis
	Haljasala taastamine
	Pinnasala taastamine
	Võsa raie

MÄRKUSED:
1. Enne tööde alustamist kutsuda kohale Elektrilevi OÜ ja teiste kommunikatsioonide esindajad ning määrata ristuvate trasside täpsed asukohad ja sügavused.
2. Käesolevat joonist käsitleda lahutamatu osana projektdokumentatsiooni teiste jooniste ning projekti seletuskirjaga.
3. Töödel järgida Elektrilevi OÜ ja valmistajatehaste kehtivaid nõudeid (sh 0,4...20kV Võrgustandard).
4. Arvestada kooskõlastuste tingimustega.
5. Pärast töid taastada pinnase ja teede endine olukord ning korrastada ehitusjäljed (k.a. pinnasalad, kus pole eraldi taastamise viirutust).

MÄRKUSED:
1. Ühikuta mõõtmed meetrites.
2. Kaabel kaitsta kogu trassi ulatuses kaablikaitsetoruga.
3. Liivapadi kivises pinnases või kui kaeviku põhi jäetakse tasandamata.
4. Tagasitäitmisel pinnas tihendada vastavalt kehtivatele nõuetele.
5. Kõrghaljastusest ligemal kui 2m või teiste kommunikatsioonide kaitsetsoonis (2m) kaevetööd teostada käsitsi.
6. Pärast ehitustöid taastada pinnase ja teekatte endine olukord.

Märkused projekteeritud kilbi paigaldamise kohta:
1. Projekteeritud liitumiskilp ja jaotuskilp paigaldada asendiplaanil näidatud asukohta.
2. Projekteeritud liitumiskilbi LK240143 keskkoha koordinaadid: x=6461397.89; y=414845.77
3. Kilbi tootja poolt kilbi soklile märgitud kilbi paigalduskõrgust tähistav joon/sälk peab jääma kilpi vahetult ümbritseva maapinnaga samale kõrgusele. Kilpid täita kergkruusaga kilbil näidatud jooneni.
4. Kilpidele ehitada potentsiaalitasandusega maanduspaigaldis R≤30Ω.

Muudatuse nr	Kuupäev	Projekteerija	Vastutav spetsialist	Selgitus

Projekteerija

Keskkonnaprojekt
ENGINEERING & CONSULTATIONS

OÜ KESKKONNAPROJEKT
A: Ringtee 12, 51013 Tartu
T: +372 7305 060
E: kp@keskkonnaprojekt.ee
MTR reg nr EL10769210-0001

Töö nimetus
Otsa, Upa küla, Saaremaa vald, Saare maakond - uus liitumine madalpingel

Töö tellija
Elektrilevi OÜ

Joonise nimetus
Asendiplaan

Töö väljaandmise aeg
04.03.2026

Joonise digiaadress
LC4864_TP_EL-4-01_Asendipla

Kontrollis	Marek Uiboupin	Allkiri /allkirjastatud digitaalselt/
Projekteeris	Marek Uiboupin	Allkiri /allkirjastatud digitaalselt/
Projekteeris	Robert Putnik	Allkiri /allkirjastatud digitaalselt/

Objekti aadress
Otsa, Upa küla, Saaremaa vald, Saare maakond

Projekti staadium	Töö number
TP	LC4864
Mõõtkava	**Joonise number**
1:500	EL-4-01