


Isikliku kasutusõiguse seadmise plaan

IKÕ ala pos nr	Registriosaja nr, KV kood	Katastriüksuse tunnus, nimi ja sihtotstarve	Ala pindala (m2)
1	11313350, KV76892	50403:001:0024; 20171 Märjamaa-Valgu tee transpordimaa	46

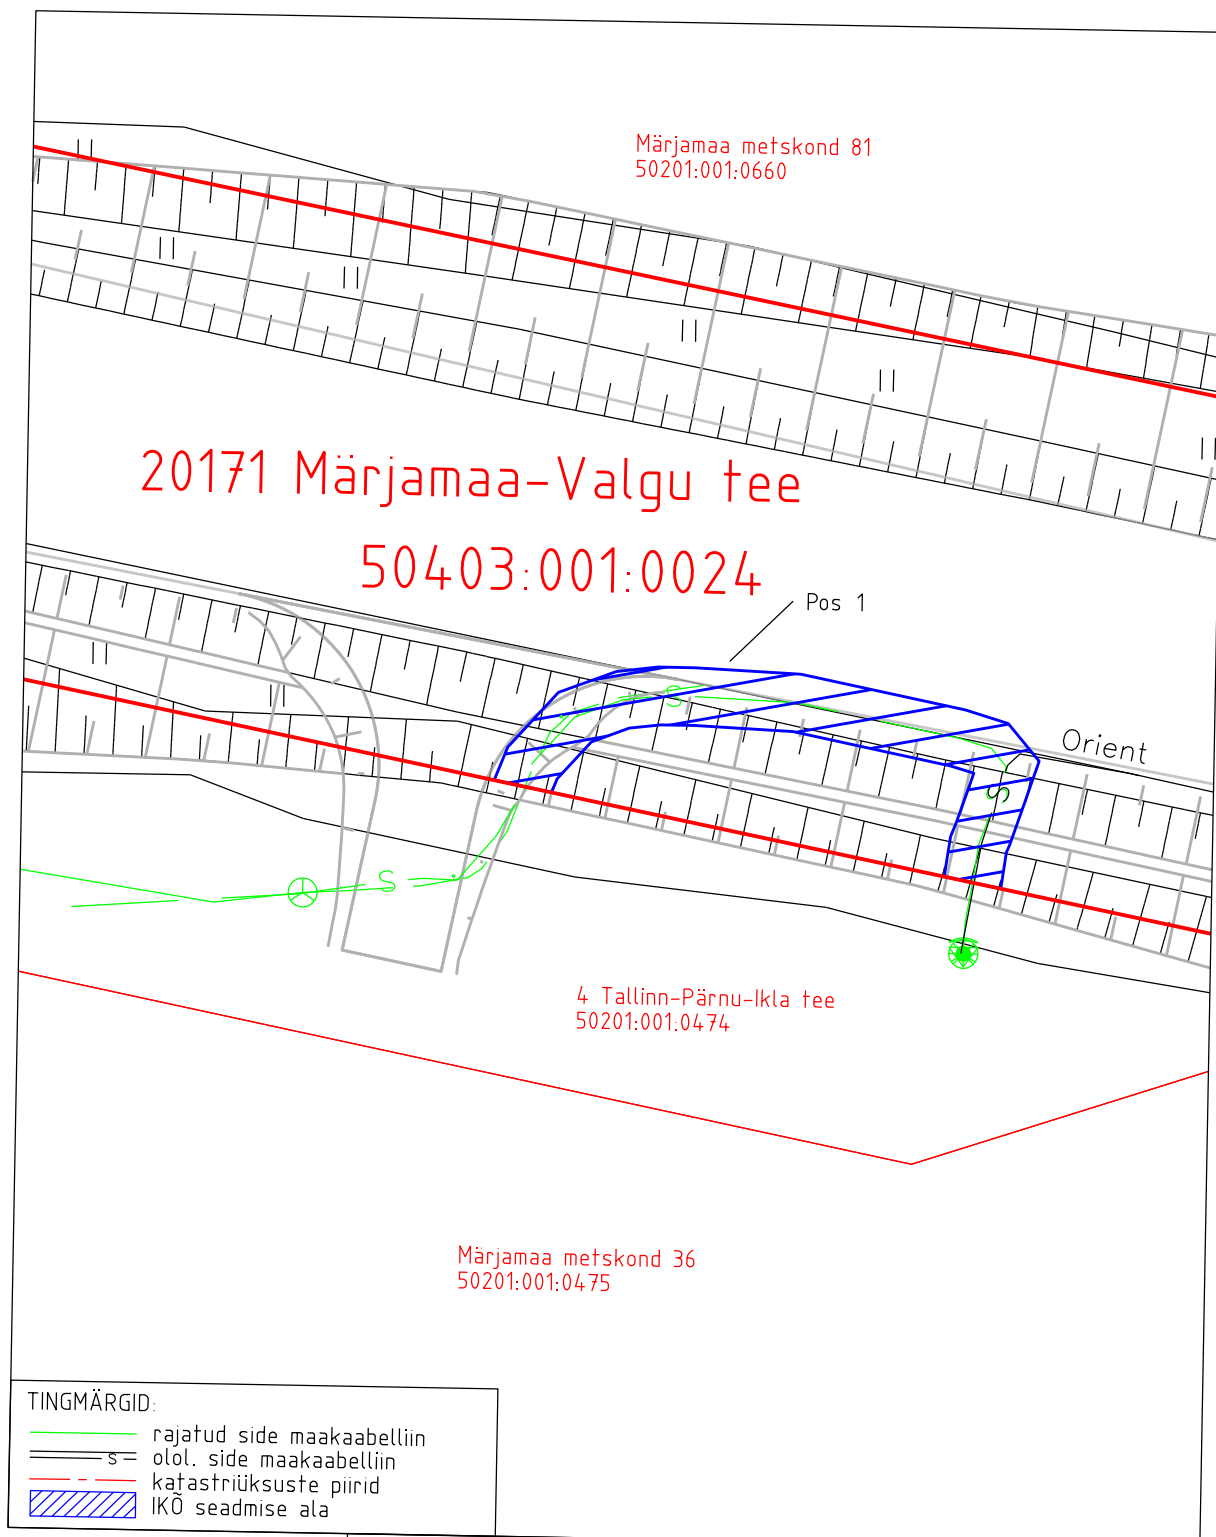

Projekti nimetus	Riigitee 4 Tallinn-Pärnu-Ikla km 64,8-68,2 maantee ehitusprojekt			Töö nr
Projekti koostaja	Plaani koostaja	Mõõtkava	Leht	Kuupäev
Selektor Projekt OÜ	J.Mets	1:250	1	12.08.2026