



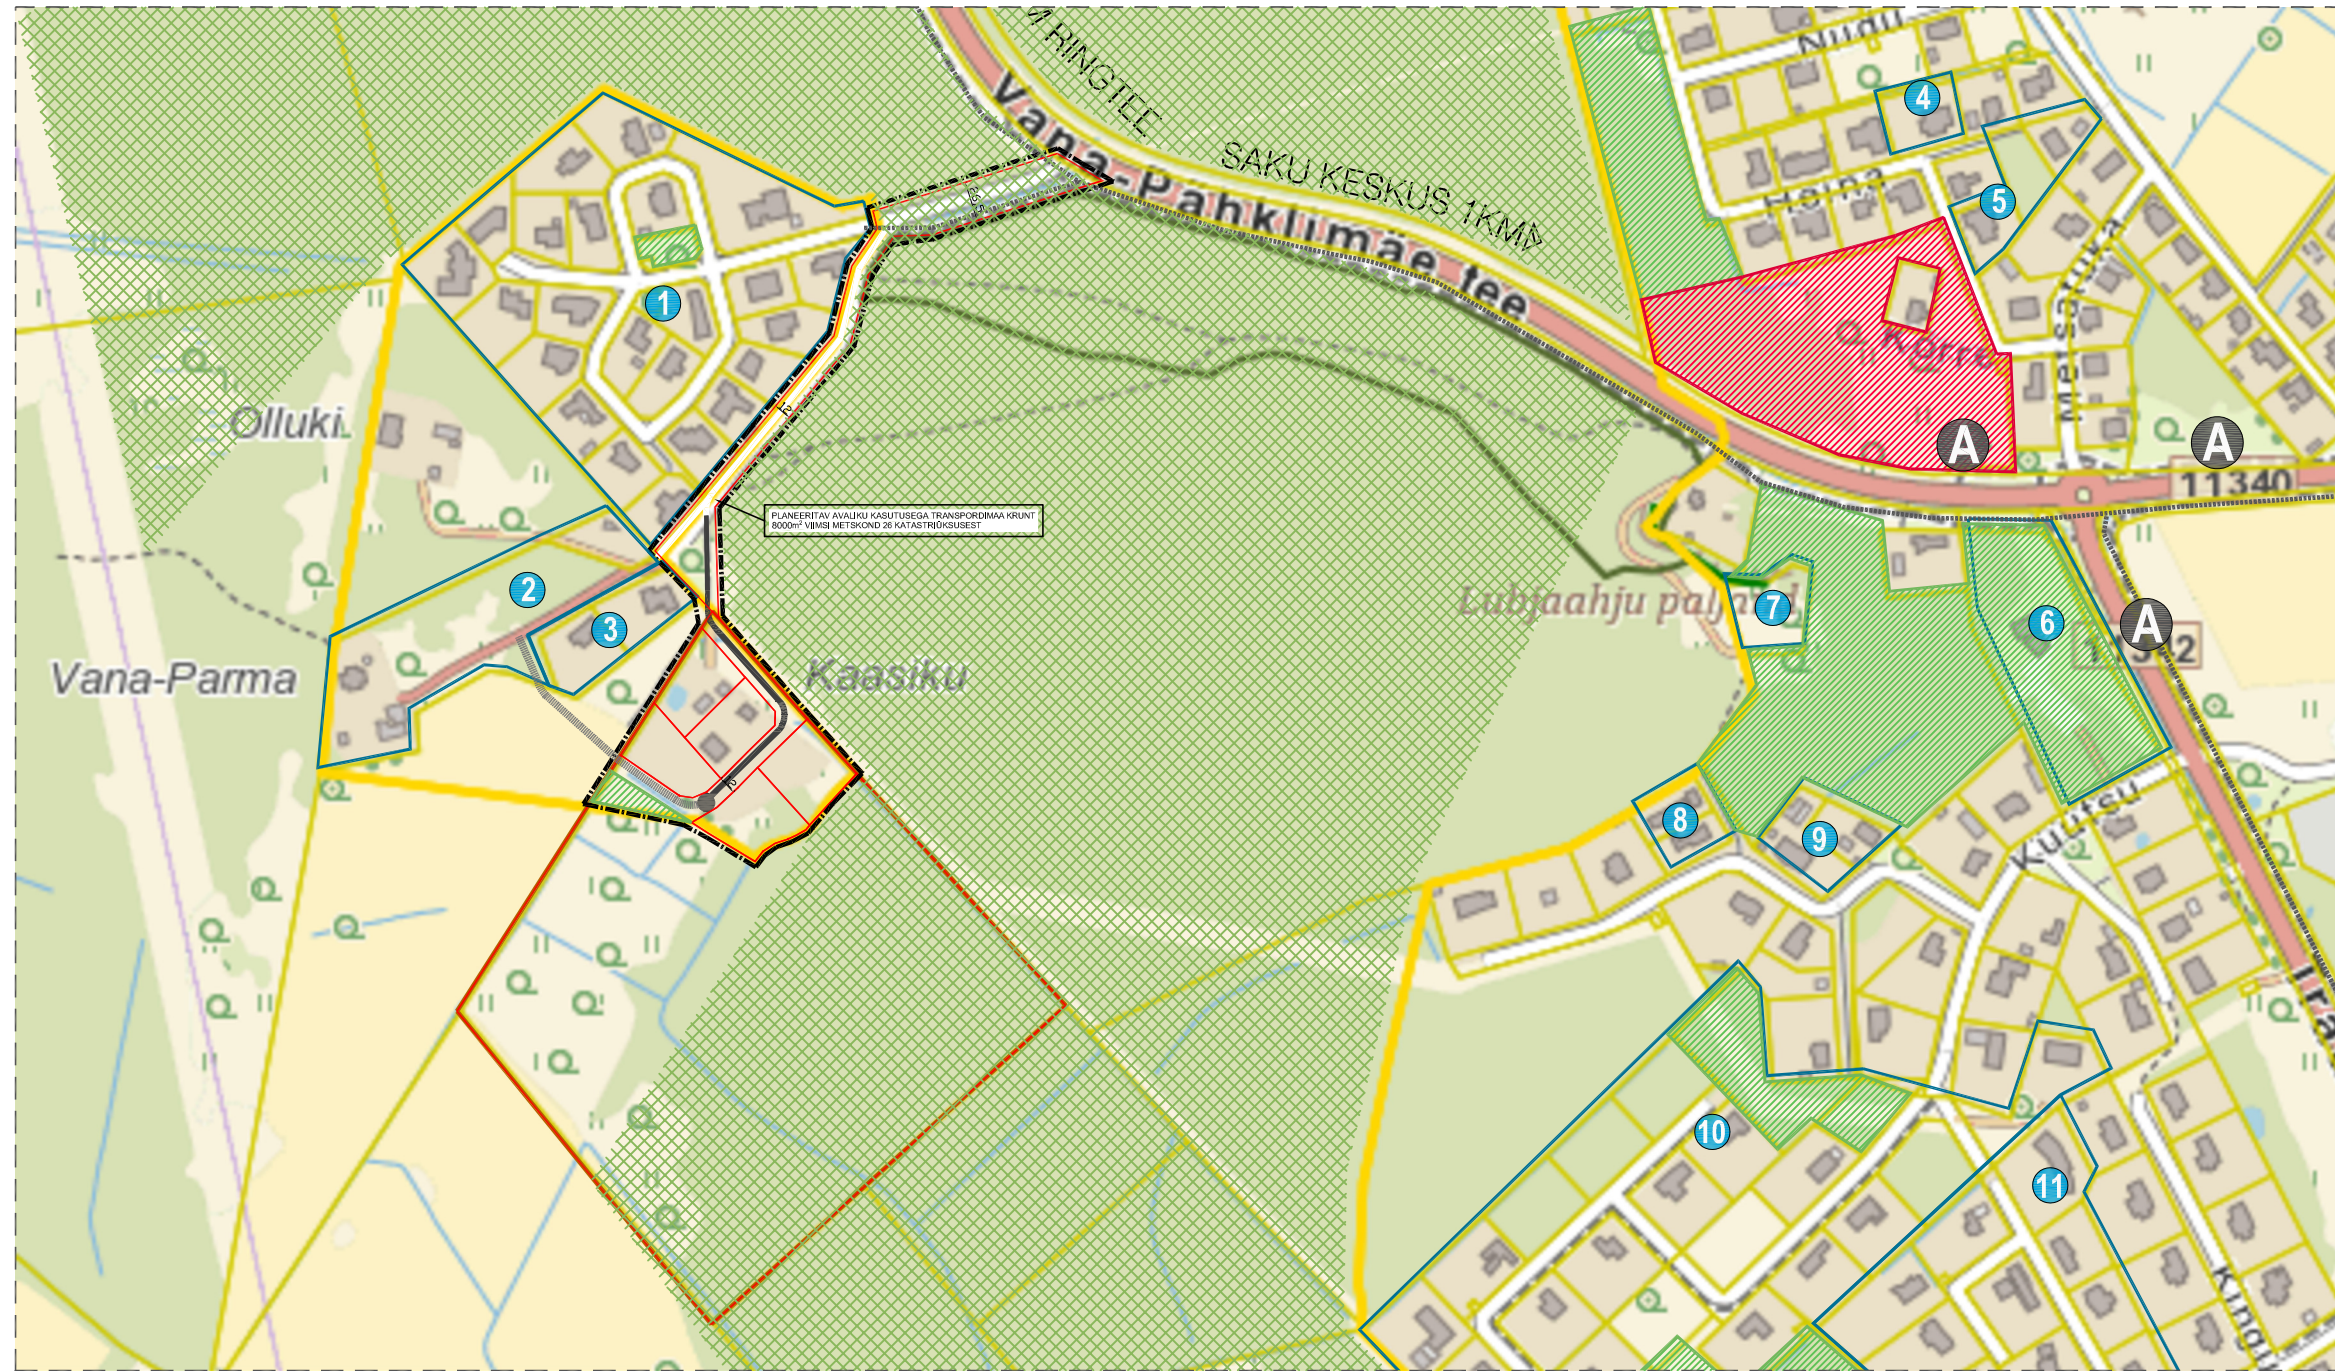


TINGMÄRGID

- KONTAKTVÖÖNDI ALA
- DETAILPLANEERINGU ALA PIIR
- OLEMASOLEV KINNISOMANDI PIIR
- PLANEERITAV KRUNDI PIIR
- TIHEASUSTUSALA PIIR
- OL.OL. RIIGIMAANTEE
- OL.OL. ELAMUALA SISETEE
- PLAN. ASFALKATTEGA ELAMUALA SISETEE
- PERSP. ASFALKATTEGA ELAMUALA SISETEE
- OL.OL. JALGRATTA- JA JALGTEE
- OL.OL. BUSSIPEATUS
- ROHEVÕRGUSTIK
- ÜLDKASUTATAV MAA (ÜP VÕI DP JÄRGNE)
- ÄRIMAA (ÜP JÄRGNE)

KEHTESTATUD DETAILPLANEERING

- 1 PÄHKIMÄE KINNISTU DP (kehtestatud 2004)
- 2 VANA-PARMA KINNISTU OSA DP (kehtestatud 2013)
- 3 PARMA I KINNISTU DP (kehtestatud 2010)
- 4 HEINA 7 DP (kehtestatud 2000)
- 5 KÕRRE KINNISTU DP (kehtestatud 2015)
- 6 SAKU-TÕDVA JA TALLINN-SAKU-LAAGRI KÕRVALMAANTEE, PÄHKIMÄE 1 JA KÜÜTSU TN 4 DP (kehtestatud 2013)
- 7 PÄHKIMETSA ELURAJOONI JA JÄLGIMÄE TEE VAHELISE ALA DP (kehtestatud 1998)
- 8 SARAPUU 6 DP (kehtestatud 2003)
- 9 SARAPUU 4 DP (kehtestatud 2001)
- 10 LEPIKU, SOOSAARE, VÄETISEHOIDLA JA HIIEMÄE DP (kehtestatud 2004)
- 11 HIIEMÄE KINNISTU OSA DP (kehtestatud 2002)

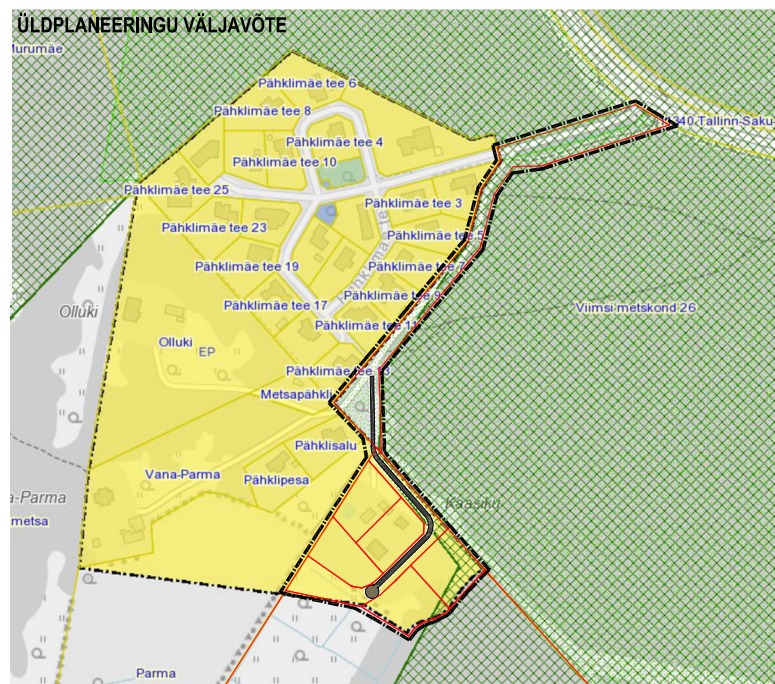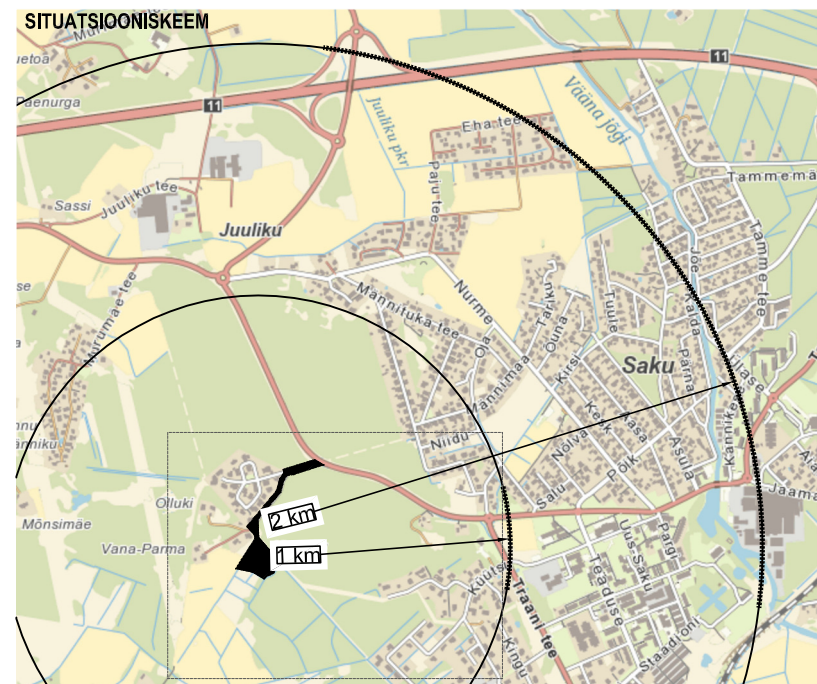

Stuhh arhitektuur

Võistluse 21-27, Tallinn, 10132
Reg.nr. 12571647 MTR: EEP002923

Volitatud Arhitekt 7
Stina Metsis
stina.metsis@gmail.com
56 66 97 29

Projekti nimetus
DETAILPLANEERING

Aadress
Kaasiku, Üksnurme küla, Saku vald

Projekti staadium
Eskiis

Joonis

KONTAKTVÖÖNDI ANALÜÜS

Töö nr	Leht	Kpv	Möö
2310	DP-01	02.2024	1:4000