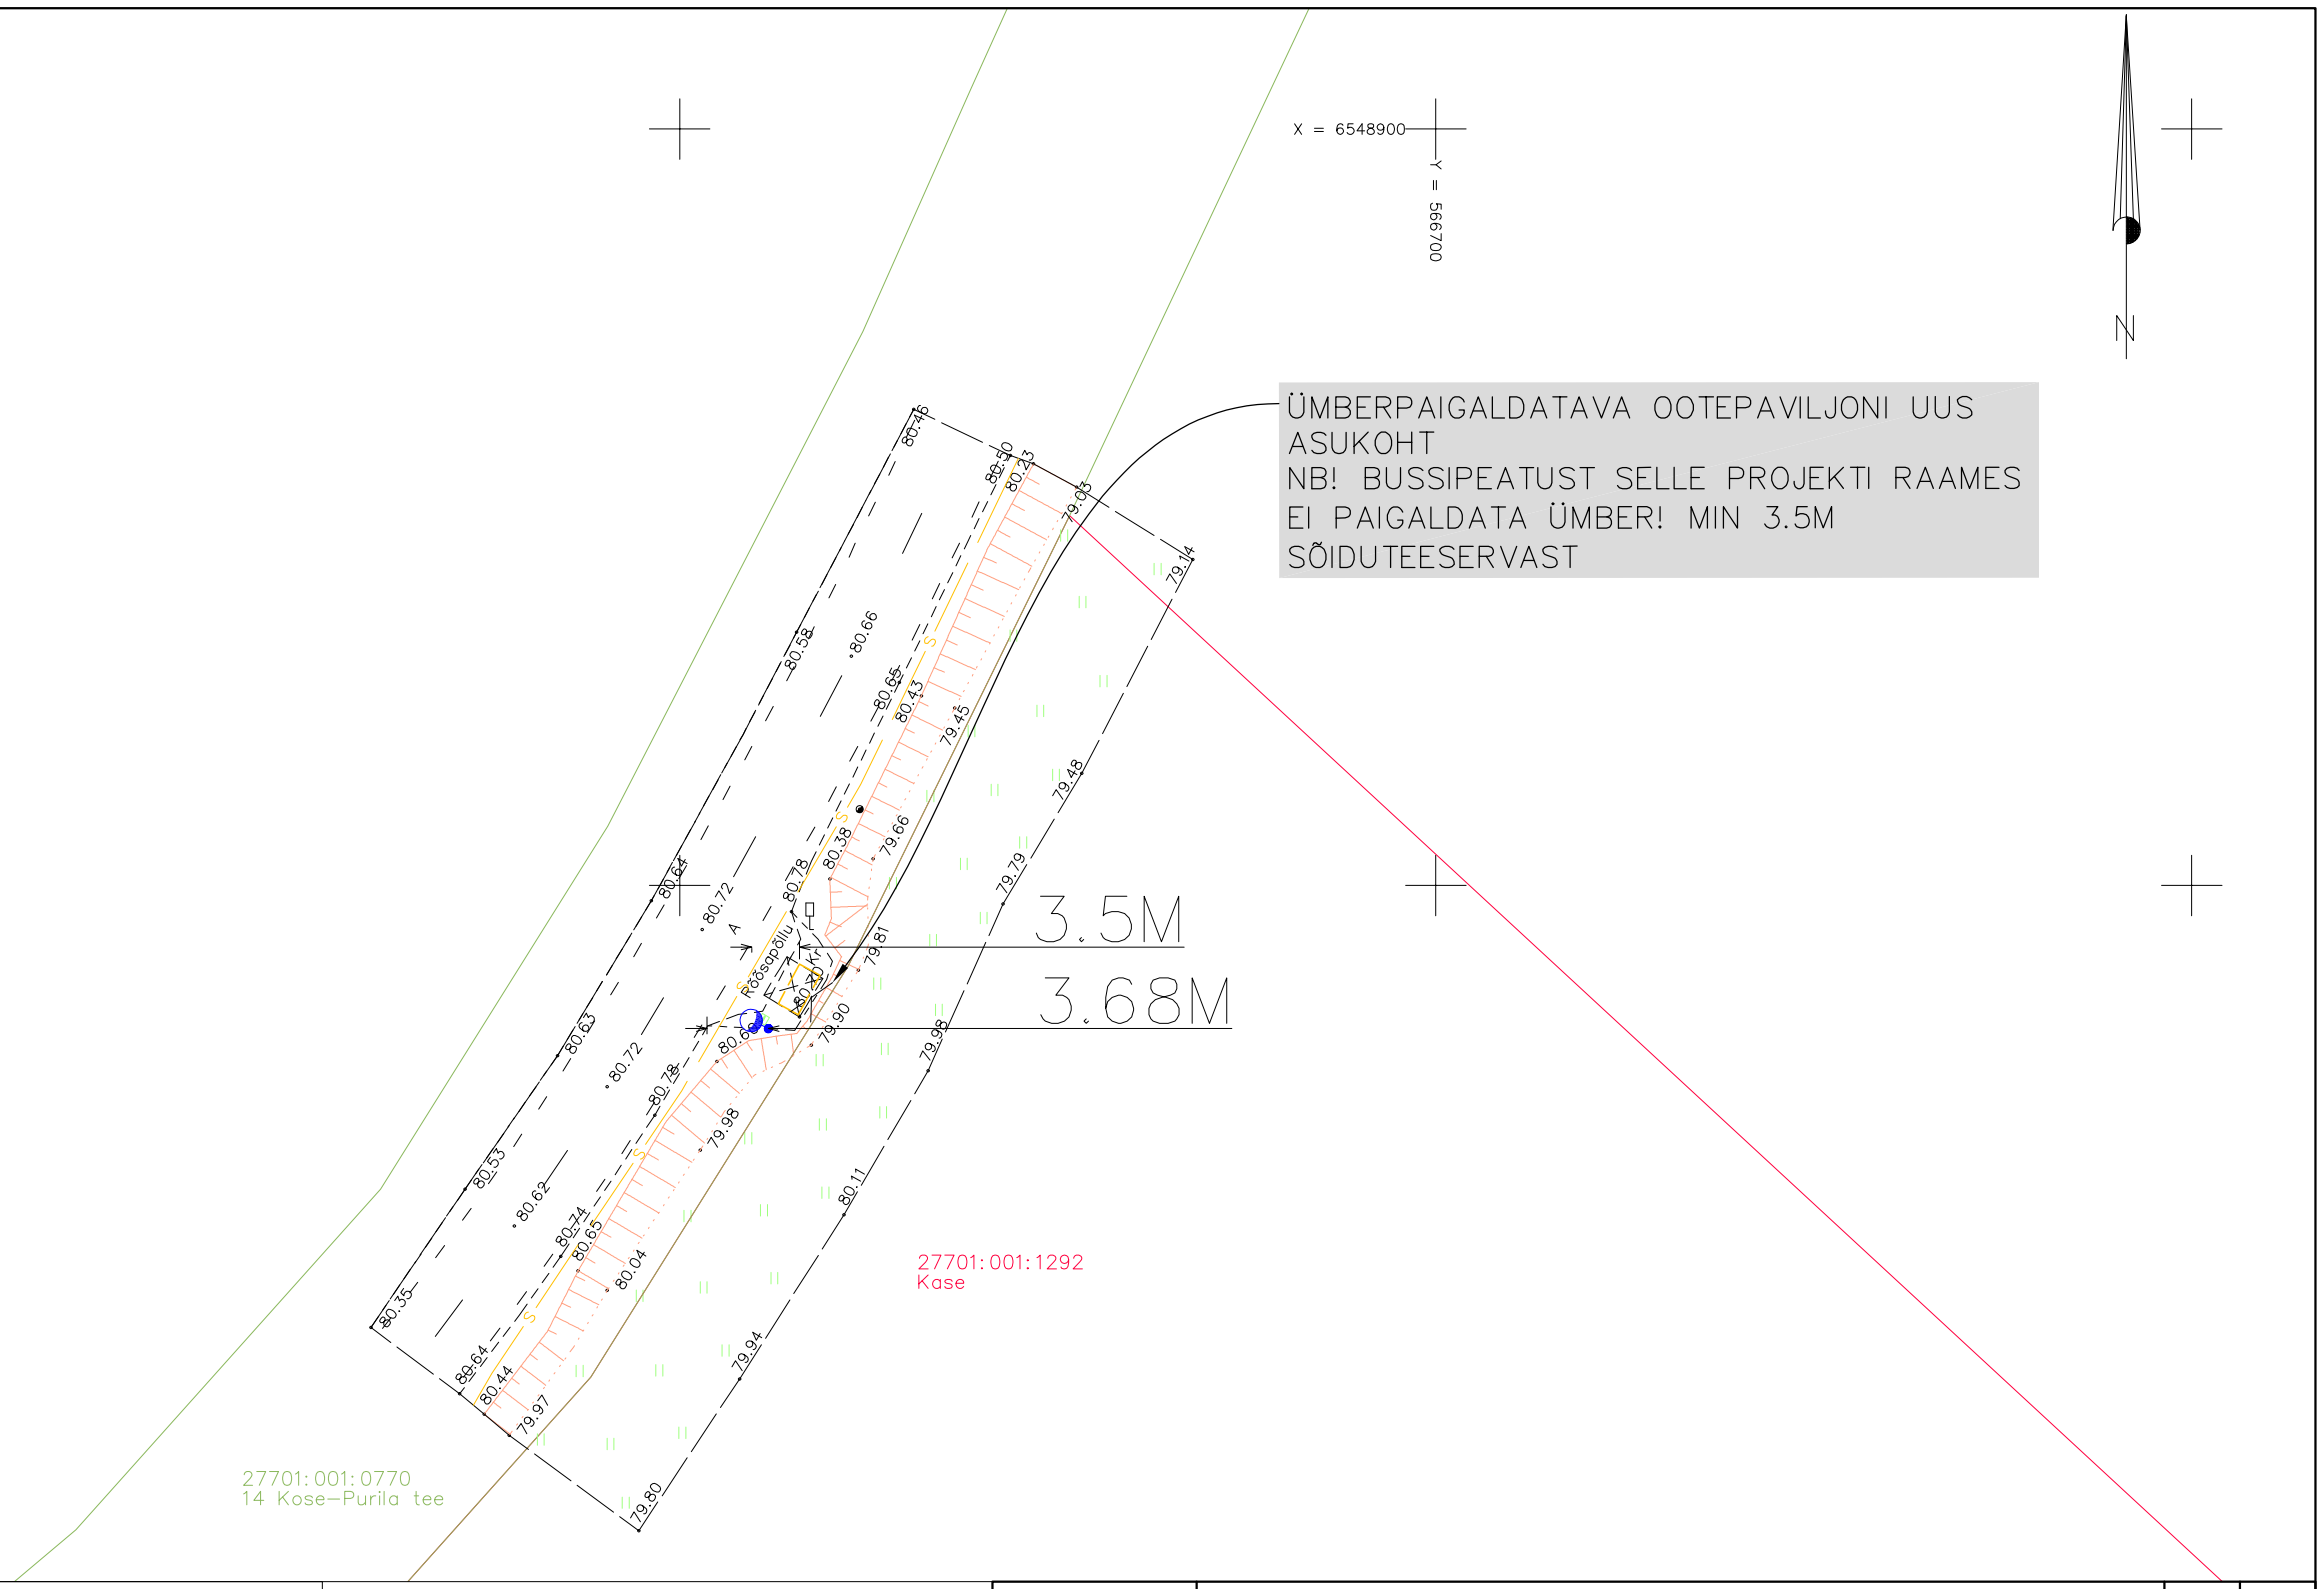

Tingmärgid:

Proj Led valgusti

Ol.ol bussipeatuse märk

Ootepaviljoni uus asukoht

Nr.	Kuupäev	Muudatus	Teost.	Kontr.

Tellija: Bisontesolar OÜ Reg nr. 12512509 Tule tn 22/1, Saue linn, Harju maakond tel: +372 5264331 info@bisontesolar.eu	Objekt: Vaopere külas Rõõsapõllu (Rõõsa) bussipeatusesse riigitee nr 14 Kose-Purila km 15,215 bussipeatuse valgustuse rajamine.		
Joonis: Rõõsapõllu (Rõõsa) bussipeatuse asendiplaan		Joonise nr: P21044-02	
Projekteerija: VOLTSY OÜ Türju, Mereääre EE-93251 Saaremaa Tel: +37253041234 info@voltsy.ee	Joonestas: S.Kihlevelt/17.09.23	Hanke nr: —	
	Projekteeris: S.Kihlevelt/17.09.23	Mõõt: 1: 500	Formaat: A3
	Kontrollis: S.Kihlevelt/17.09.23	Staadium: TP	Versioon: 04
	Kinnitas: S.Kihlevelt/17.09.23	Leht: 02	Lehti: 04