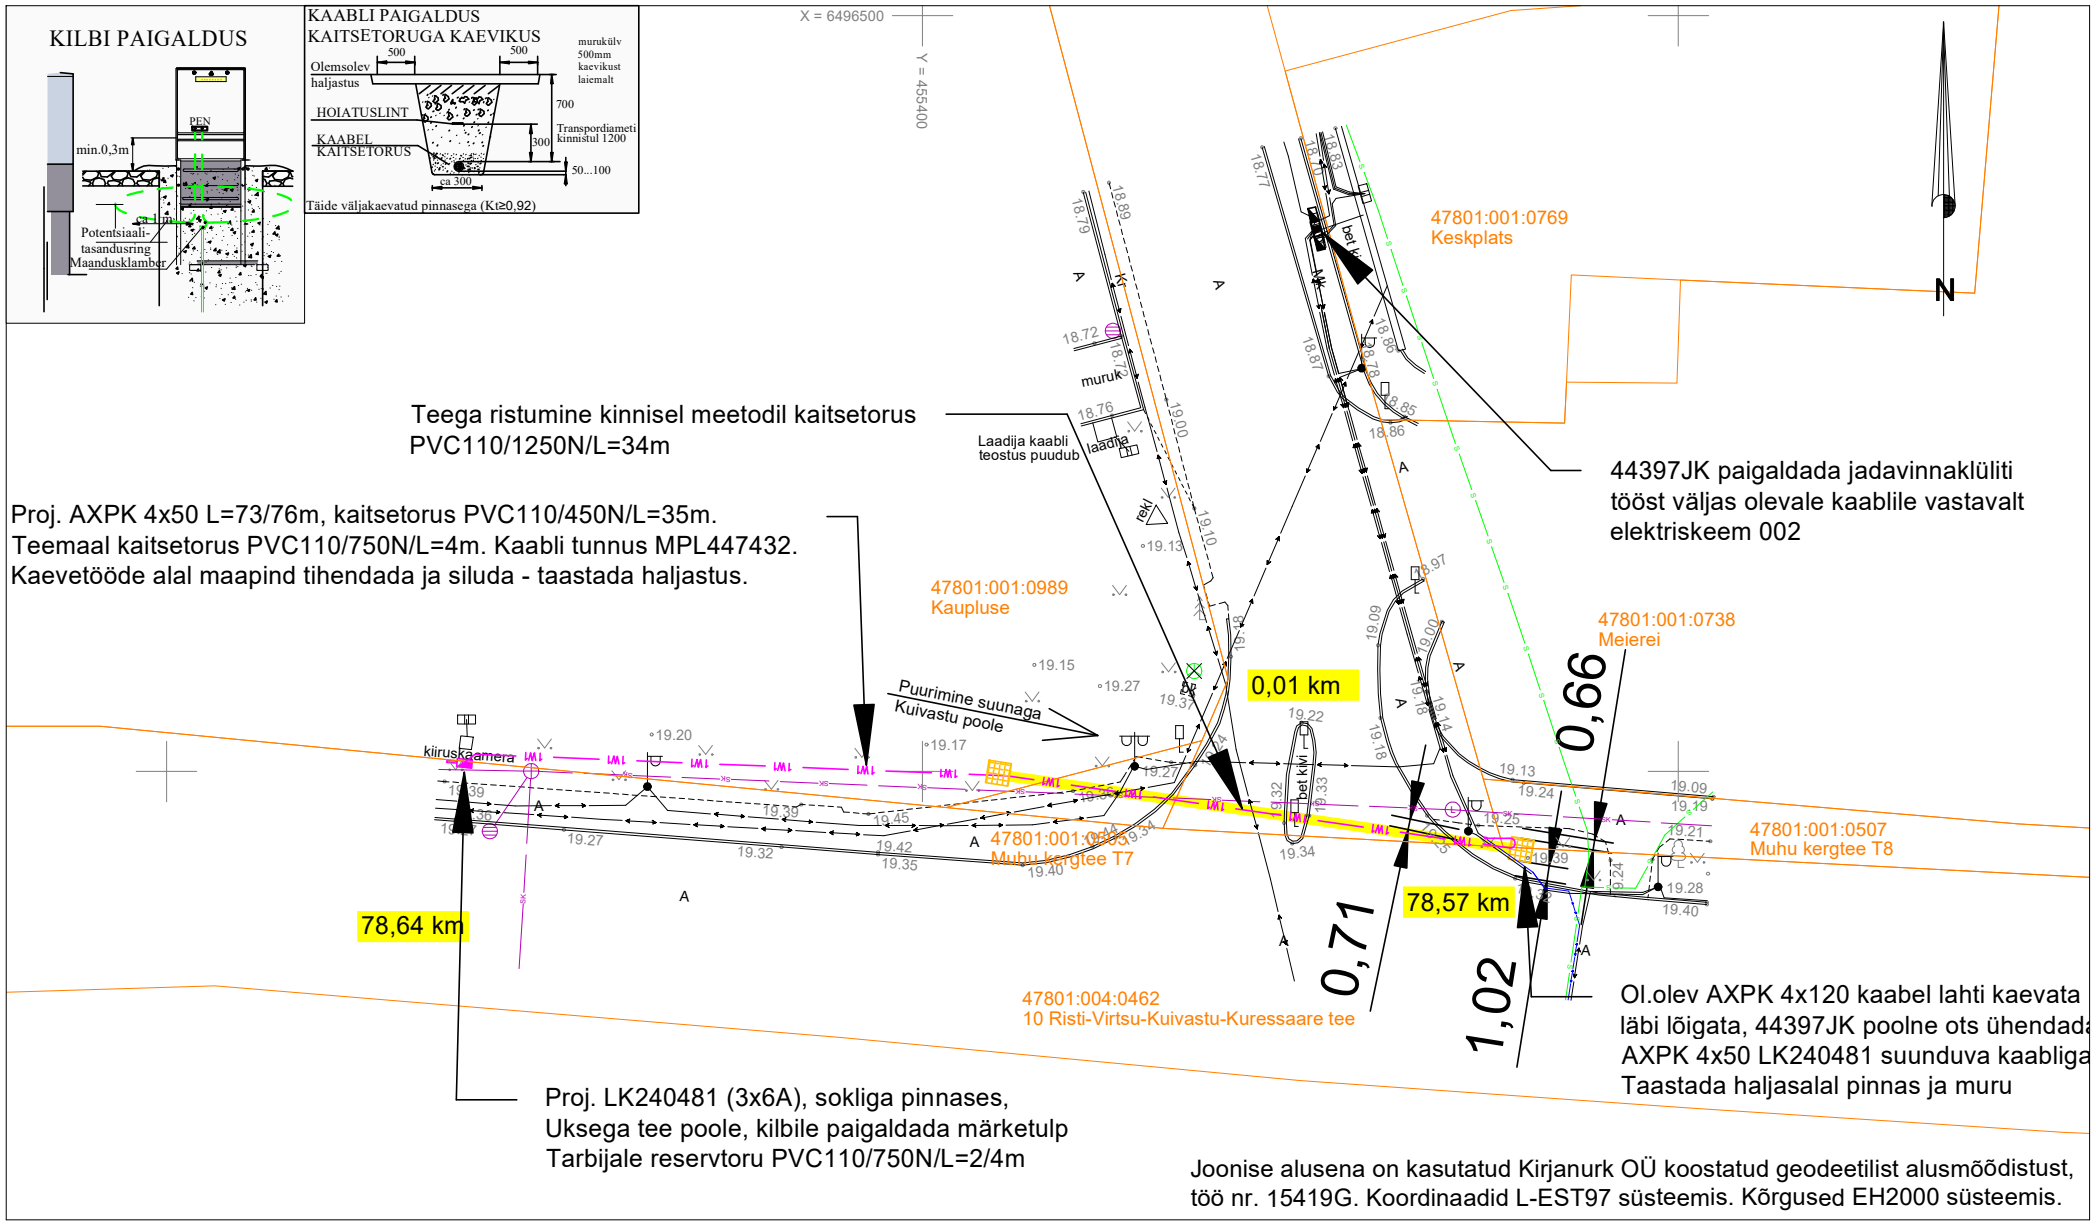


Tellija: **Elektrilevi OÜ**	Töövõtja: enersense	Aadress: **Tolli 27 Kuressaare 93813** Reg nr: **11445550** Telefon/fax: **56608103** e-mail: **taavi.tuuling@enersense.com**	Kuupäev: **10.2026**
Töö nimetus: 10 Risti-Virtsu-Kuivastu-Kuressaare tee Soonda küla, Muhu vald, Saare maakond. LC4929, 510333, EPP-947198-1			Töö nr: **LC4929**
Joonise nimetus: **Asendiplaan**		Projekteerija: **Taavi Tuuling**	Joon nr: **001** Mõõtkava: 1:500