


Isikliku kasutusõiguse seadmise plaan

IKÕ ala Pos nr (plaanil)	Kinnistu registriosa nr	Katastriüksuse tunnus, nimi ja sihtotstarve	IKÕ ala pindala m²
Pos 1	13848250	40301:001:0141; 21128 Metsküla-Meiuste tee; transpordimaa	51

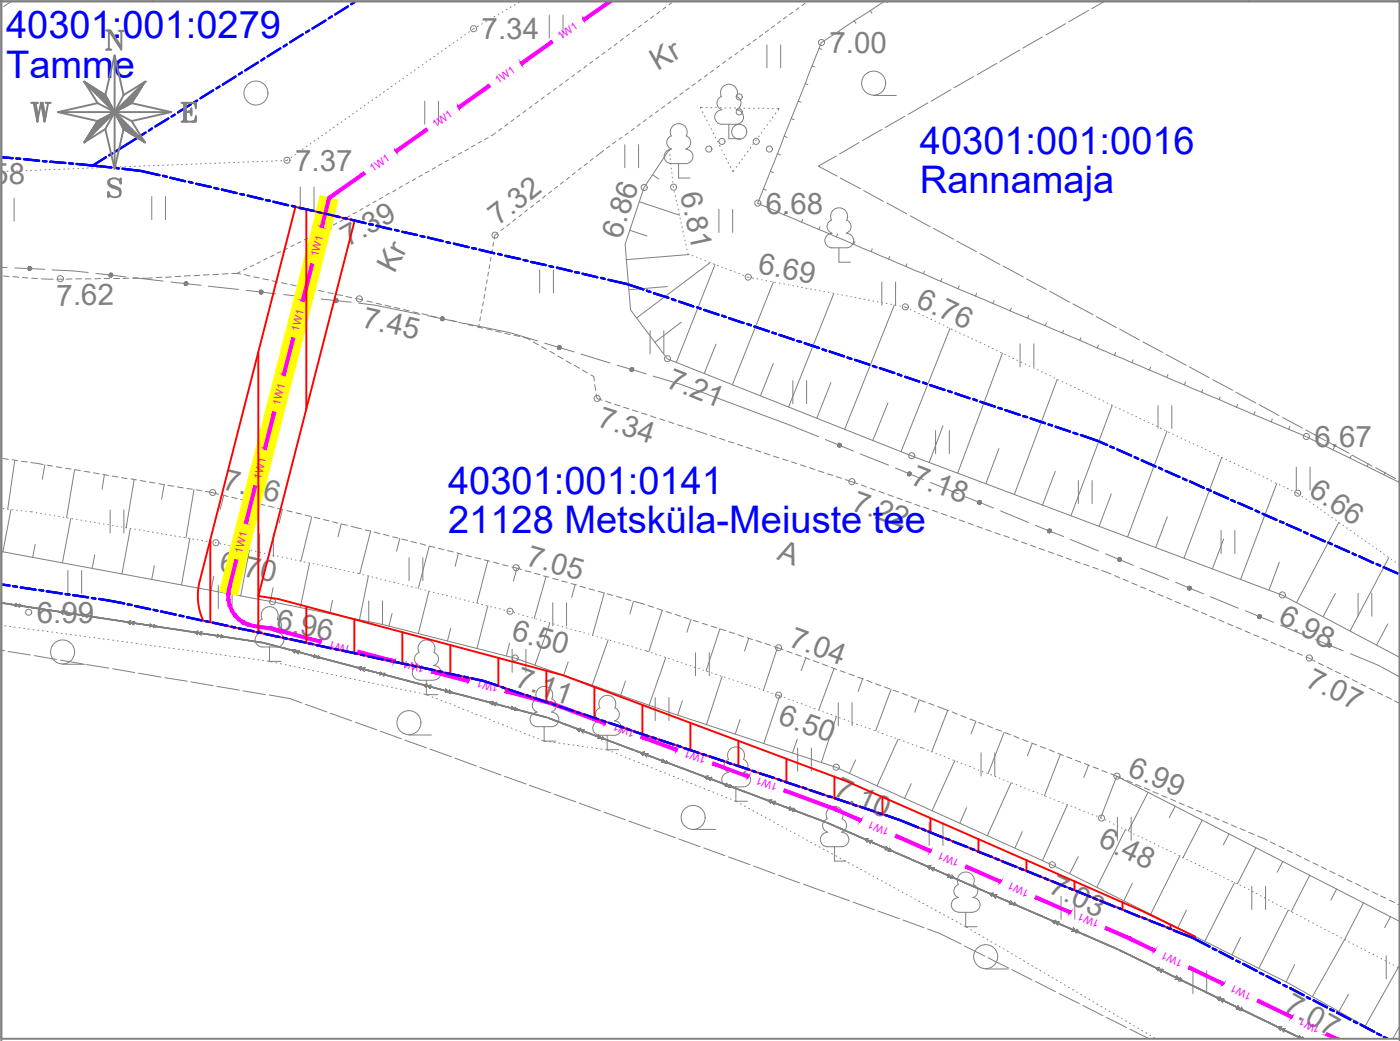

	IKÕ seadmise ala
	Kinnistute piirid
	Projekteeritud 0,4kV maakaabel
	Projekteeritud puurimistoru 1250N

Projekti nimetus / asukoht Kivisilla Soela küla Saaremaa/ 21128 Metsküla-Meiuste tee			Töö nr LC1375
Koostaja Keskkonnaprojekt OÜ	Möötkava 1:250	Leht / formaat A4	Kuupäev 18.10.2024