


Asendiplaan

Kasutusala:	Vara kasutamiseks andmine, Maa rentimine
Kasutusala pindala:	373100 m²
Katastritunnus:	87401:001:0207
Aadress:	Võru maakond, Võru vald, Külaoru küla, Illimäe
Katastriüksuse pindala:	407705 m²

Piiride asukoht kaardil

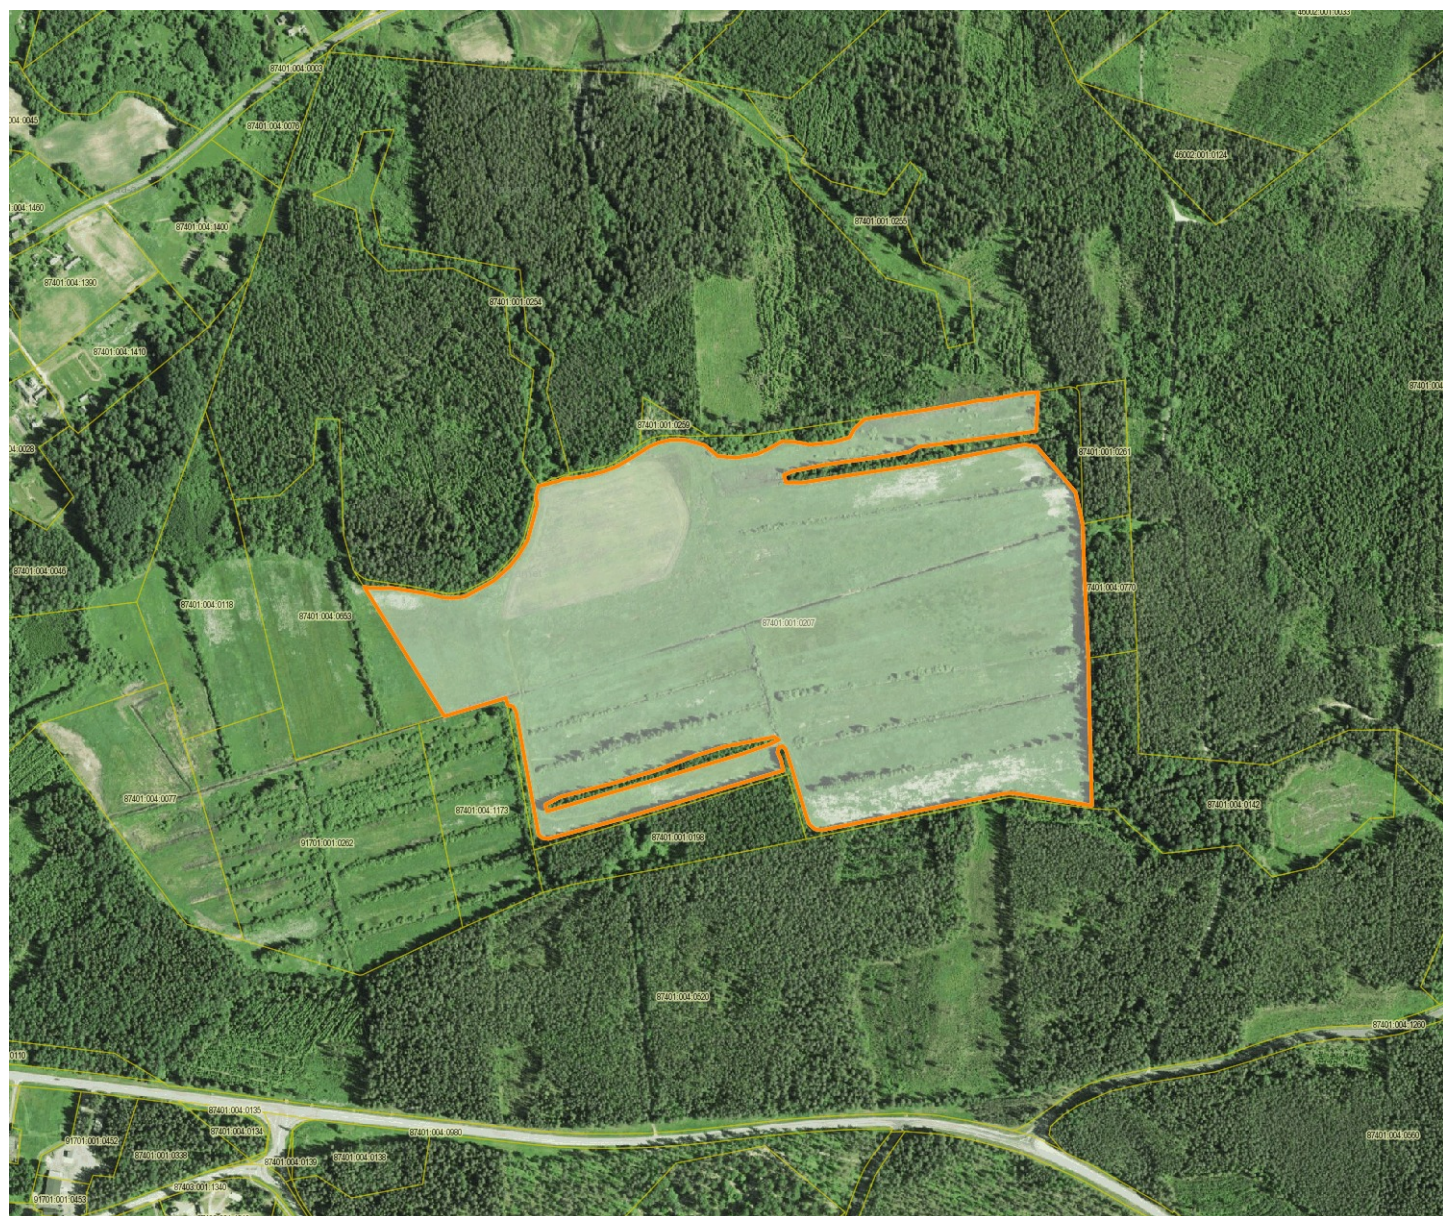

Mõõtkava: 1:10000
X = 695774.91695 Y = 6405018.31035

