




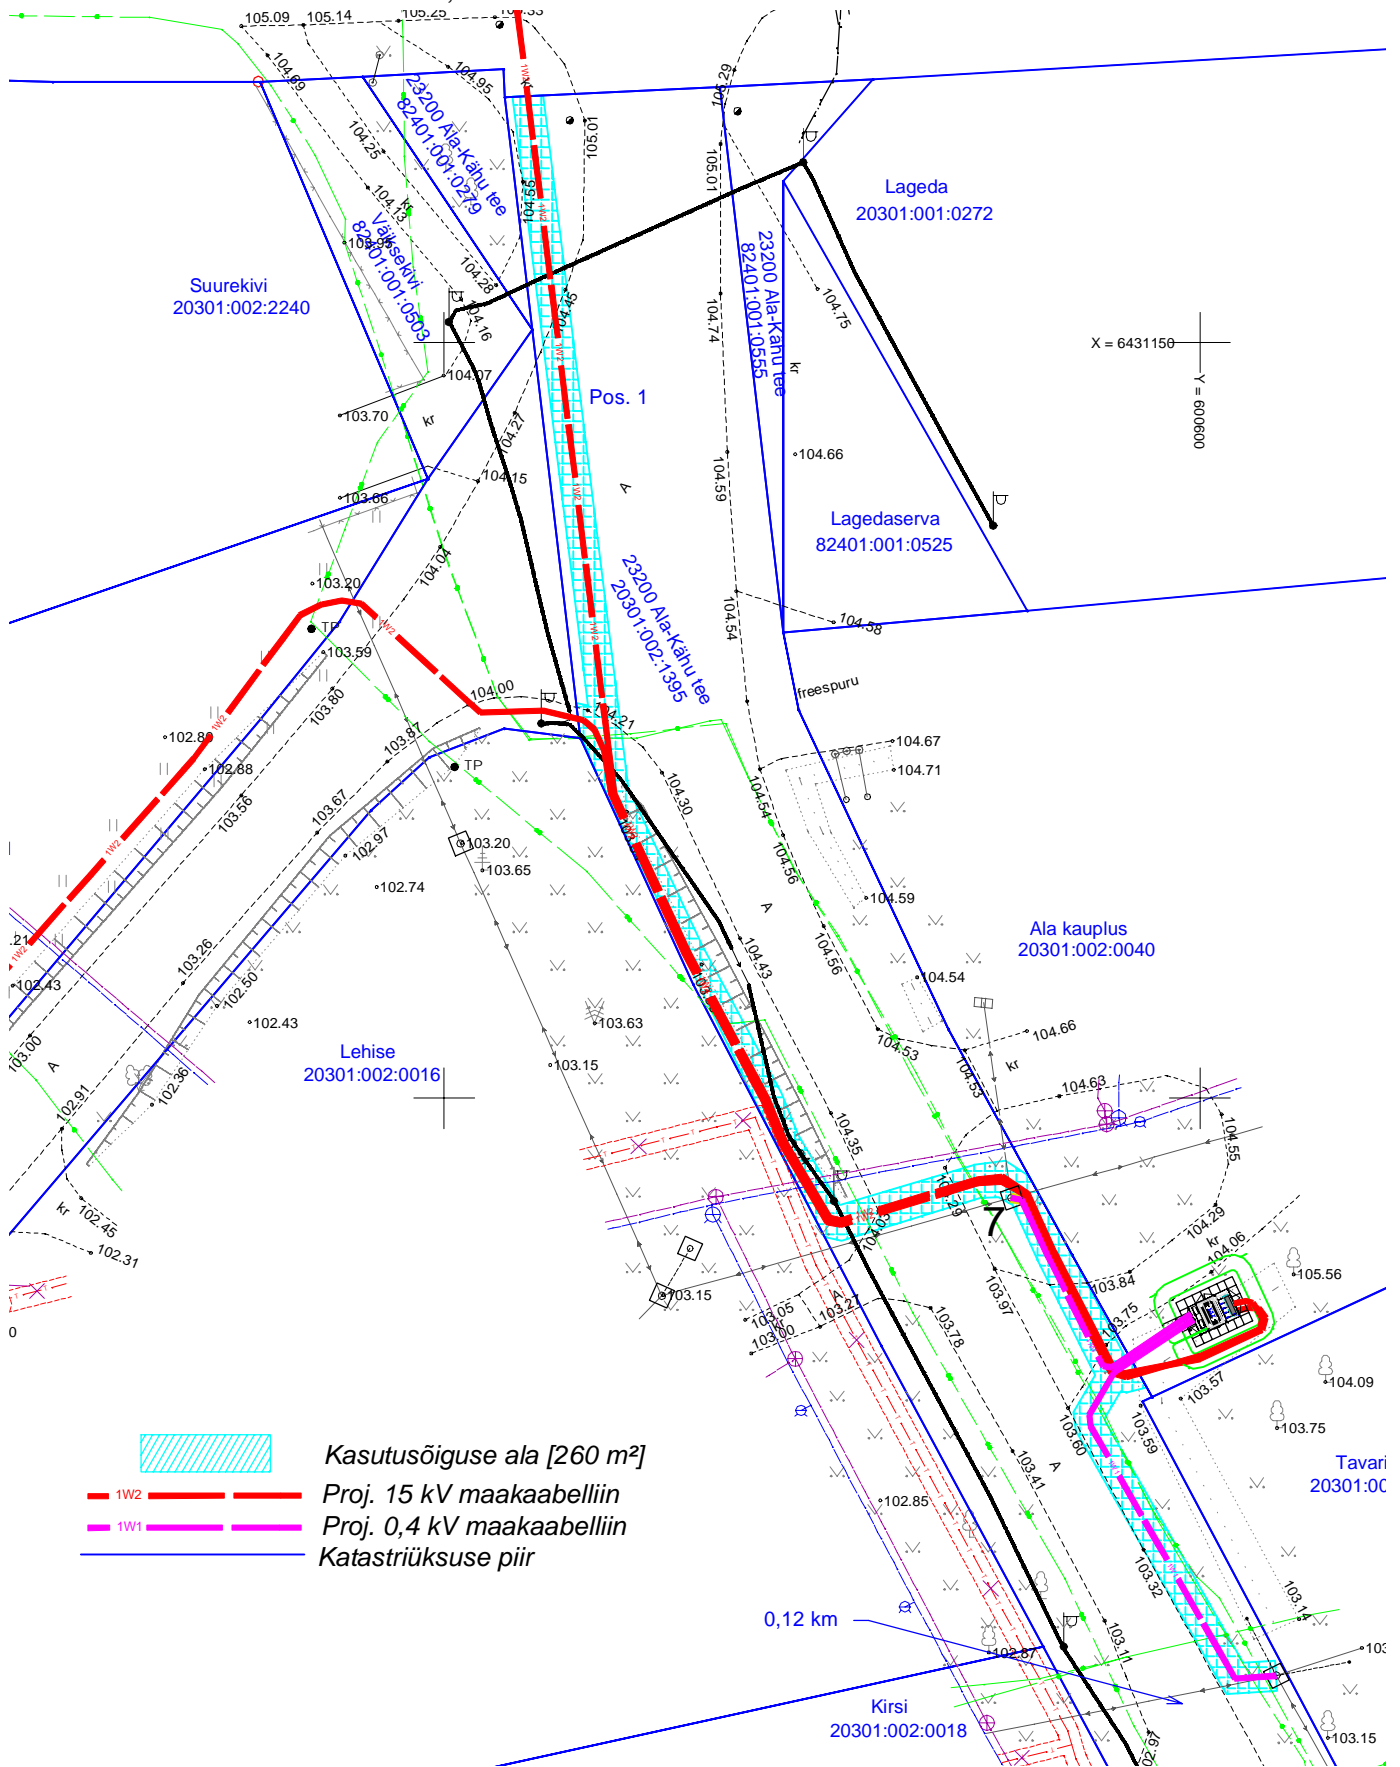

Isikliku kasutusõiguse ala plaan
 23200 Ala-Kähu tee (20301:002:1395)
 Ala külas Tõrva vallas Valga maakonnas
 M 1:500; A4



 Kasutusõiguse ala [260 m²]
 Proj. 15 kV maakaabelliin
 Proj. 0,4 kV maakaabelliin
 Katastriüksuse piir

Jrk. nr	IKÕ ala Pos nr	Kinnistu registriosa number	Katastriüksuse tunnus, nimi ja sihtotstarve	Asukoht riigitee suhtes	Ala pindala, m ²
1	Pos. 1	7016850	23200 Ala-Kähu tee Transpordimaa	23200 Ala-Kähu tee km. 0 - 0,12	257
2	Pos. 2			23200 Ala-Kähu tee km. 0,19	3