


ISIKLIKU KASUTUSÕIGUSEGA KOORMATAVA ALA PLAAN
HARJU MAAKOND, RAE VALD, KURNA KÜLA,
11115 KURNA-TUHALA TEE 65301:001:3123 (REG.NR.14193402) KV50269

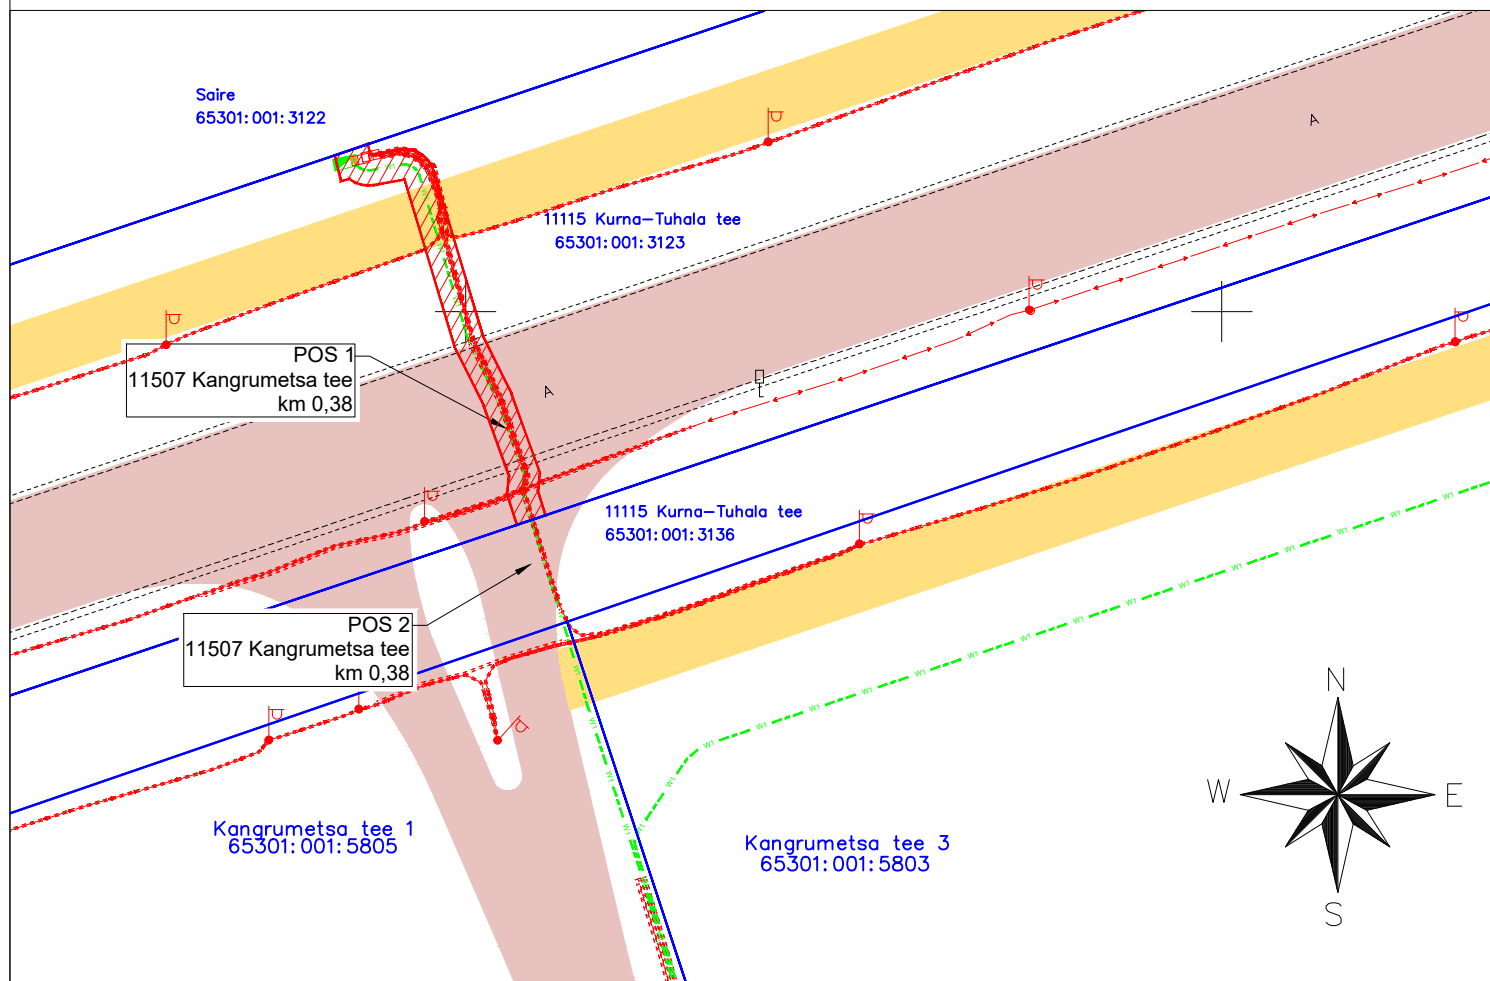

KASUTUSÕIGUSE ALA (60 m²)



PROJEKTEERITUD LIITUMISKILP



PROJEKTEERITUD 0,4 kV MAAKAABELLIIN



KATASTRÜKSUSE PIIR

| Jrk nr | IKÕ ala Pos nr (plaanil) | Kinnistu registriosade number | Katastriüksuse tunnus, nimi ja sihtotstarve | Asukoht riigitee (nr ja nimi) suhtes (lõigu algus ja lõpp km) | Ala pindala ruutmeetrites m ² |
|--------|--------------------------|-------------------------------|--|---|--|
| 1 | Pos 1 | 14193402 | 65301:001:3123 11115 Kurna-Tuhala tee Transpordimaa 100% | 11507 Kangrumetsa tee km 0,38 | 60 |

Töö nimetus:
Kangrumetsa tee pumpla ja tänavavalgustuse elektriliitumine

Objekti aadress:
Kurna küla, Rae vald, Harju maakond

Tellija
Enefit Connect OÜ

Joonise nimetus:

ISIKLIKU KASUTUSÕIGUSE ALA
PLAAN



MTR nr.
TEL003705

OÜ PLUVO EESTI
Värvi tn 4, 10621
Tallinn, Eesti
Tel. : (+372) 660 7008
Faks : (+372) 660 7008
e-mail : info@pluvo.ee
www.pluvo.ee

Töö nr:
LR4719,LR5153,LR5155

Stadium:
TP

Versioon:
-

Joon. nr:
EL-4-02

Möötkava:
1:500

Faili nimi:

LR4719,LR5153,LR5155_TP_EL-4-03_servituud.dwg

Leht:
1/1